


石岡市(バドミントン)

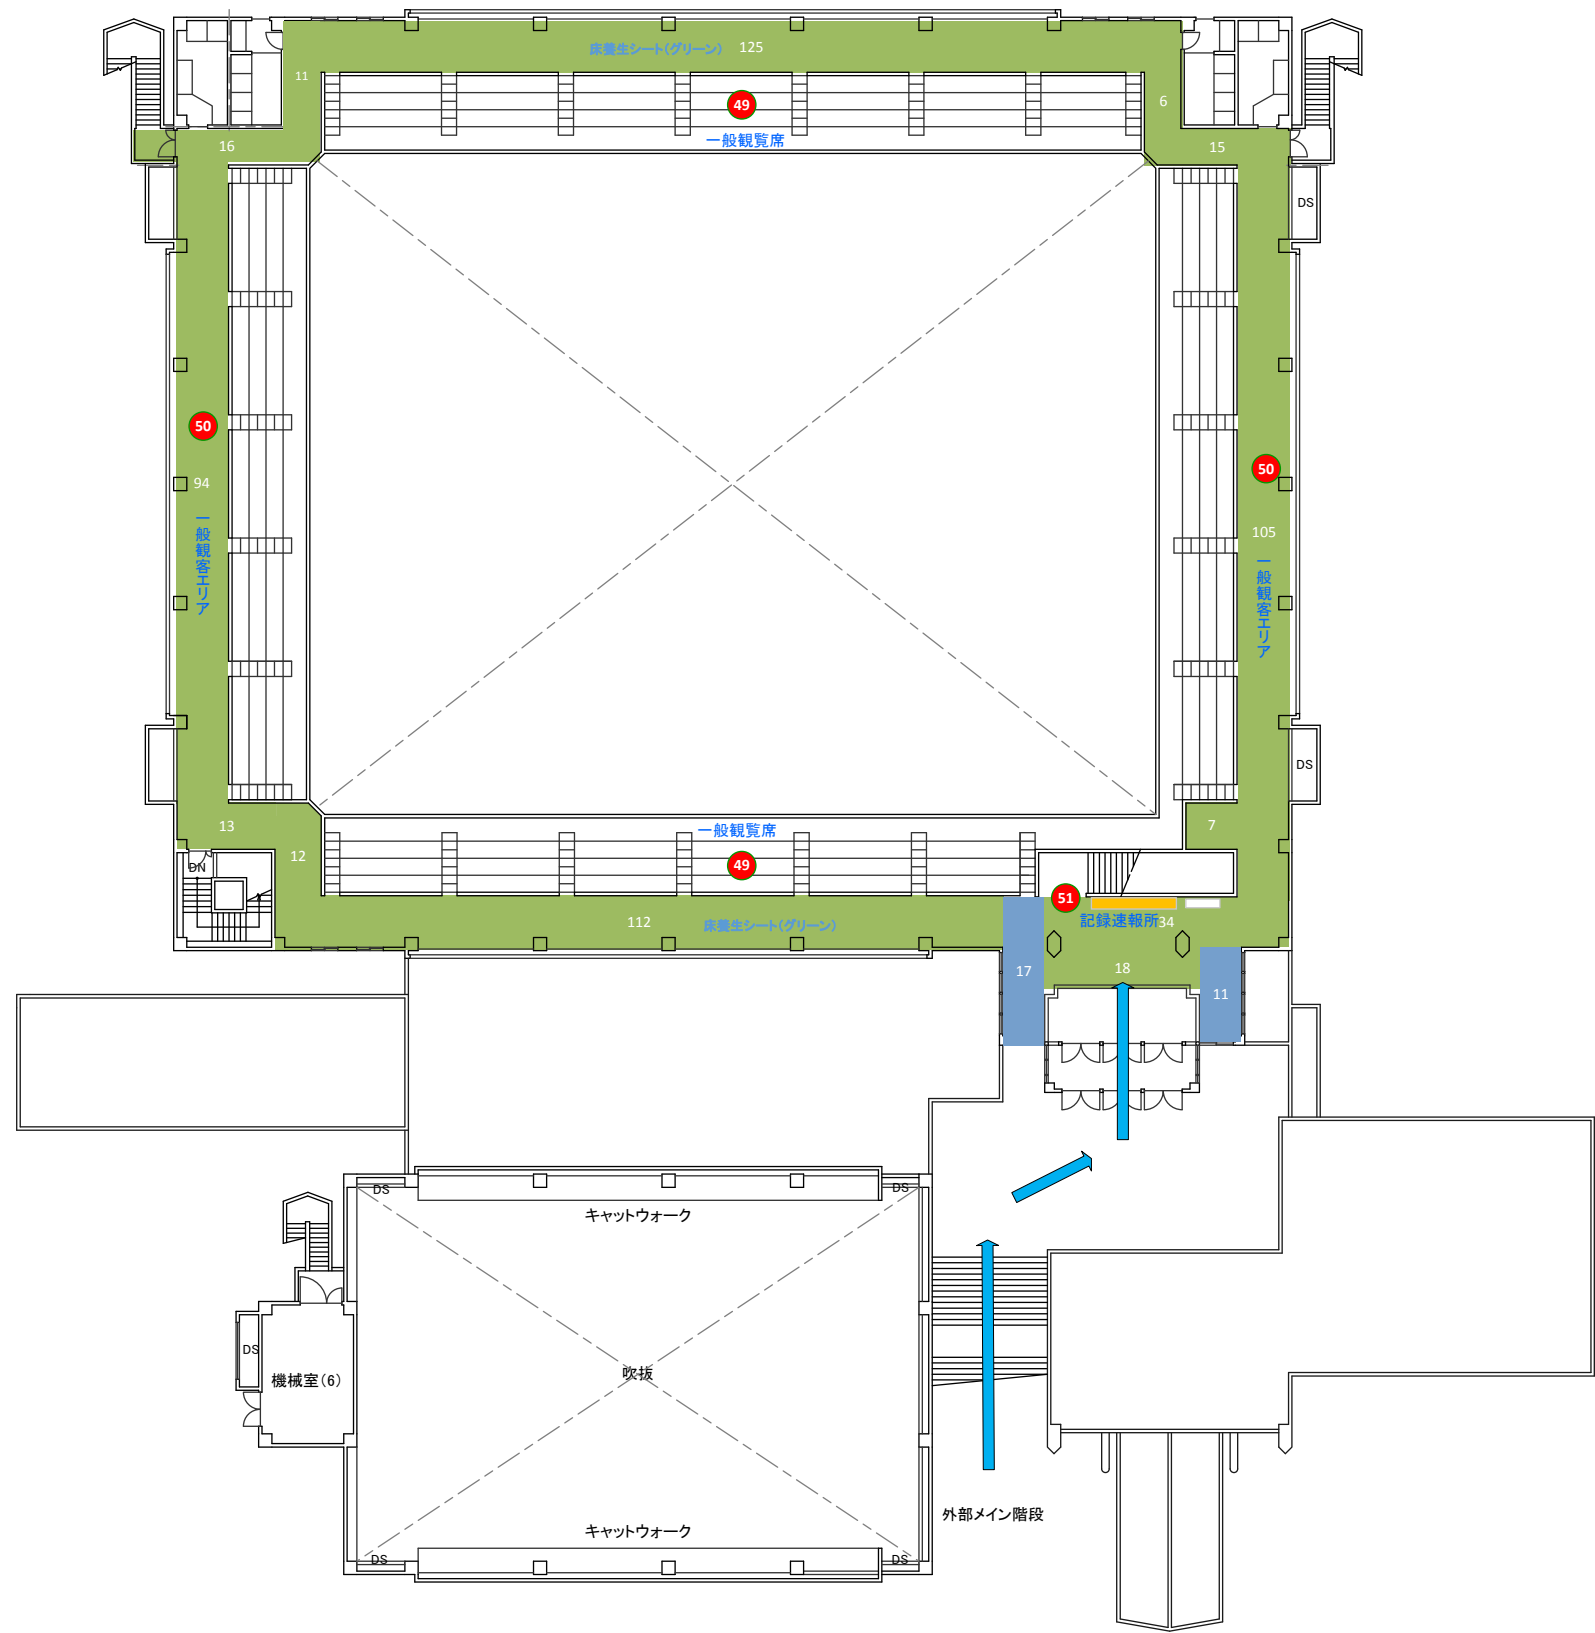

No.	施設名称
1	記録本部
2	競技本部
3	競技役員席
4	競技会役員席
5	放送席
6	オーダー交換所
7	コート周り
8	更衣室
9	ハートフル席
10	競技会係員控室
11	実施本部
12	救護室
13	競技役員控室
14	来賓・競技会役員控室
15	報道員・視察員控室
16	選手・監督受付
17	審判員・線審受付
18	来賓・競技役員受付
19	視察・報道員受付
20	インタビューコーナー
21	選手ドリンクコーナー
22	選手・関係者トイレ
23	男子更衣室
24	女子更衣室
25	選手招集所
26	アップ会場
27	マッサージスペース
28	フリースペース
29	競技補助員(得点員)控室
30	選手通路
31	選手・監督控室
32	主審控室
33	線審・得点員控室
34	総合案内所
35	会場案内図
36	仮設トイレ(一般観客用)
37	弁当引換所
38	警備消防防災係控所
39	輸送交通本部
40	競技会補助員控所(ボランティア)
41	環境美化係控所
42	おもてなしコーナー
43	無料ドリンクコーナー
44	一般休憩所
45	売店
46	喫煙所
47	ゴミ集積所
48	駐車場係控所
49	一般観覧席
50	一般観客エリア
51	記録速報所
52	施設備品置場
53	
54	
55	

図面名称	会場名称	番号	作成者	縮尺	日付
会場レイアウト(2F)図	石岡市運動公園体育館			S=1:400	