

(令和6年度)

平面図・・・

縮尺

1/600

0 5 10 15 20 m







学校名

府中小学校・・・

調査番号

(都道府県) (市町村) (学校) 整理番号
0 8 2 0 5 0 1 4 2 0 5 0 4

凡 例 普・・・・普通教室
リ・・・・リフト

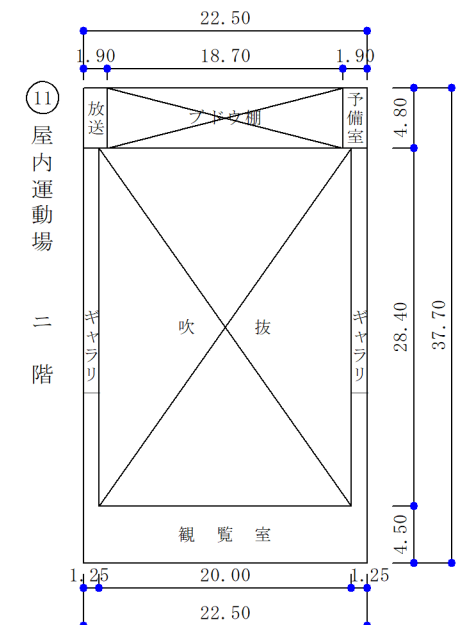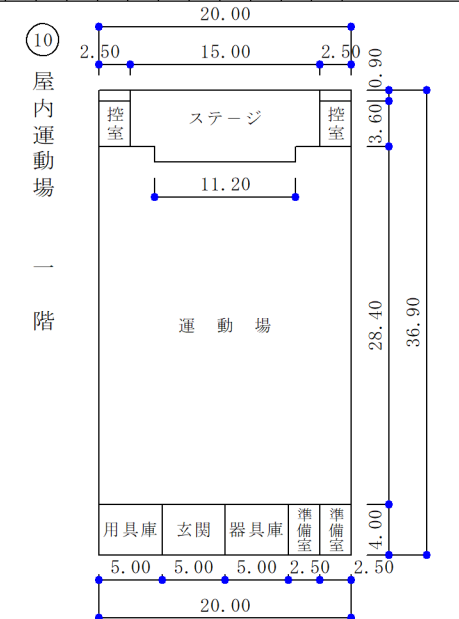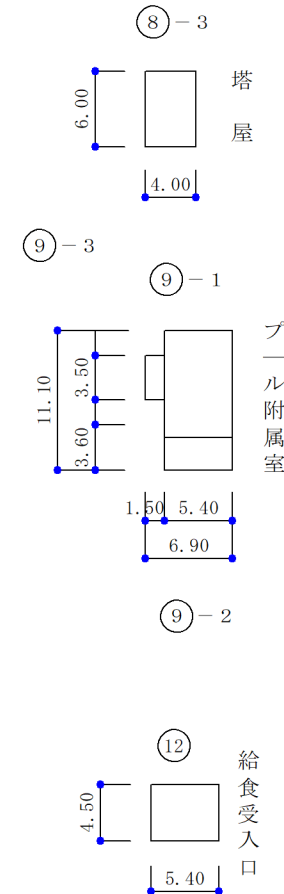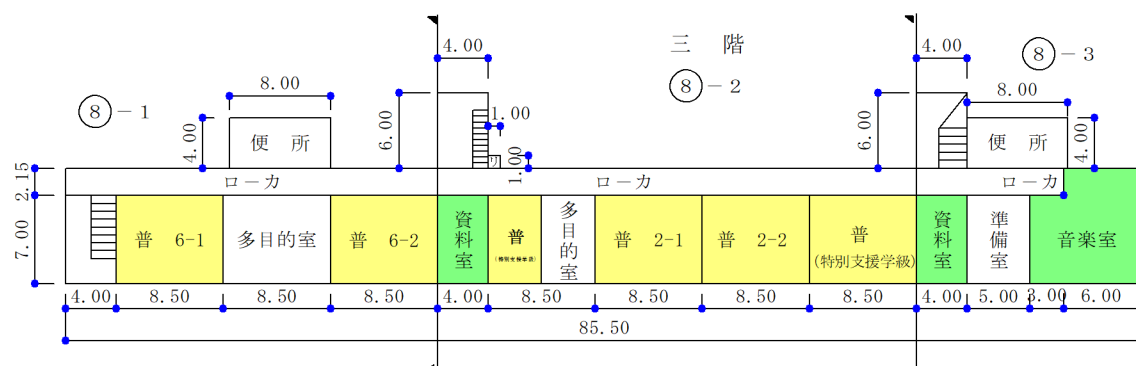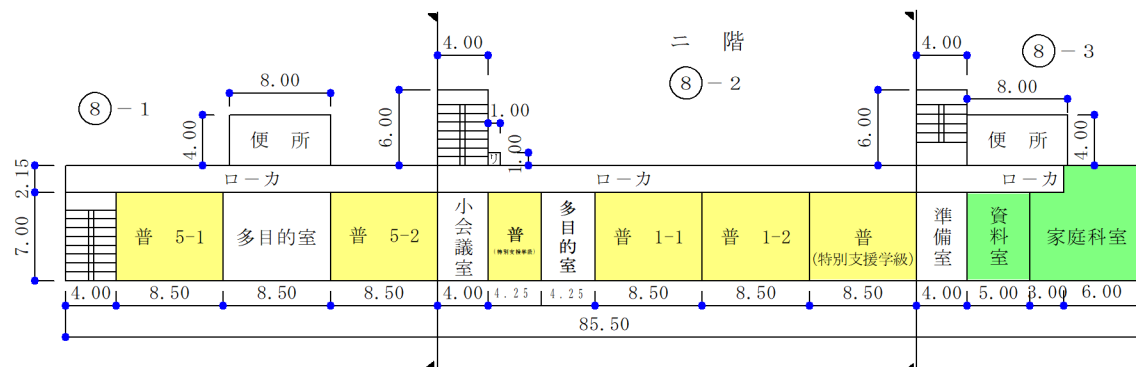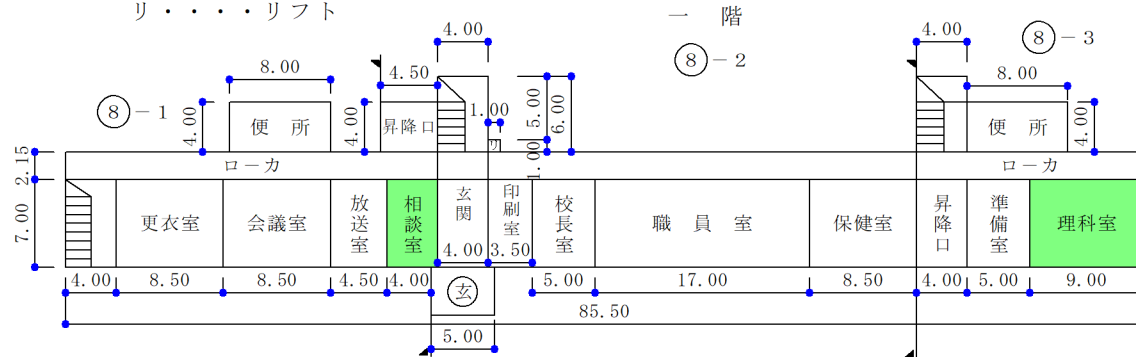


プール附属室 42㎡
通級指導教室 59.5㎡ プール附属室 14㎡

(令和6年度)

平面図・・・

縮
尺

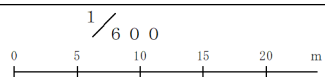

学
校
名

府中小学校・・・

調
査
番
号

(都道府県)

(市町村)

(学 校)


整
理
番
号

0 8 2 0 5 0 1 4 2


0 5 0 4

凡 例 普・・・・普通教室
W C・・・・便 所
昇・・・・昇降口

一 階

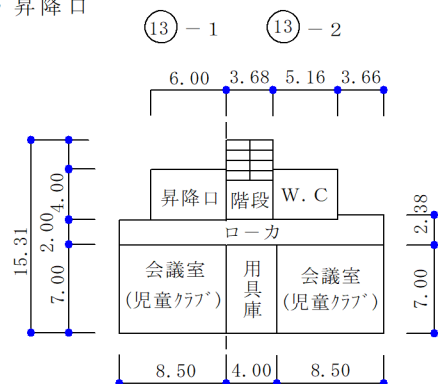

二 階

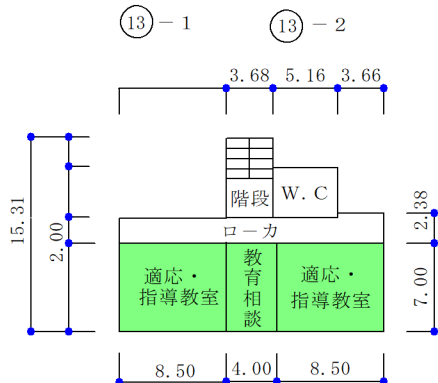

三 階

