


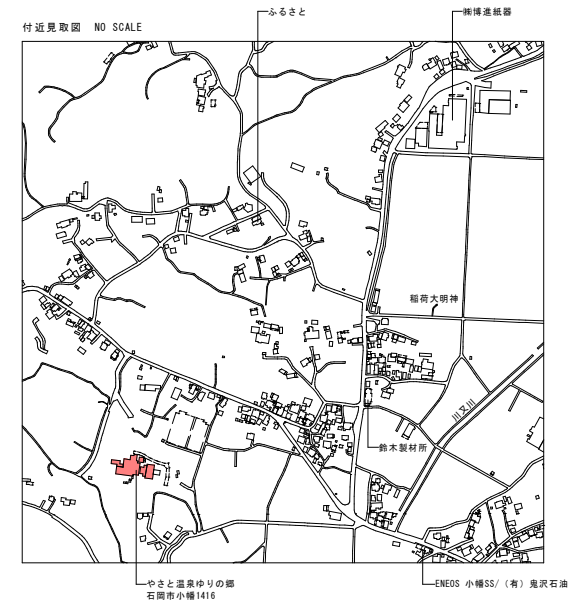


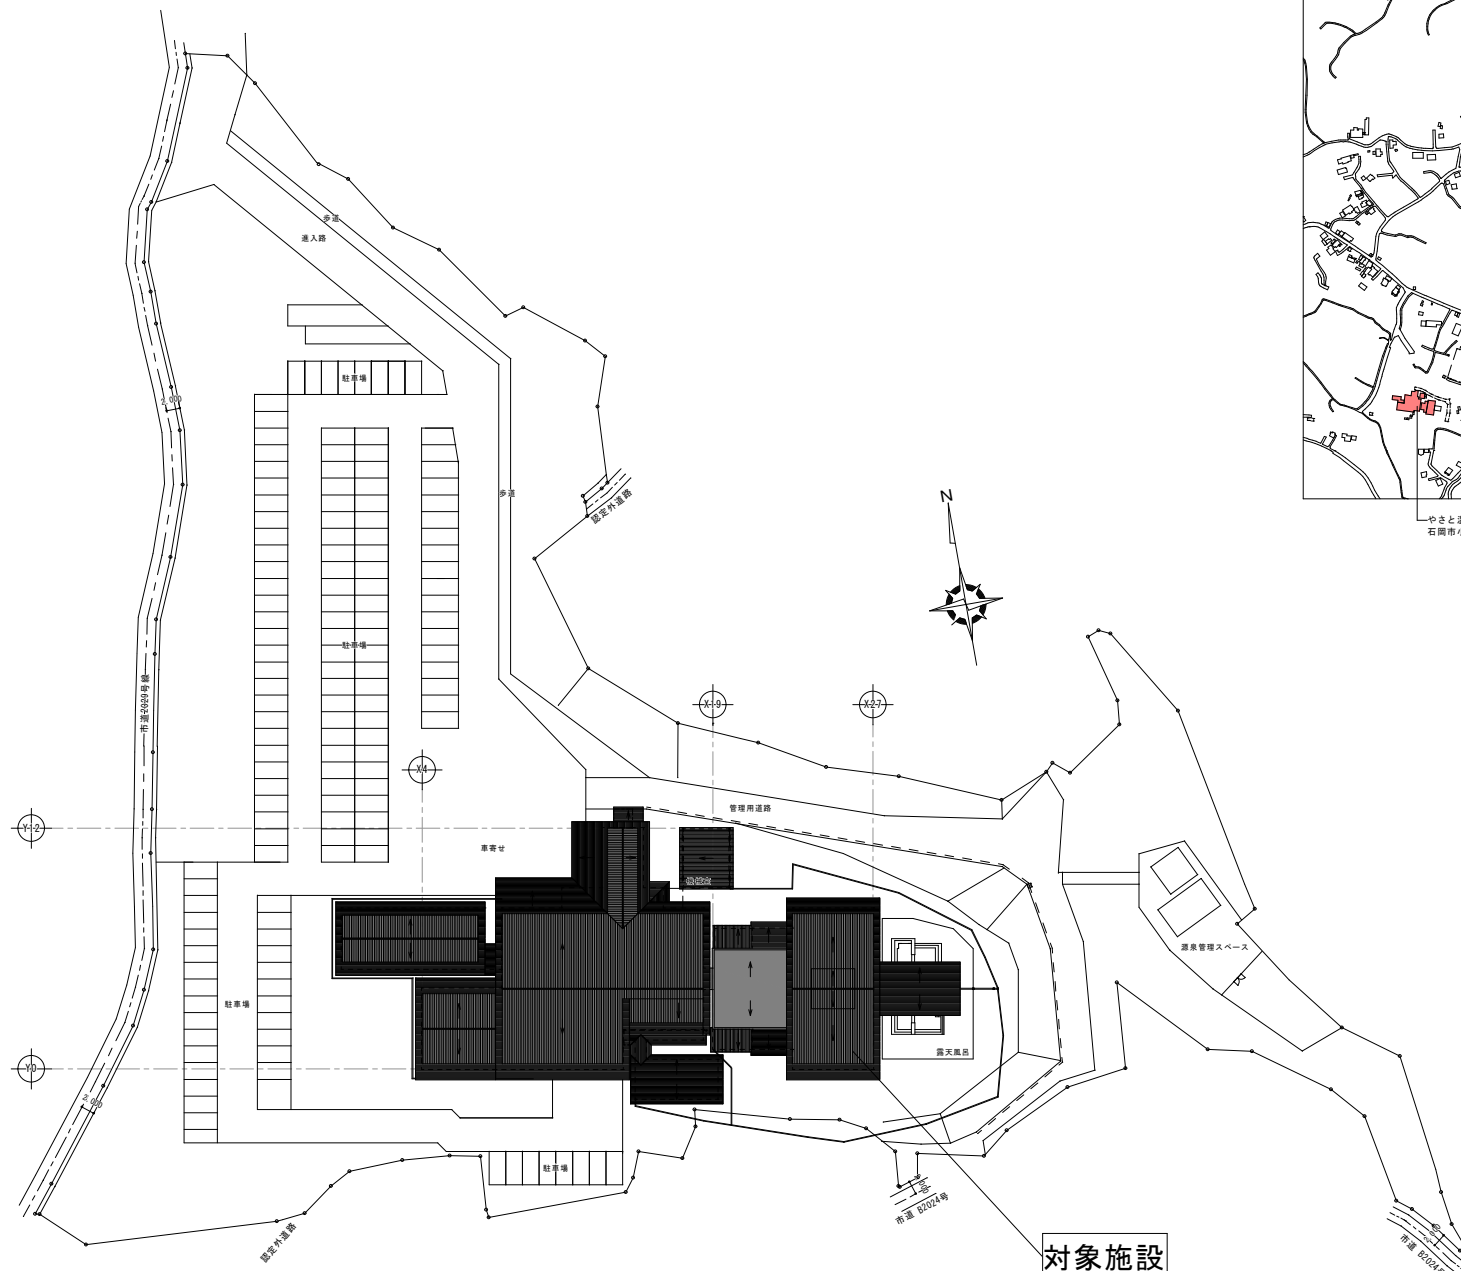

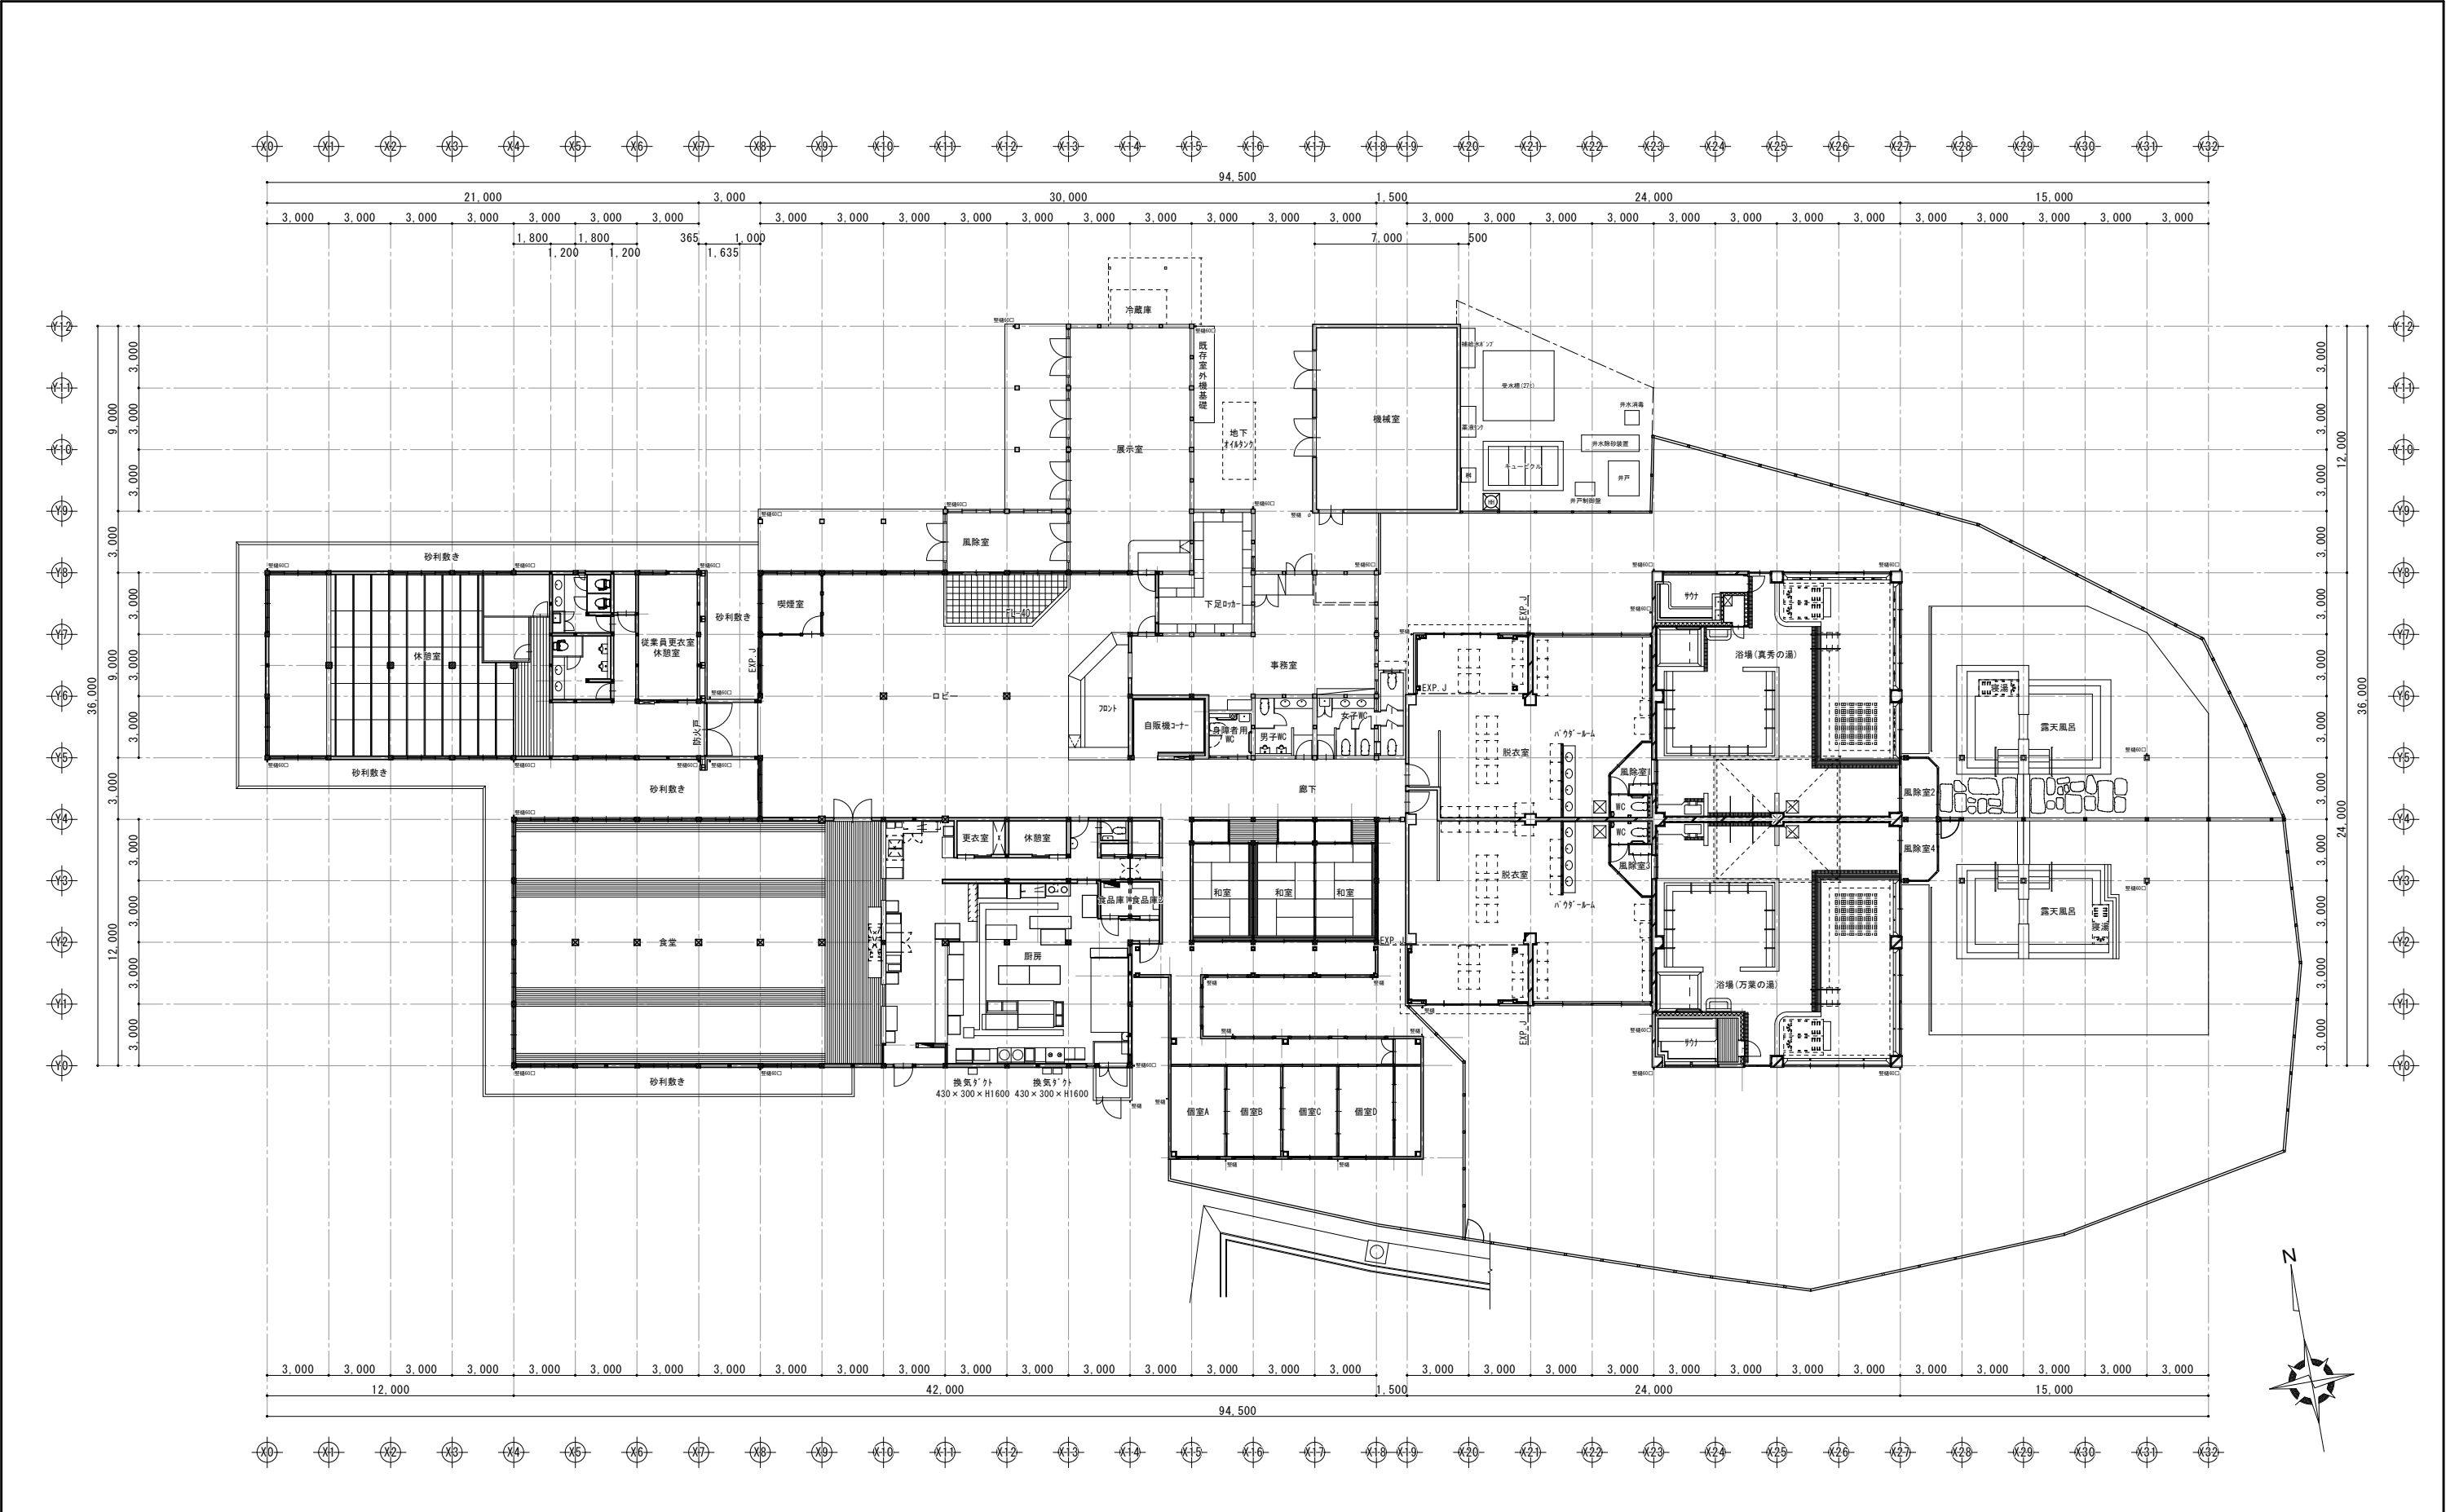


1階平面図 1:150


|        |  |     |     |     |  |                          |                |        |
|--------|--|-----|-----|-----|--|--------------------------|----------------|--------|
| ■ memo |  | 承 認 | 設 計 | 担 当 |  | ■scale                   | ■project title | No.    |
|        |  |     |     |     |  | S=1/300 A3<br>S=1/150 A1 |                |        |
|        |  |     |     |     |  | ■date                    | ■drawing title | 1 階平面図 |

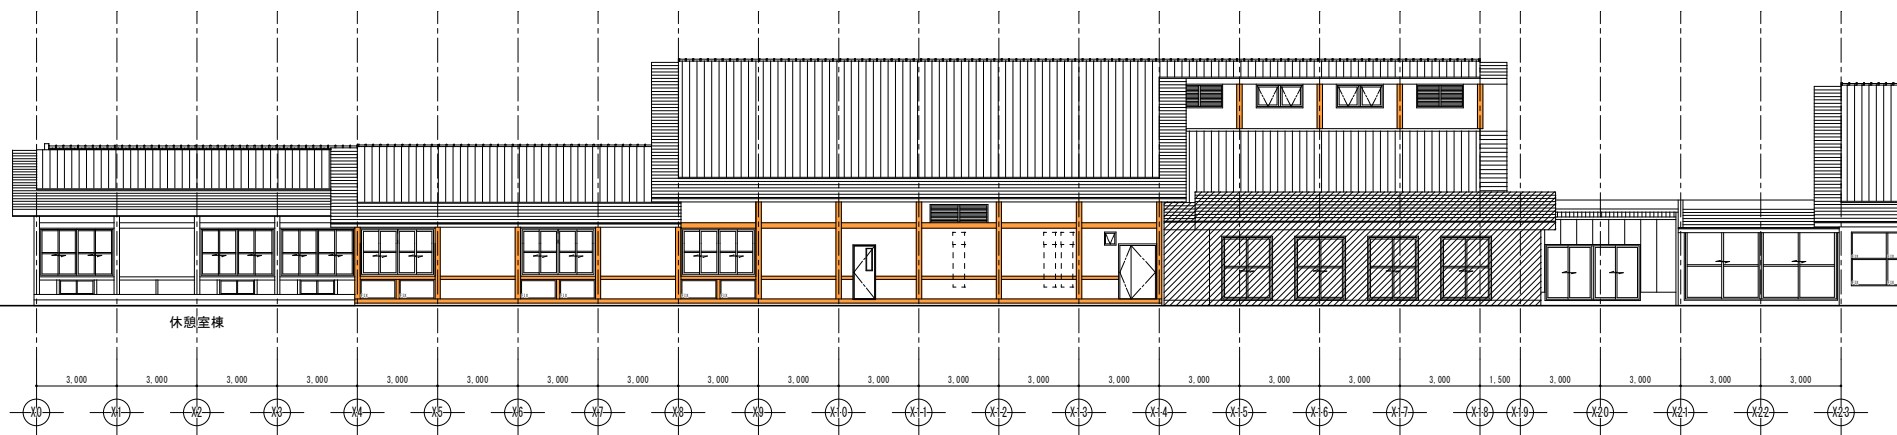

南側立面図 1:100

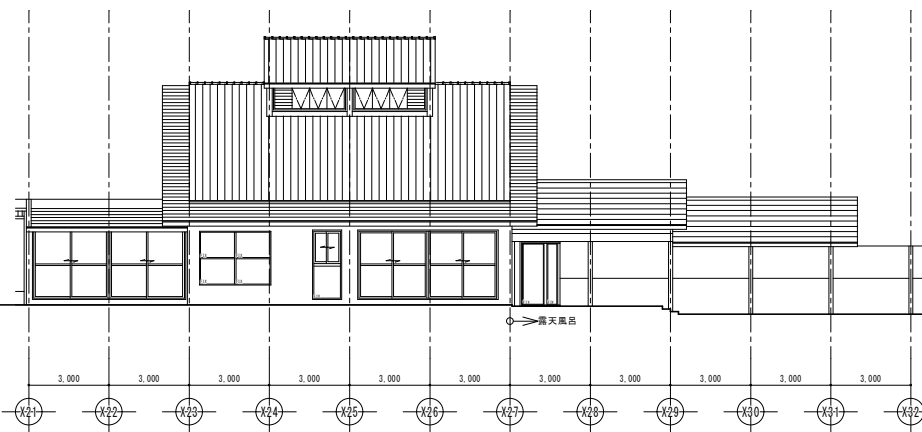

南側立面図--1:100--

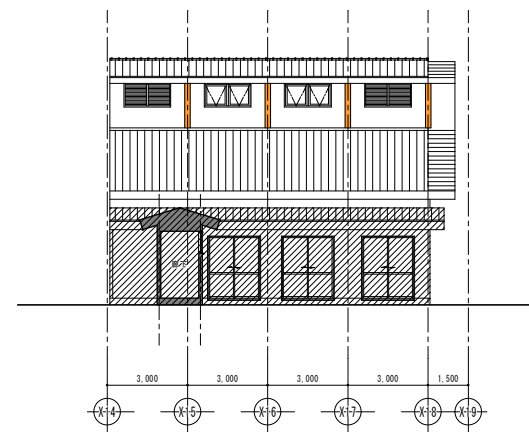

南側立面図(和室縁側増築部)--1:100--

■memo

承認 設計 担当

■scale

S=1/200 A3  
S=1/100 A1


■date

■project title


■drawing title

No.


南側立面図

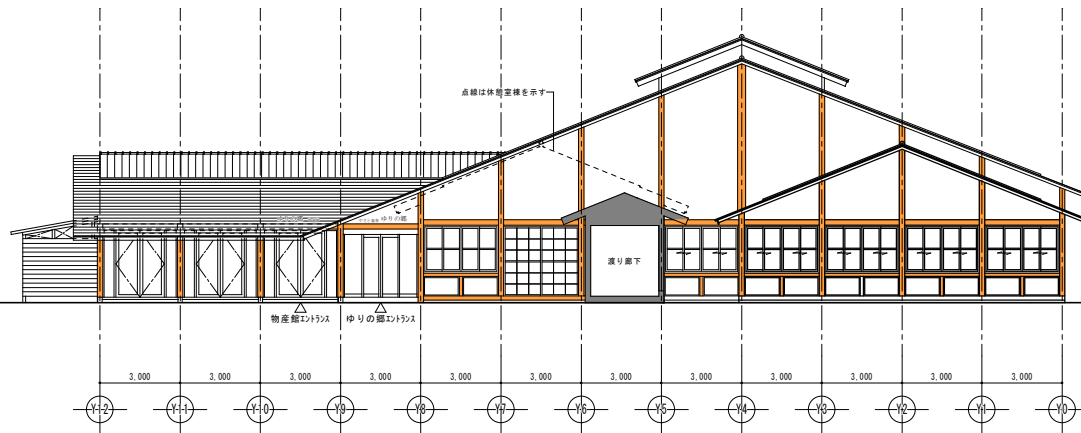


西側立面図 - 1:100

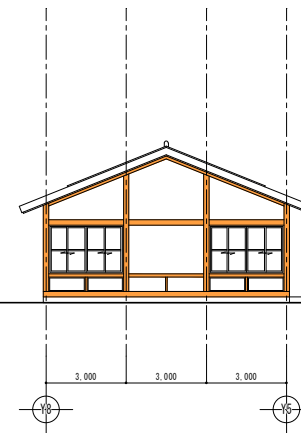


西側立面図 - (休憩室様) - 1:100

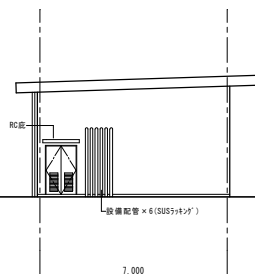


南側立面図 1:100

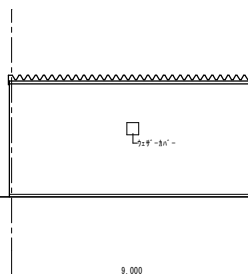

東側立面図 1:100

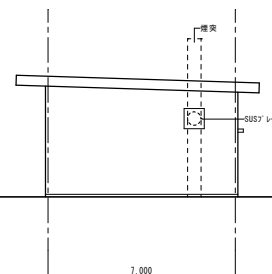

北側立面図 1:100

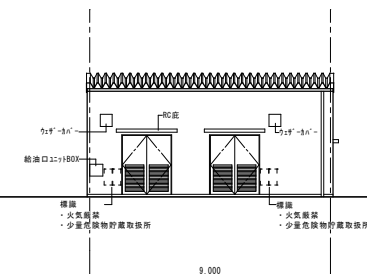

西側立面図 1:100

memo

承認 設計 担当

scale S=1/200 A3 S=1/100 A1


project title

No.


date

drawing title


西側立面図、機械室立面図

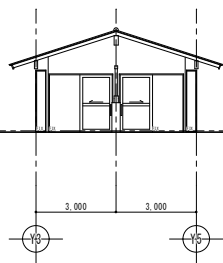


東側立面図（露天風呂風除室部分） 1:100

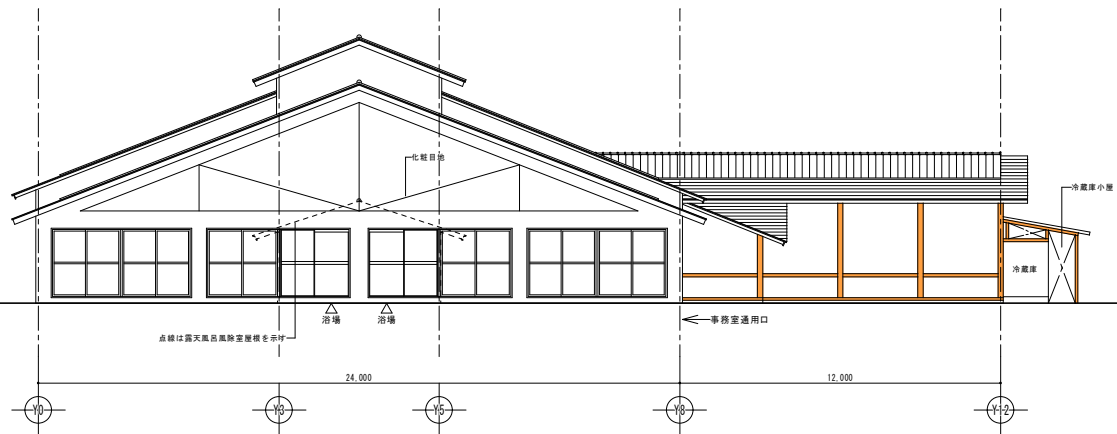

東側立面図 1:100

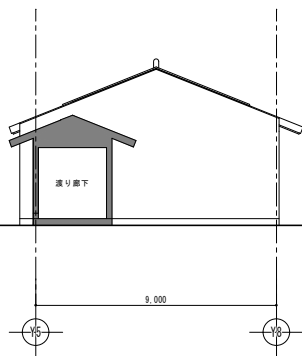

東側立面図（休憩室棟） 1:100

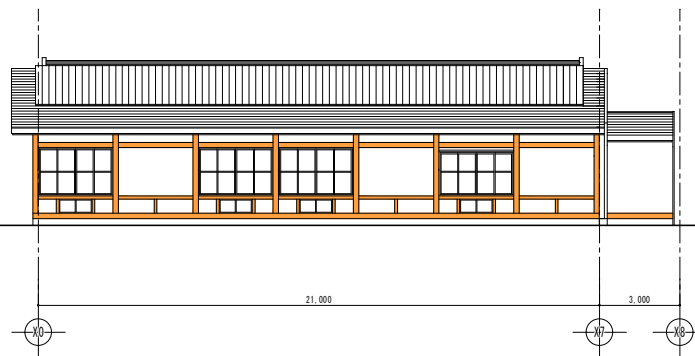

南側立面図（休憩室棟） 1:100

■memo

承認 設計 担当


■scale  
S=1/200 A3  
S=1/100 A1  
■date

■project title


■drawing title

No.

東・南側立面図

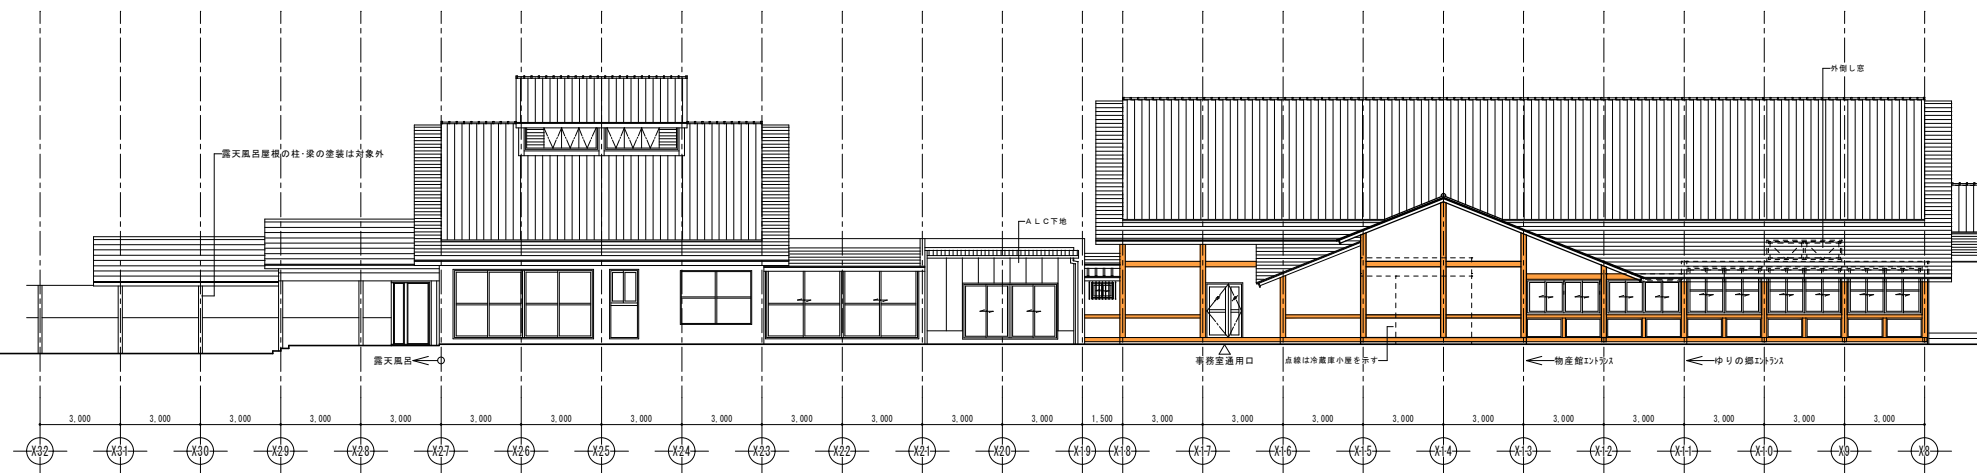


北側立面図 1:100

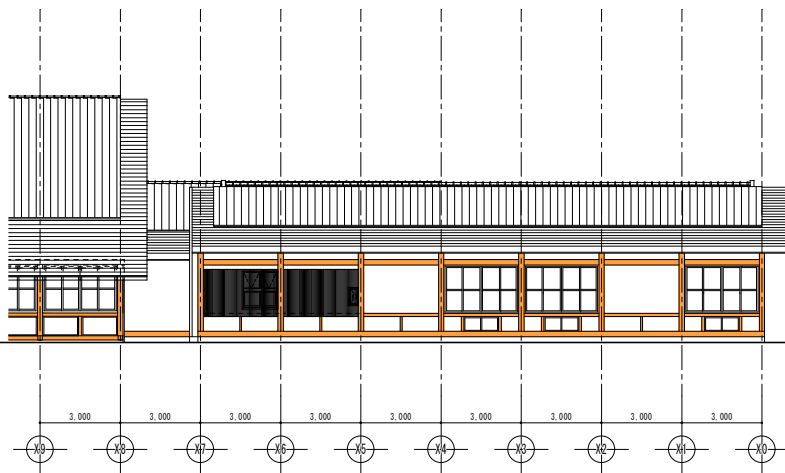

北側立面図(休憩室棟) 1:100



北側立面図(食堂部分) 1:100

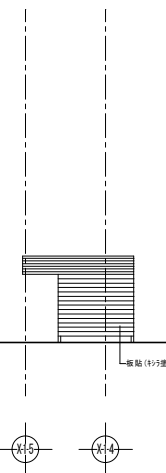

北側立面図(冷蔵庫小屋) 1:100

凡例  
木部(土台・柱・梁)を示す

■memo

承認 設計 担当

■scale  
S=1/200 A3  
S=1/100 A1  
■date

■project title  
■drawing title

No.

北側立面図