


設 計 図 書 質 疑 応 答 書

1. 告示等 令和7年8月19日 石岡市告示第707号

2. 件 名 令和7年度 第15分団消防団詰所兼車庫建設工事

	質問事項	回答
1	【内訳書:A建築.8】 図面の20-12V・4箇所、20-9V・2箇所と記載がありますが、内訳書では20-12V・6箇所となっておりますがどちらが正しいでしょうか。	図面を正とし、契約締結後に受注者と協議いたします。
2	図面A-2、A-20、A-28、M-01について、全体的にぼやけているので、鮮明な図面の提供をお願い出来ないでしょうか。	図面データを提出させていただきます。
3	設計内容書 共通仮設費で仮囲い合板H=1800 38.4mとありますがなぜ合板なのでしょう。又、養生ネットでもよろしいでしょうか。仮囲いは半分の長さしか計上がありません。全周みなくてよいのでしょうか。	安全面と視界を遮るため合板にて設計しておりますので、養生ネットは不可となります。また、仮囲いの長さは、西側と北側は敷地内のため仮囲いを計上していません。
4	現場事務所、休憩所、仮設トイレの設置は碎石敷部に設置可能でしょうか。	敷地内に消防団車庫がありますので、災害出動に支障がない位置であれば可能です。設置位置は、契約締結後に受注者と協議いたします。
5	KBM20,000を設計GLとしてよろしいでしょうか。	図面記載のとおり、GL=19.90となります。

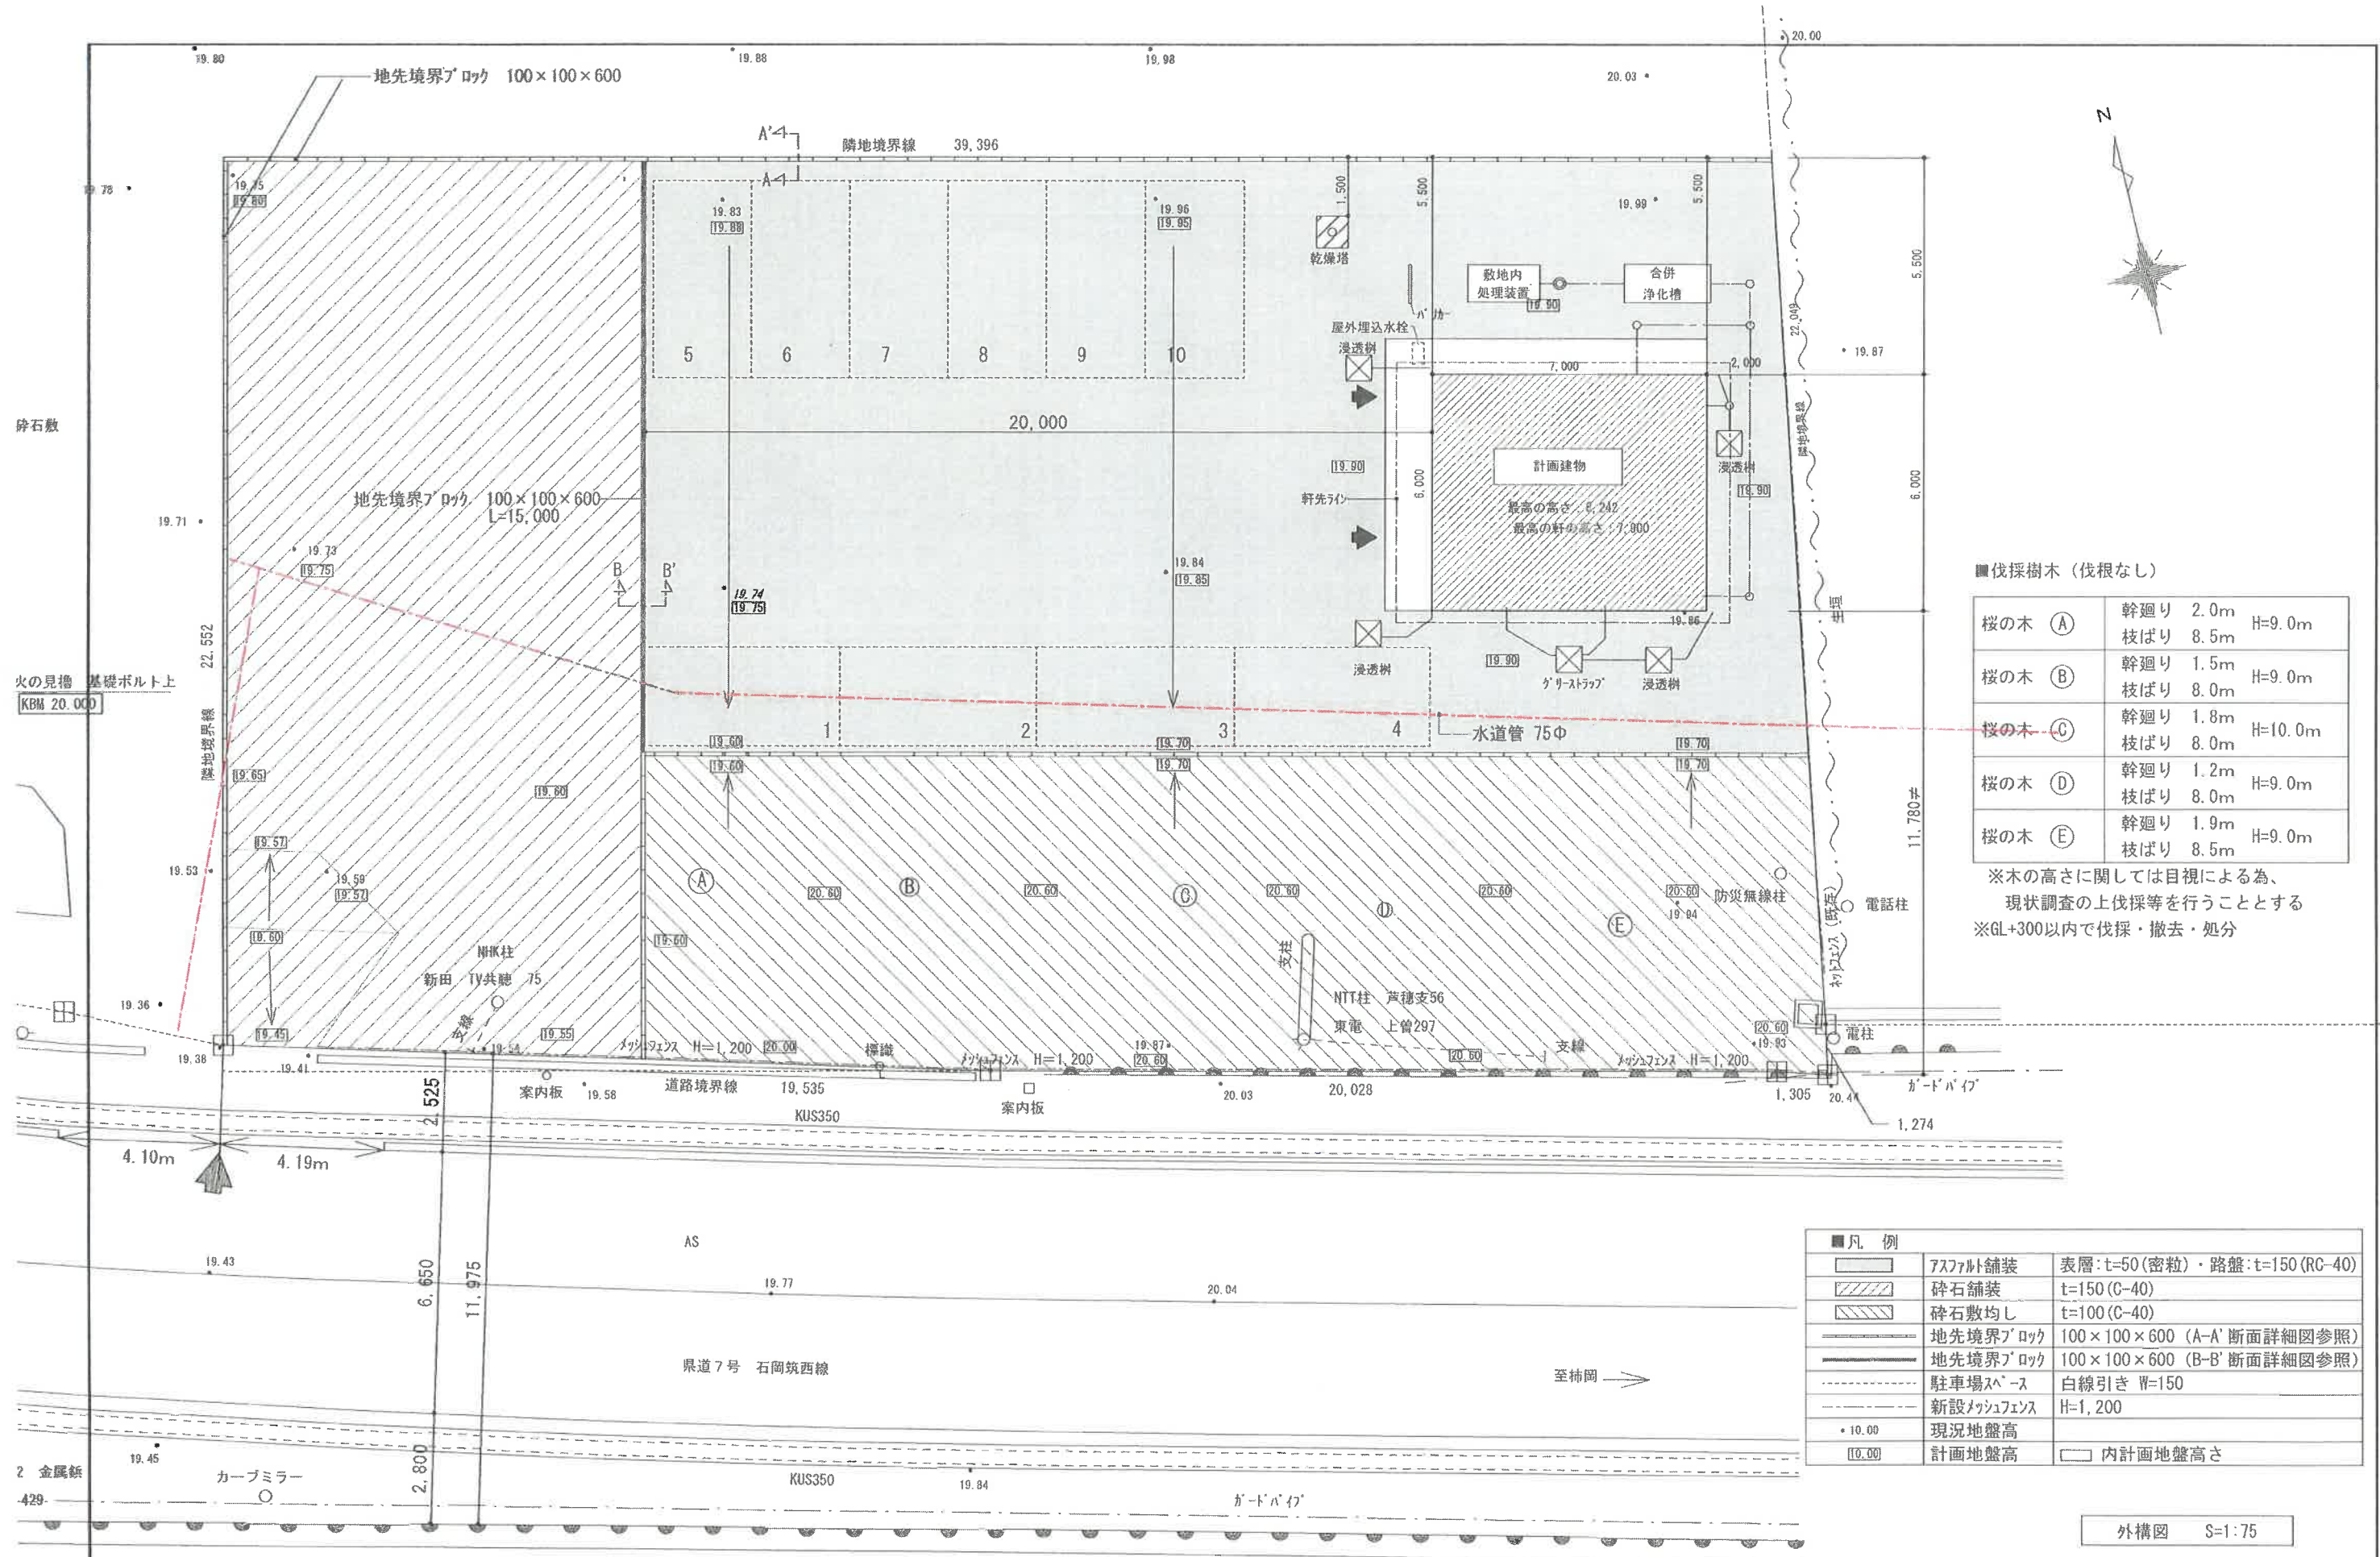

■伐採樹木（伐根なし）


桜の木 ①	幹廻り 2.0m 枝ばり 8.5m	H=9.0m
桜の木 ②	幹廻り 1.5m 枝ばり 8.0m	H=9.0m
桜の木 ③	幹廻り 1.8m 枝ばり 8.0m	H=10.0m
桜の木 ④	幹廻り 1.2m 枝ばり 8.0m	H=9.0m
桜の木 ⑤	幹廻り 1.9m 枝ばり 8.5m	H=9.0m

※木の高さに関しては目視による為、
現状調査の上伐採等を行うこととする
※GL+300以内で伐採・撤去・処分

■凡 例

アスファルト舗装	表層:t=50(密粒)・路盤:t=150(RC-40)
砕石舗装	t=150(C-40)
砕石敷均し	t=100(C-40)
地先境界ブロック	100×100×600 (A-A'断面詳細図参照)
地先境界ブロック	100×100×600 (B-B'断面詳細図参照)
駐車場スぺース	白線引き W=150
新設メッシュフェンス	H=1,200
● 10.00	現況地盤高
□ 10.00	計画地盤高
□	内計画地盤高


外構図 S=1:75

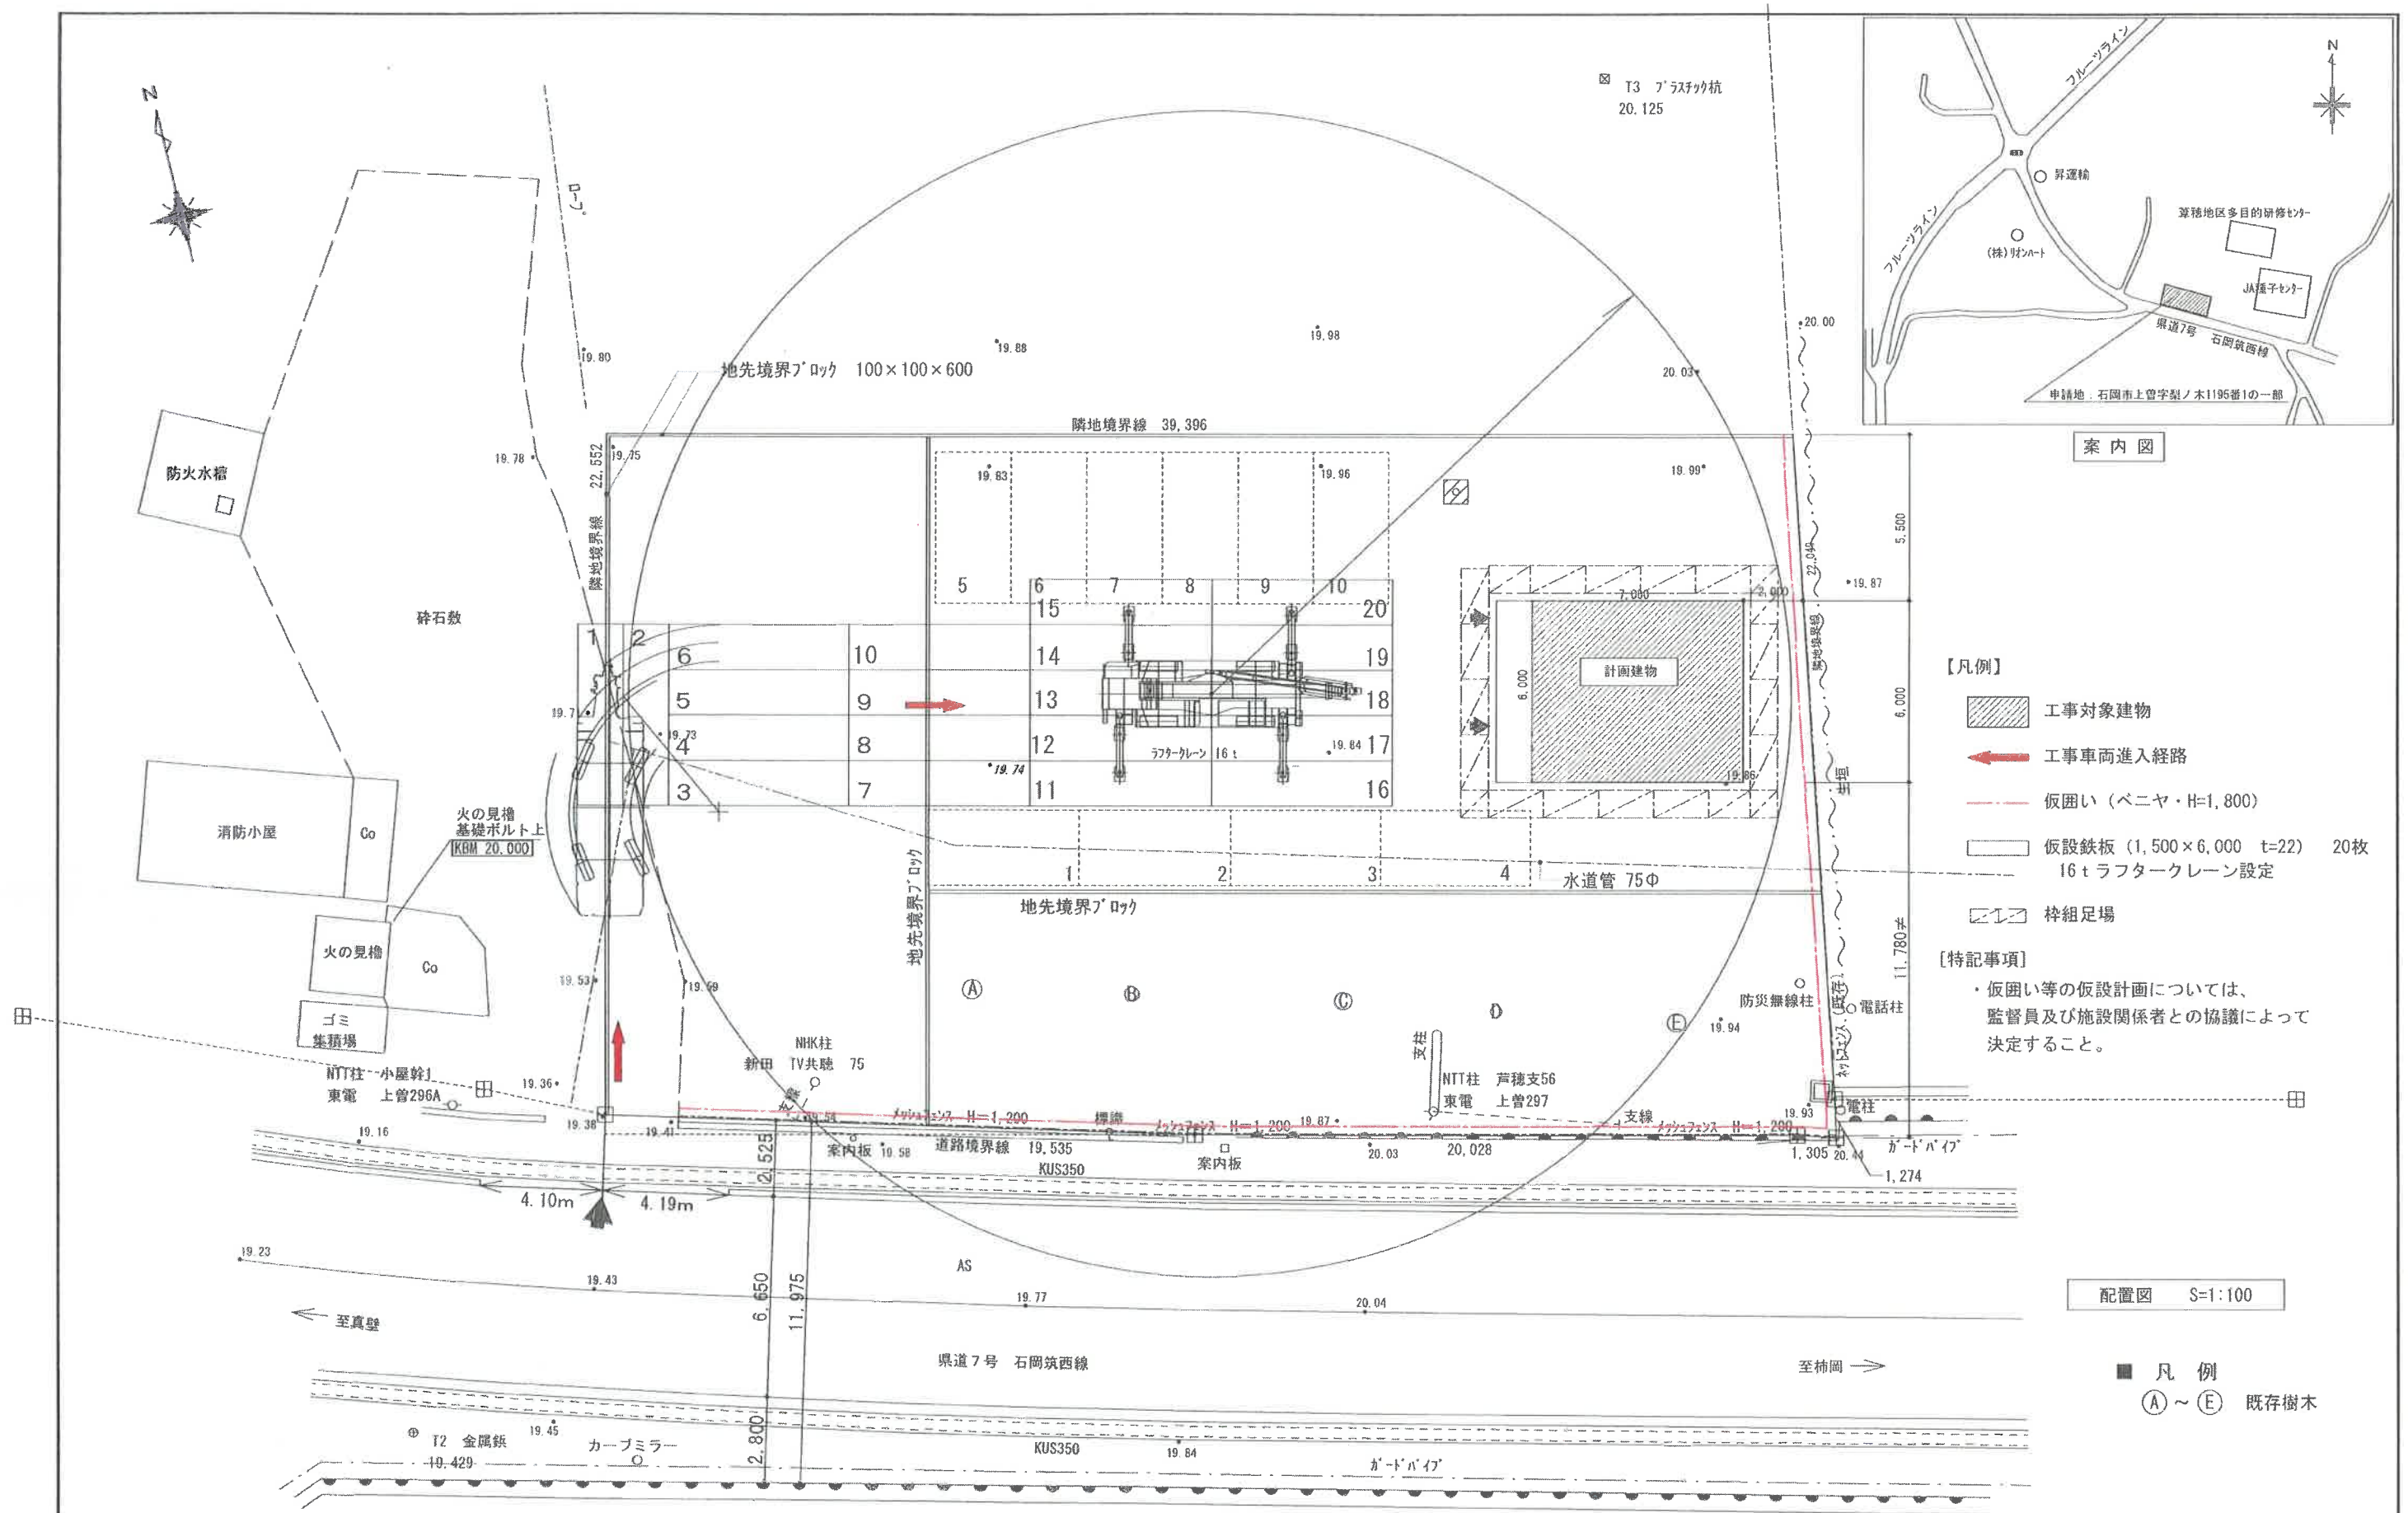

- 【凡例】
- 工事対象建物
 - 工事車両進入経路
 - 仮囲い（ベニヤ・H=1,800）
 - 仮設鉄板（1,500×6,000 t=22） 20枚
 - 16tラフタークレーン設定
 - 枠組足場
- 【特記事項】
- 仮囲い等の仮設計画については、監督員及び施設関係者との協議によって決定すること。

配置図 S=1:100

- 凡例
- 既存樹木
 - (A) ~ (E) 既存樹木

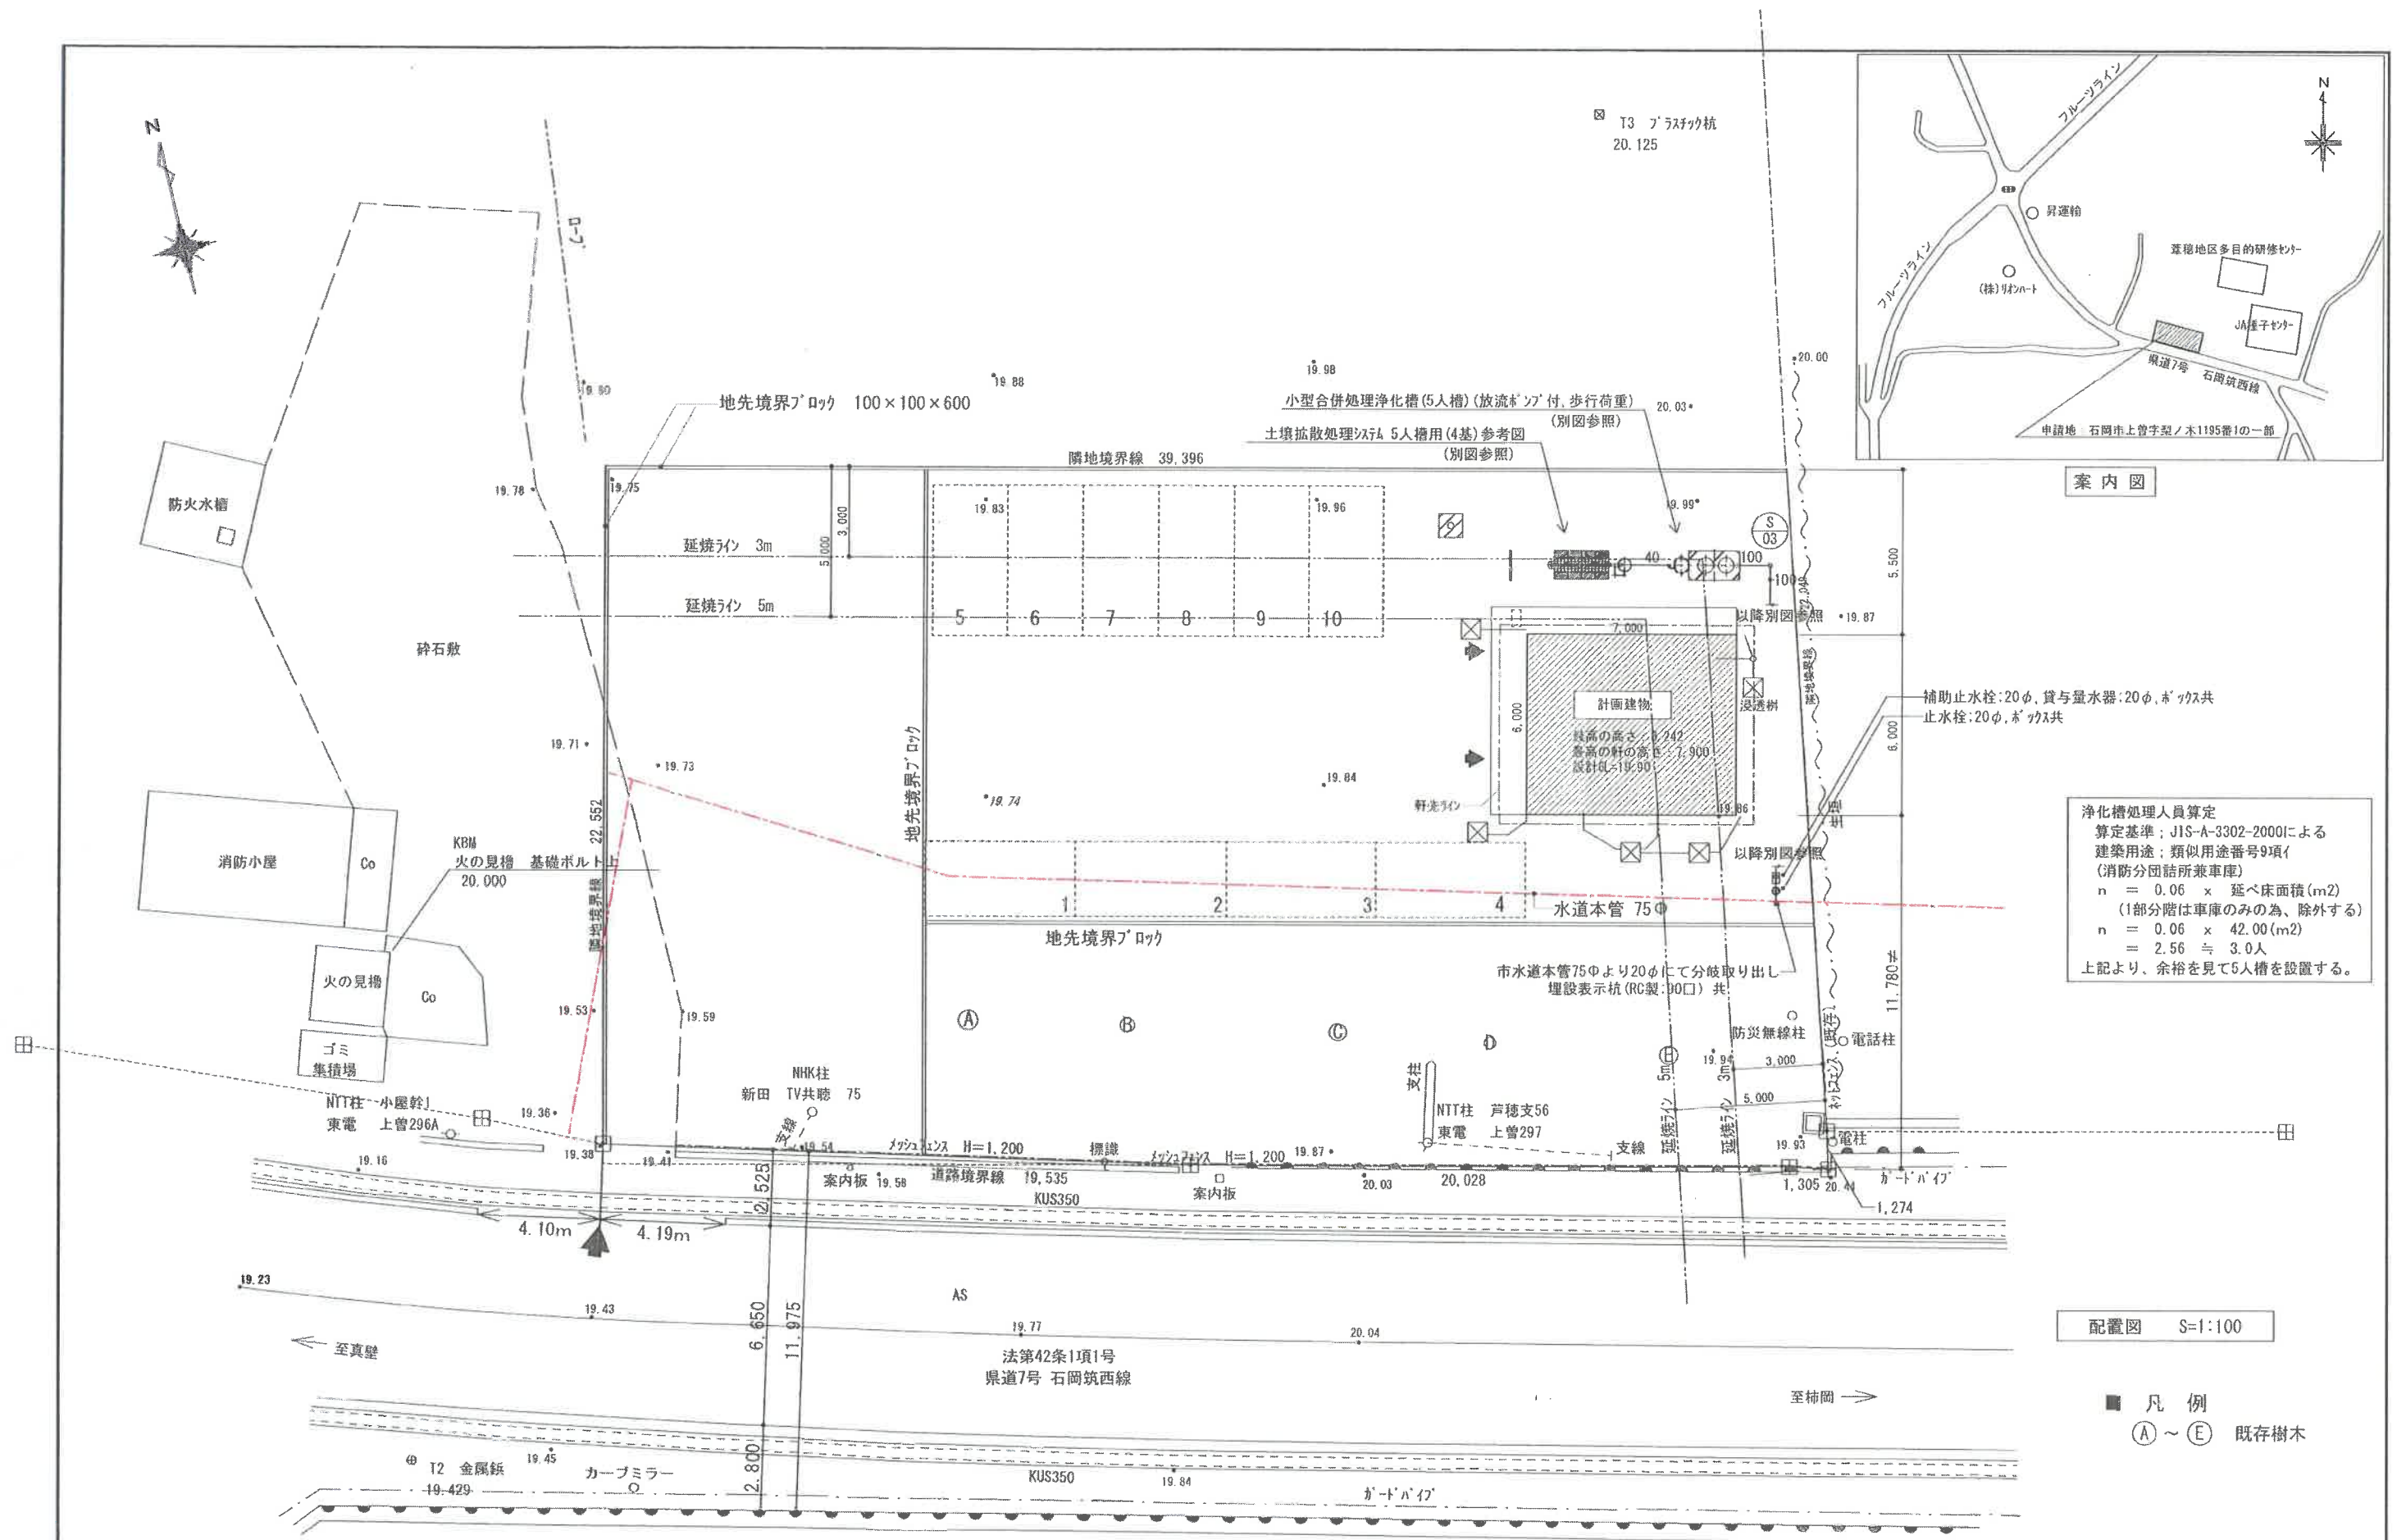

 有限会社 NAOE 総合設計 代表取締役 菊地 直衛 茨城県石岡市東田中922番地 1級建築士事務所登録 A2459号 TEL:0299-26-8318 1級建築士大臣登録 238490号	設計年月日	承認	設計	担当	製図	縮尺	工事名	令和7年度 第15分団消防団詰所兼車庫 建設工事	NO, M-01
	R7.01					(A1版) 1:100 (A3版) 1:200	図面名	配置図・案内図	