資料 1

区画割施設平面図　縮尺　1：2,500

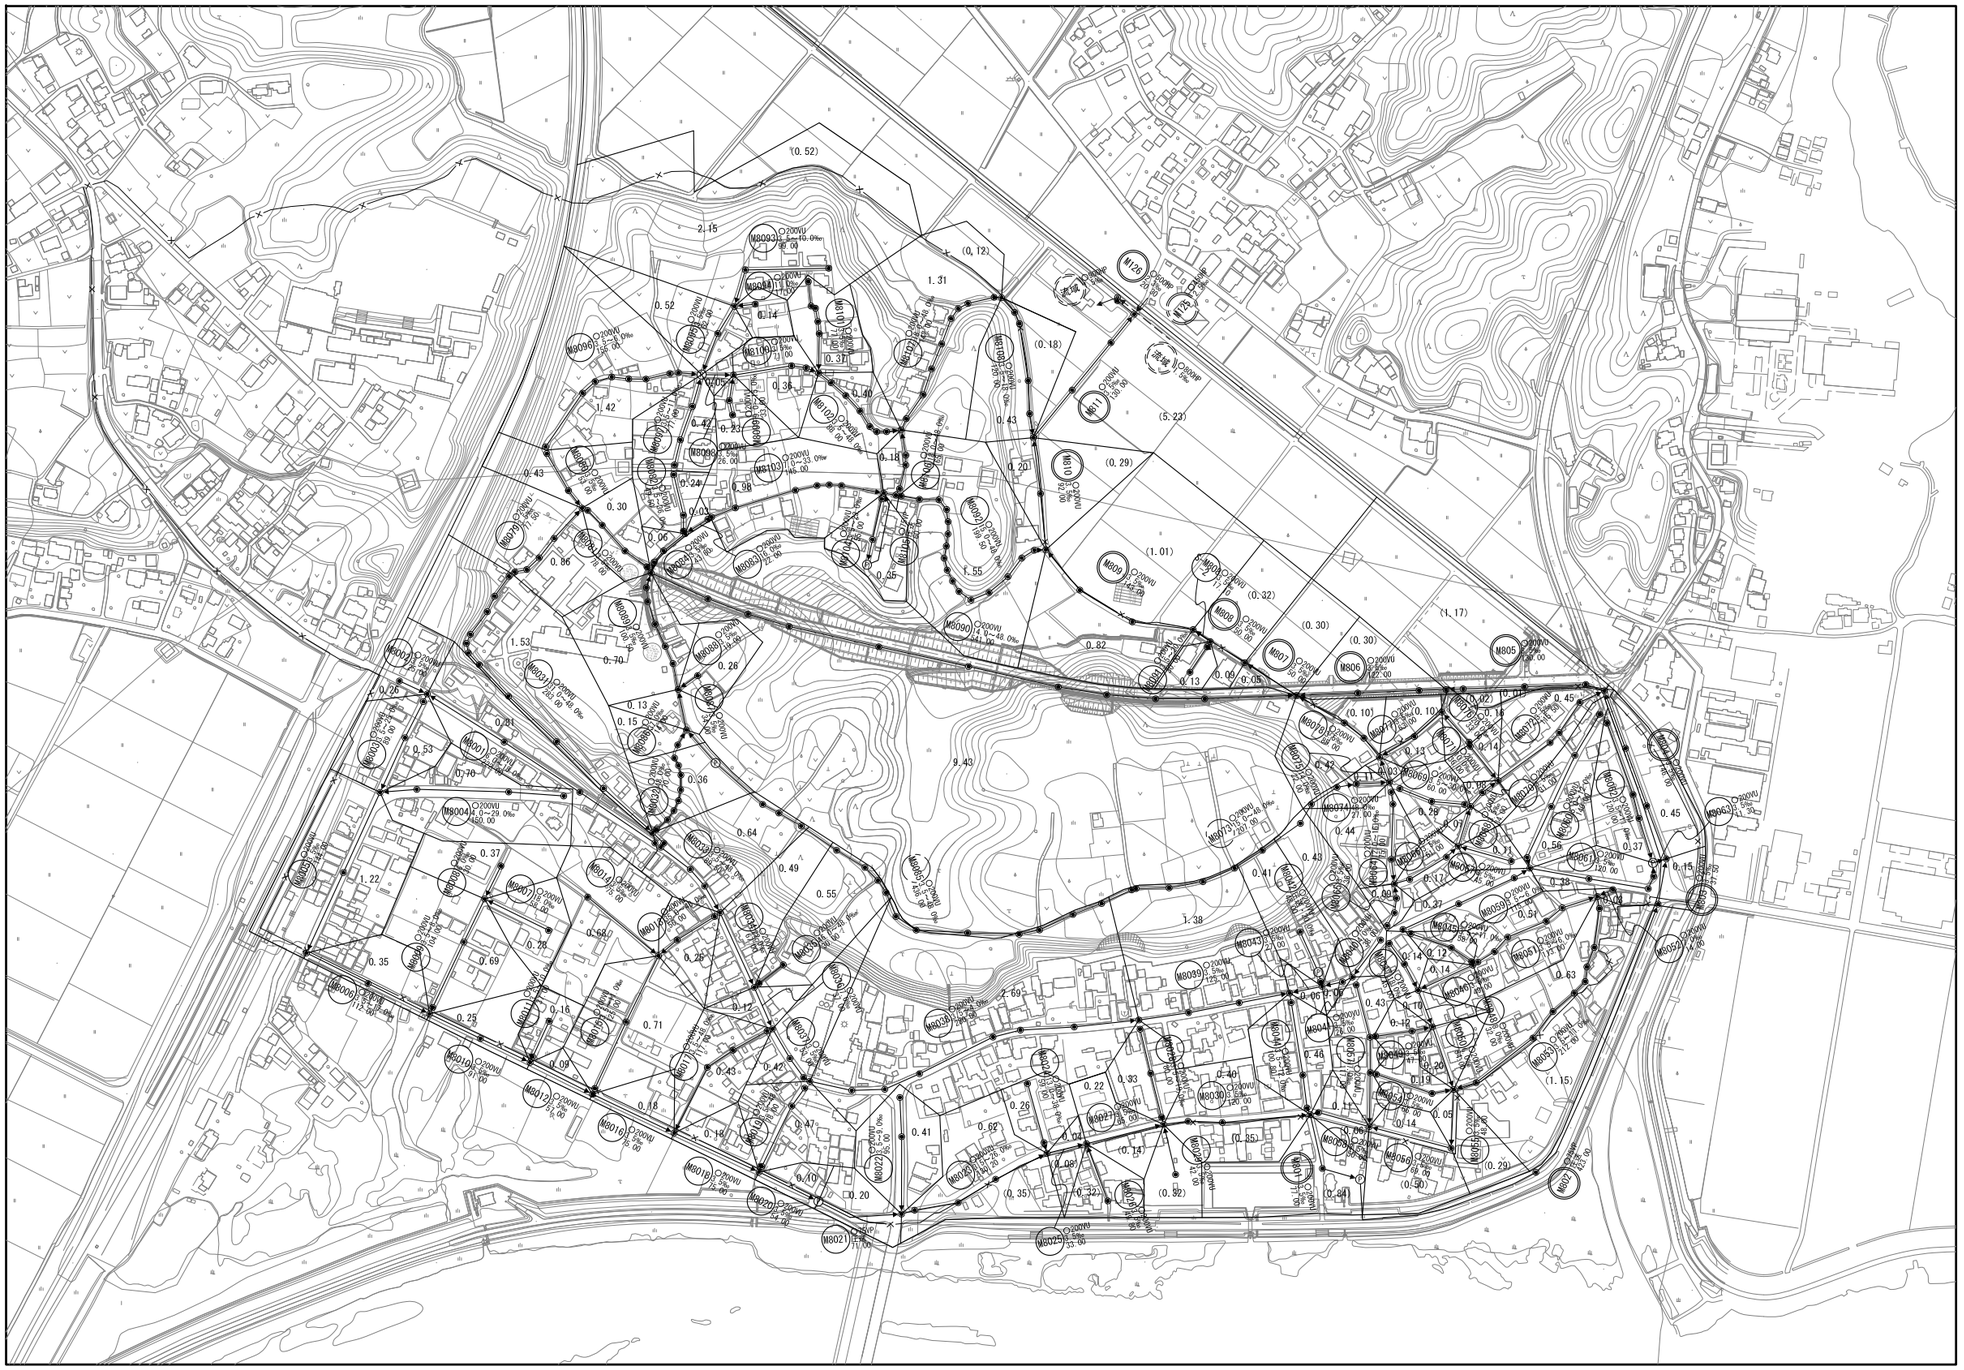

基本設計（東大橋処理分区）

図面種別	区画割施設平面図	図面番号	2／17
縮尺	1：2,500		
工事名	R5市単公下基本設計等業務委託		
工事場所	石岡市　高浜地内外		
工種			
製図年月日	令和　　年　　月		

石岡市都市建設部下水道課

区画割施設平面図　縮尺　1：2,500

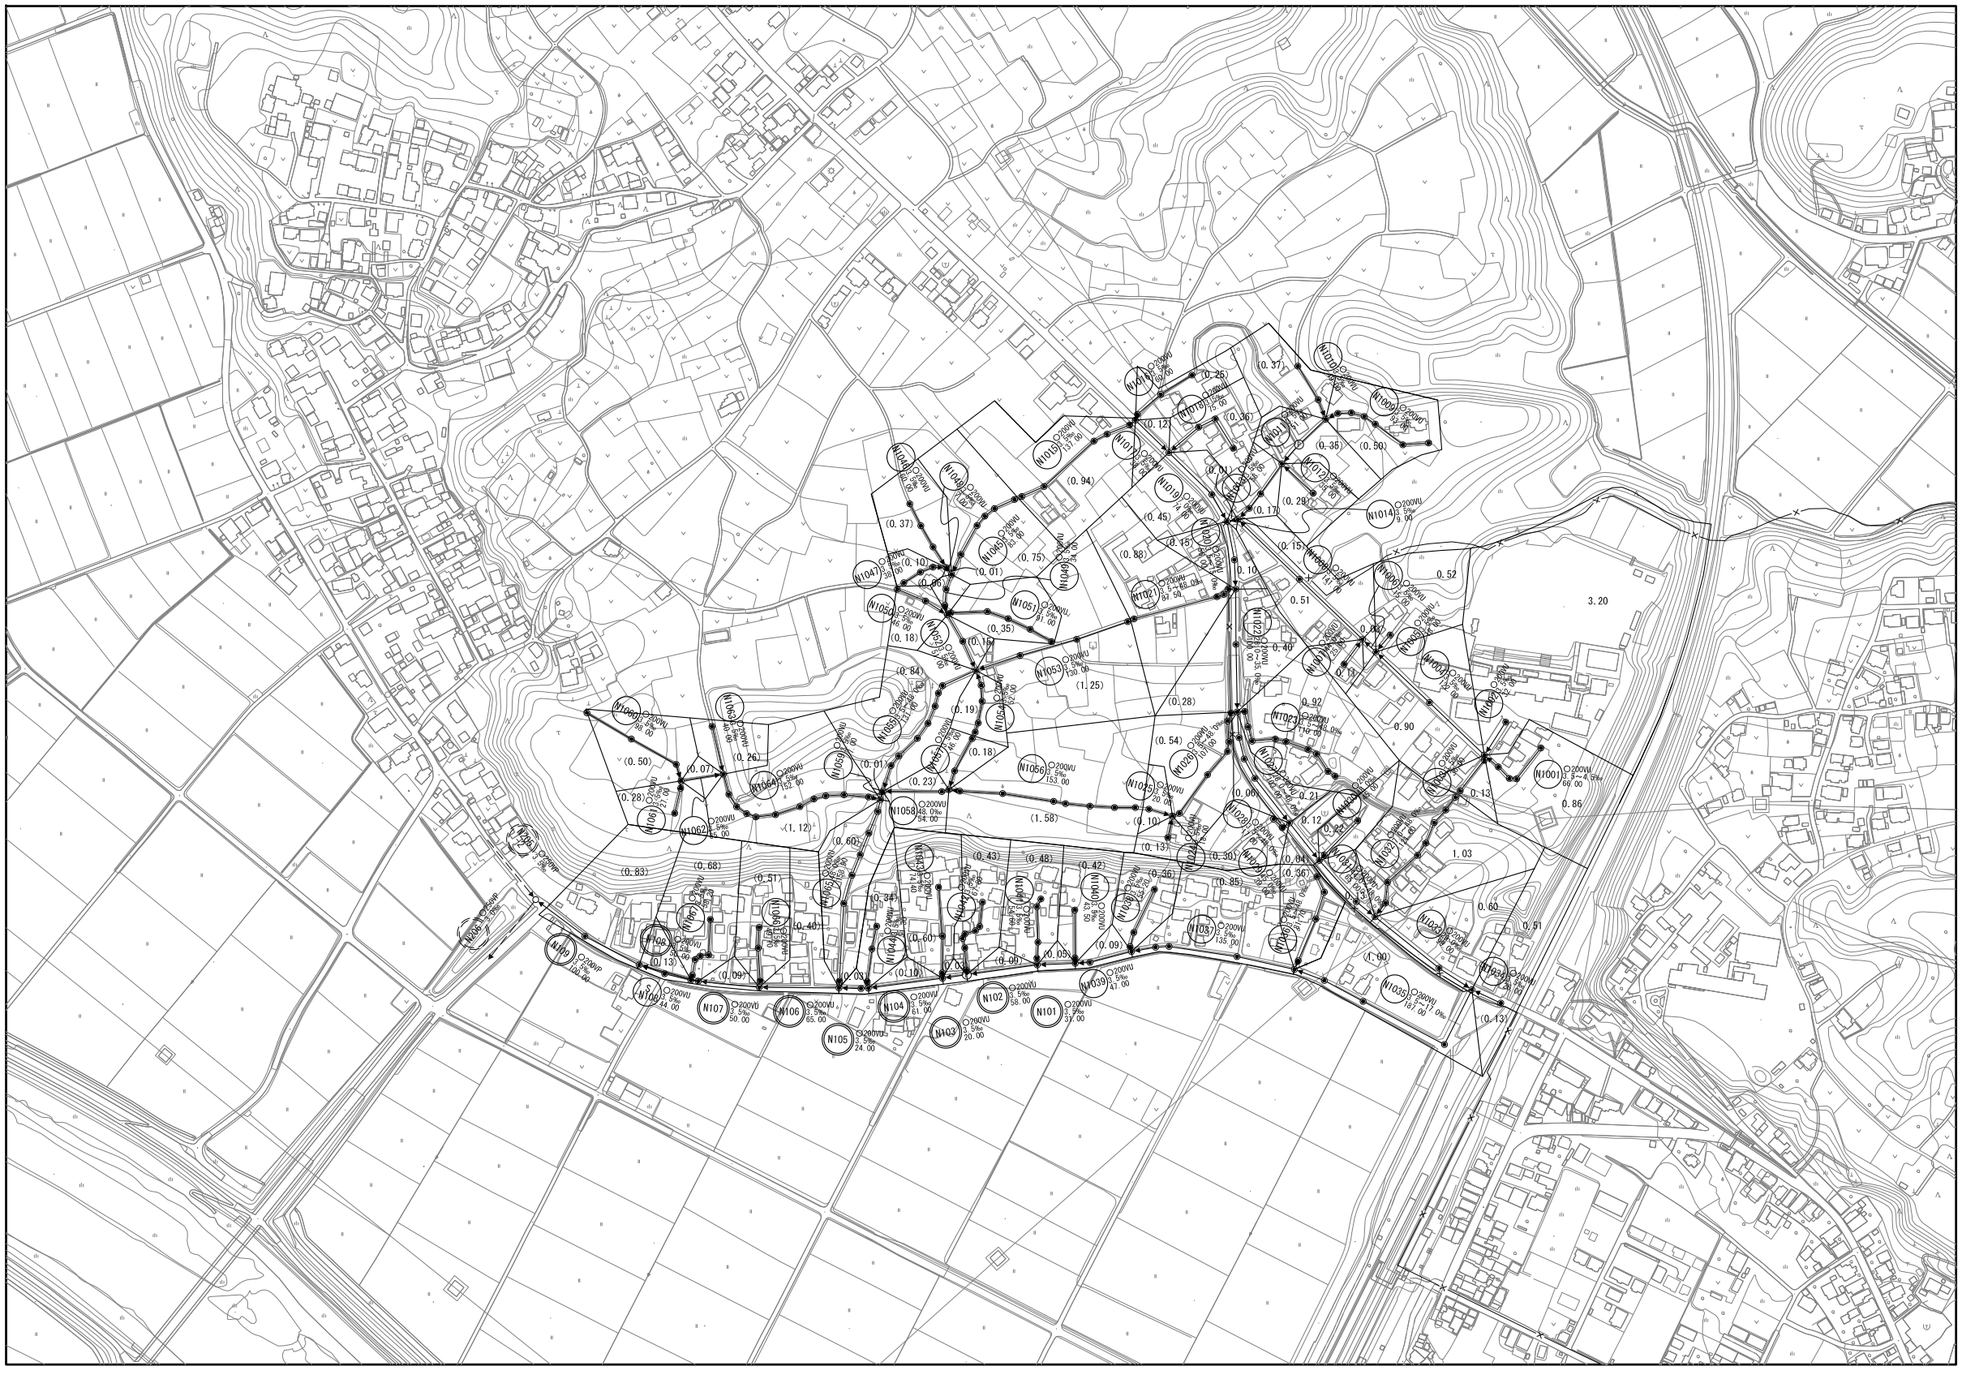

基本設計（茨木処理分区）

図面種別	区画割施設平面図	図面番号	2 / 12
縮尺	1：2,500		
工事名	R5市単公下基本設計等業務委託		
工事場所	石岡市　高浜地内外		
工種			
製図年月日	令和　　年　　月		
石岡市都市建設部下水道課			

区画割施設平面図　縮尺　1：2,500

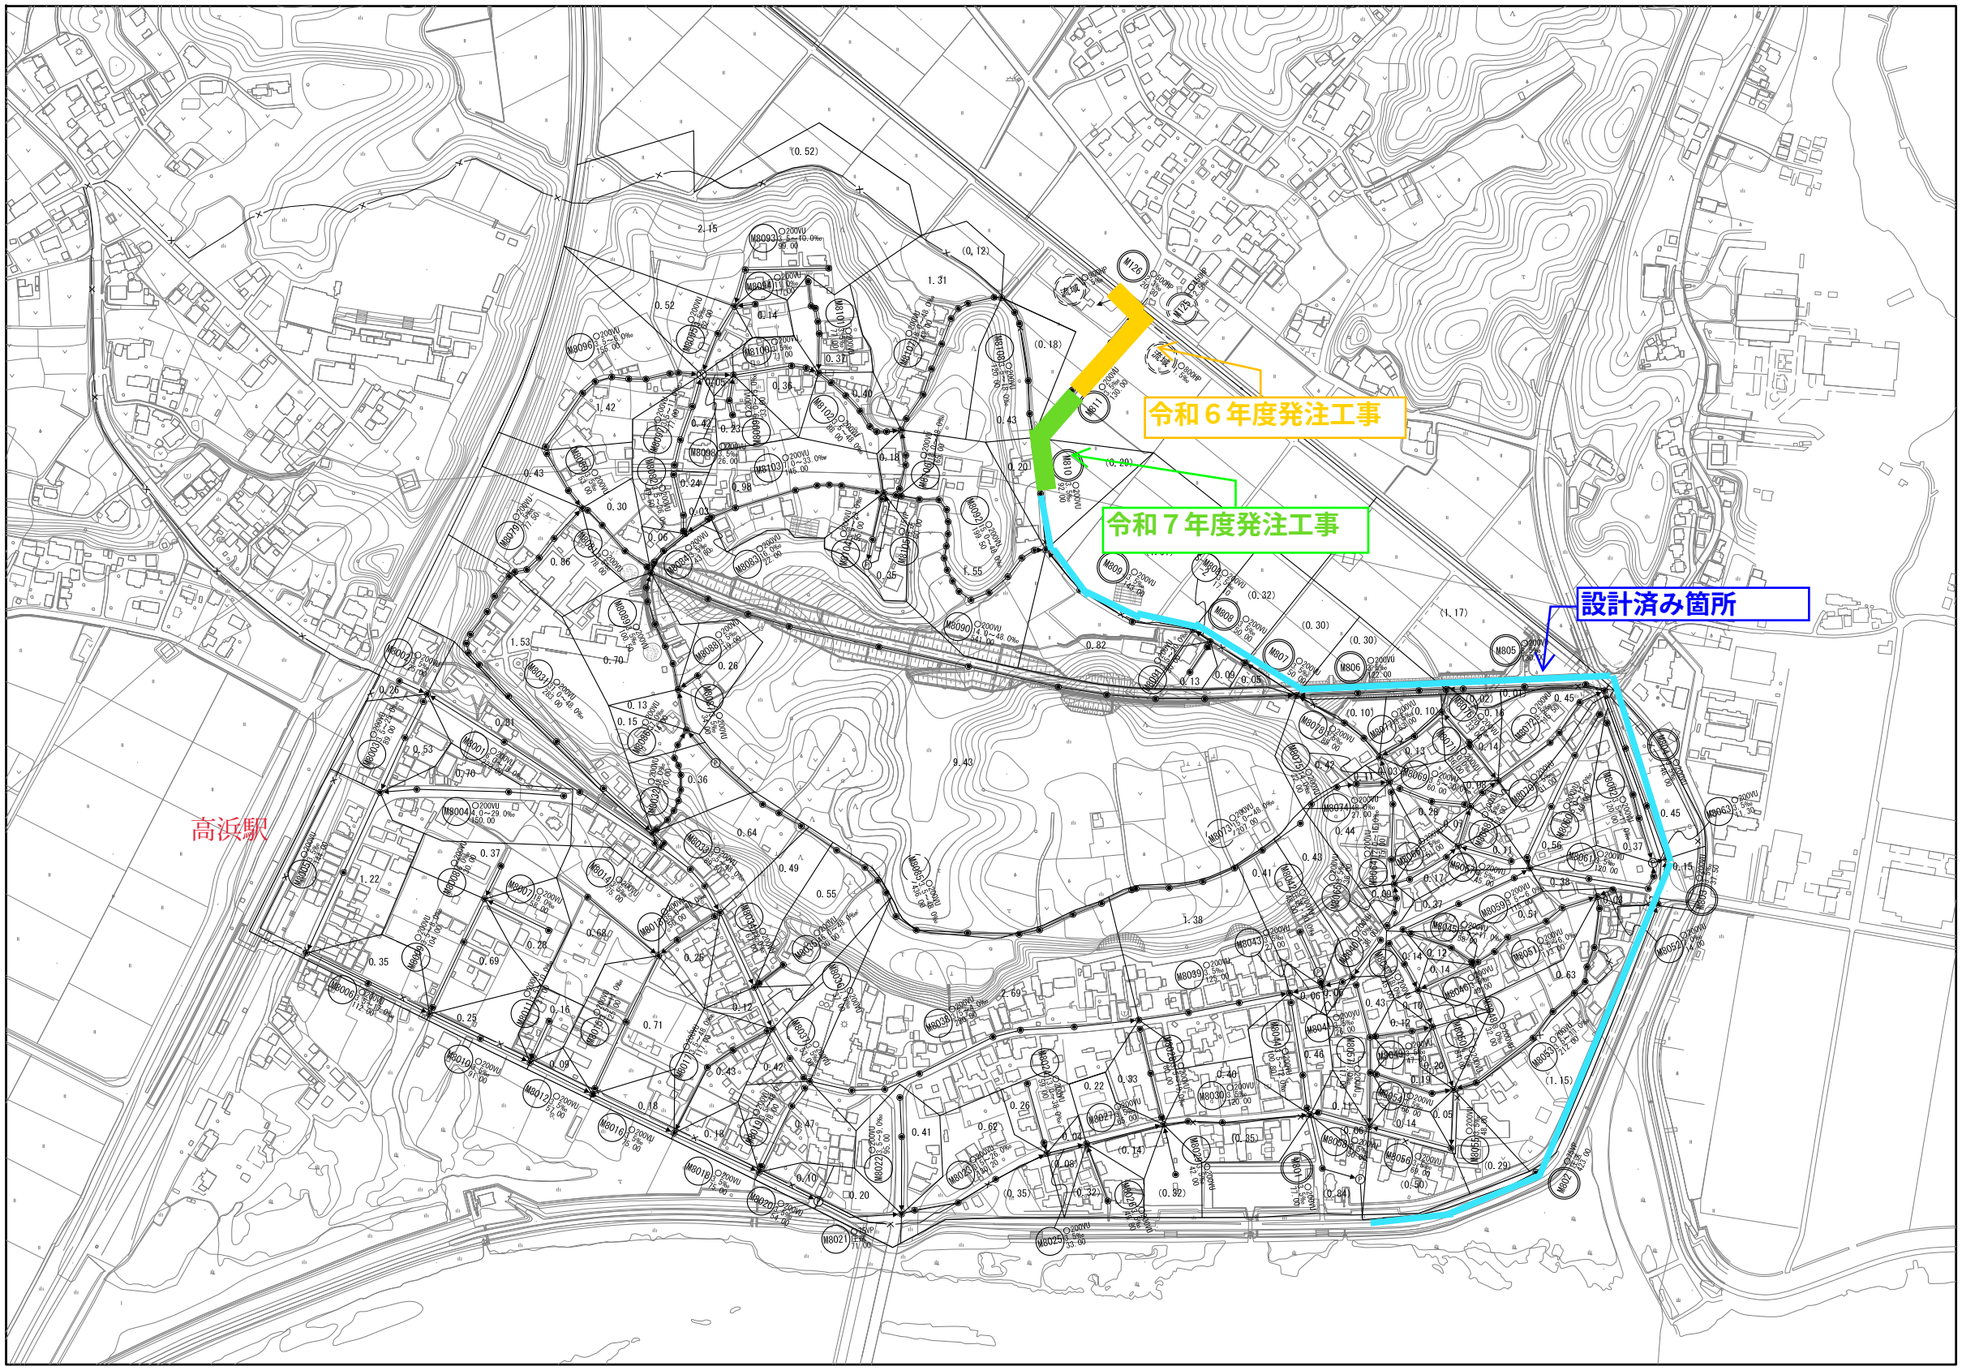

基本設計（東大橋処理分区）

図面種別	区画割施設平面図	図面番号	2 / 17
縮尺	1：2,500		
工事名	R5市単公下基本設計等業務委託		
工事場所	石岡市　高浜地内外		
工種			
製図年月日	令和　　年　　月		
石岡市都市建設部下水道課			

区画割施設平面図　縮尺　1：2,500

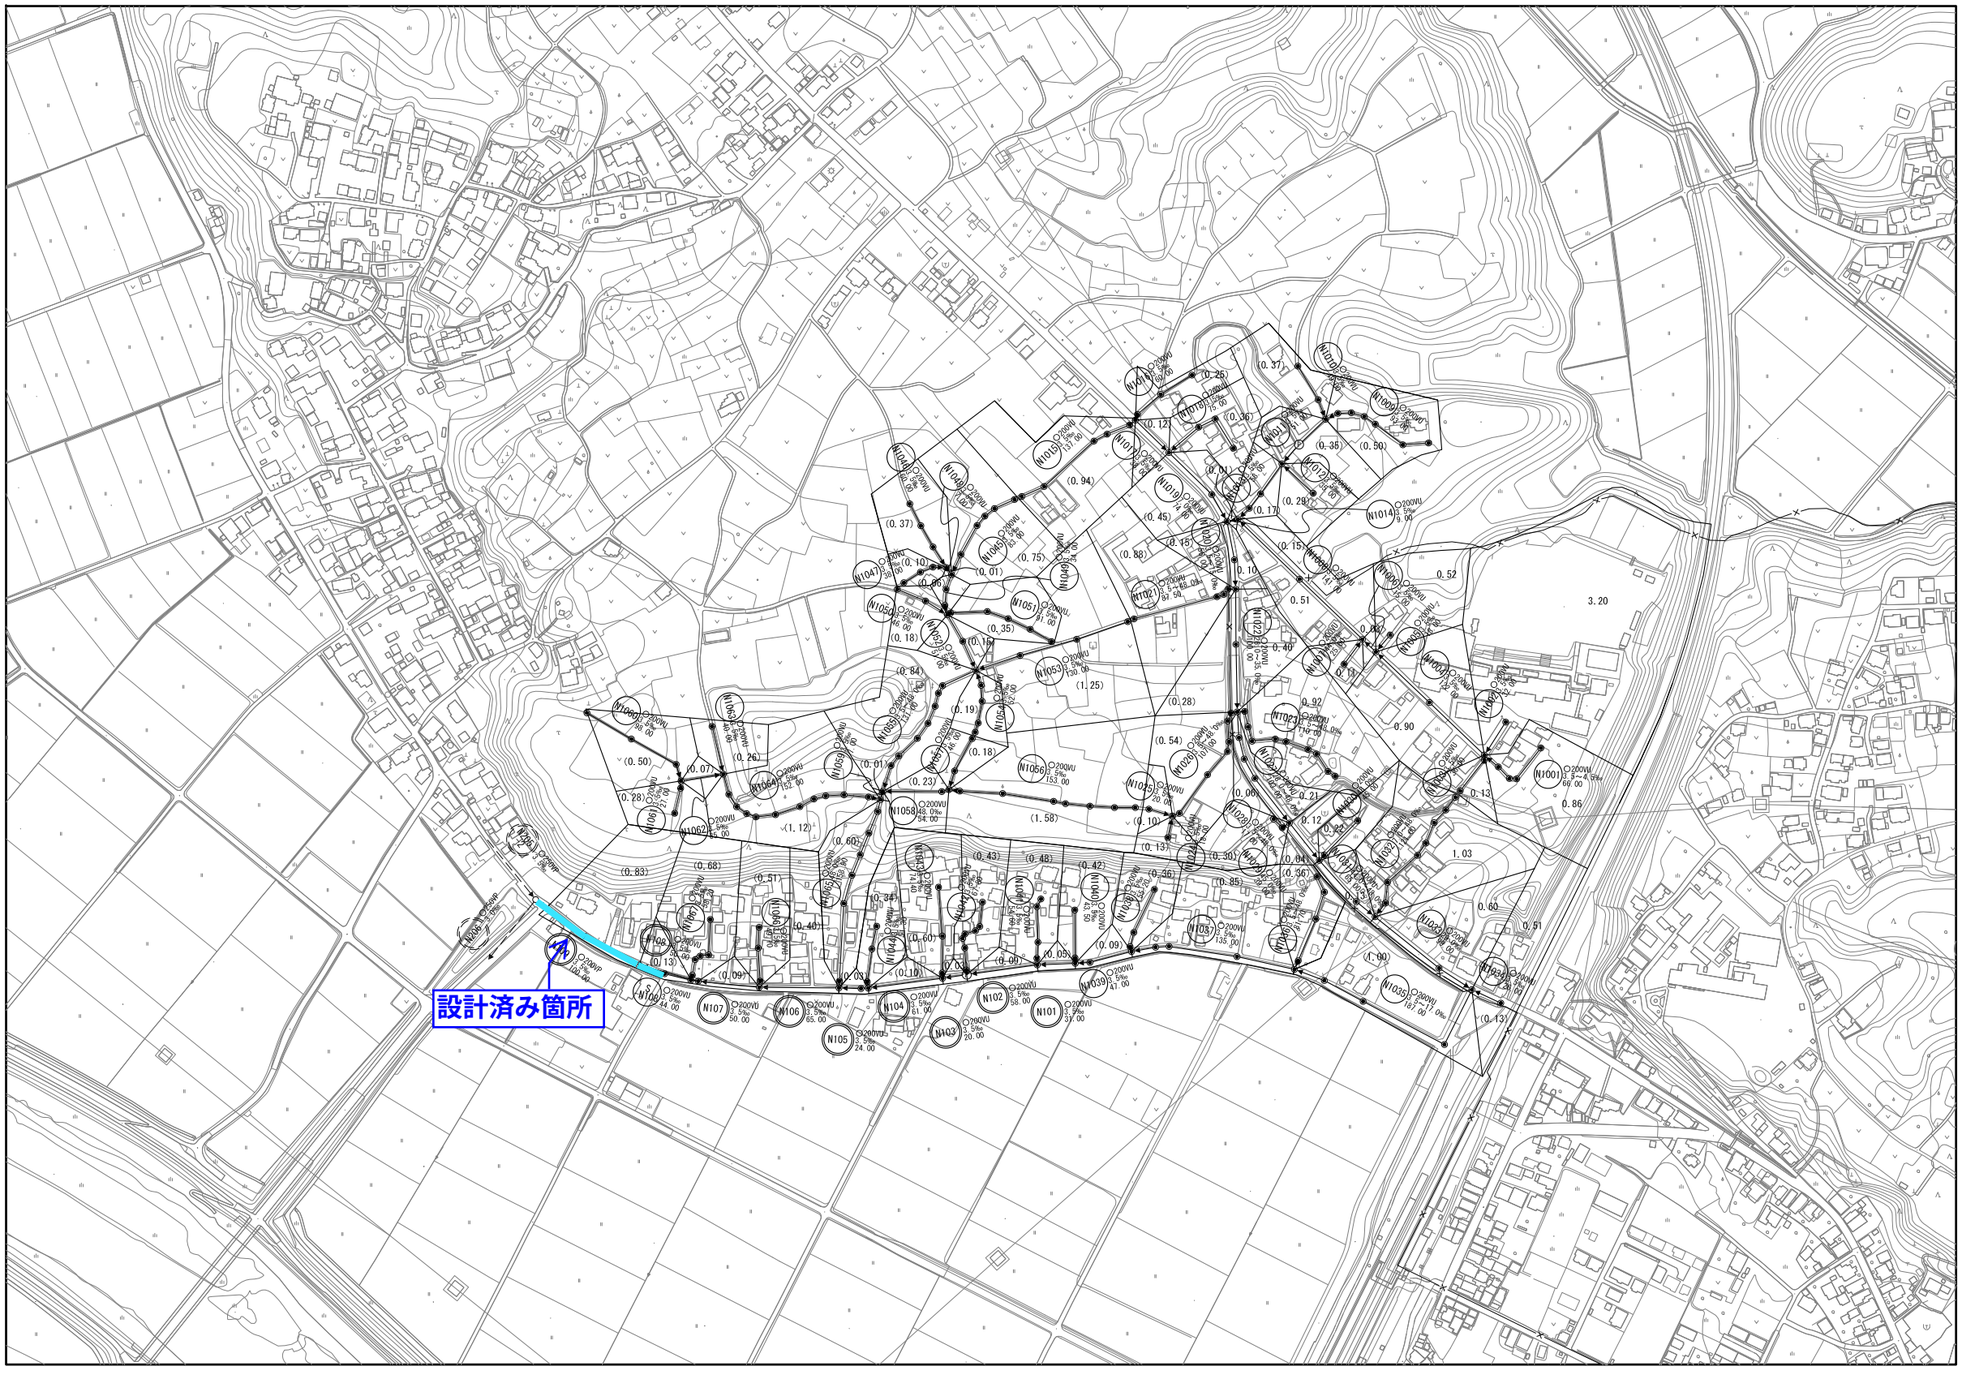

基本設計（茨木処理分区）

図面種別	区画割施設平面図	図面番号	2 / 12
縮尺	1：2,500		
工事名	R5市単公下基本設計等業務委託		
工事場所	石岡市　高浜地内外		
工種			
製図年月日	令和　　年　　月		
石岡市都市建設部下水道課			