


位置図 縮尺 1 : 10,000

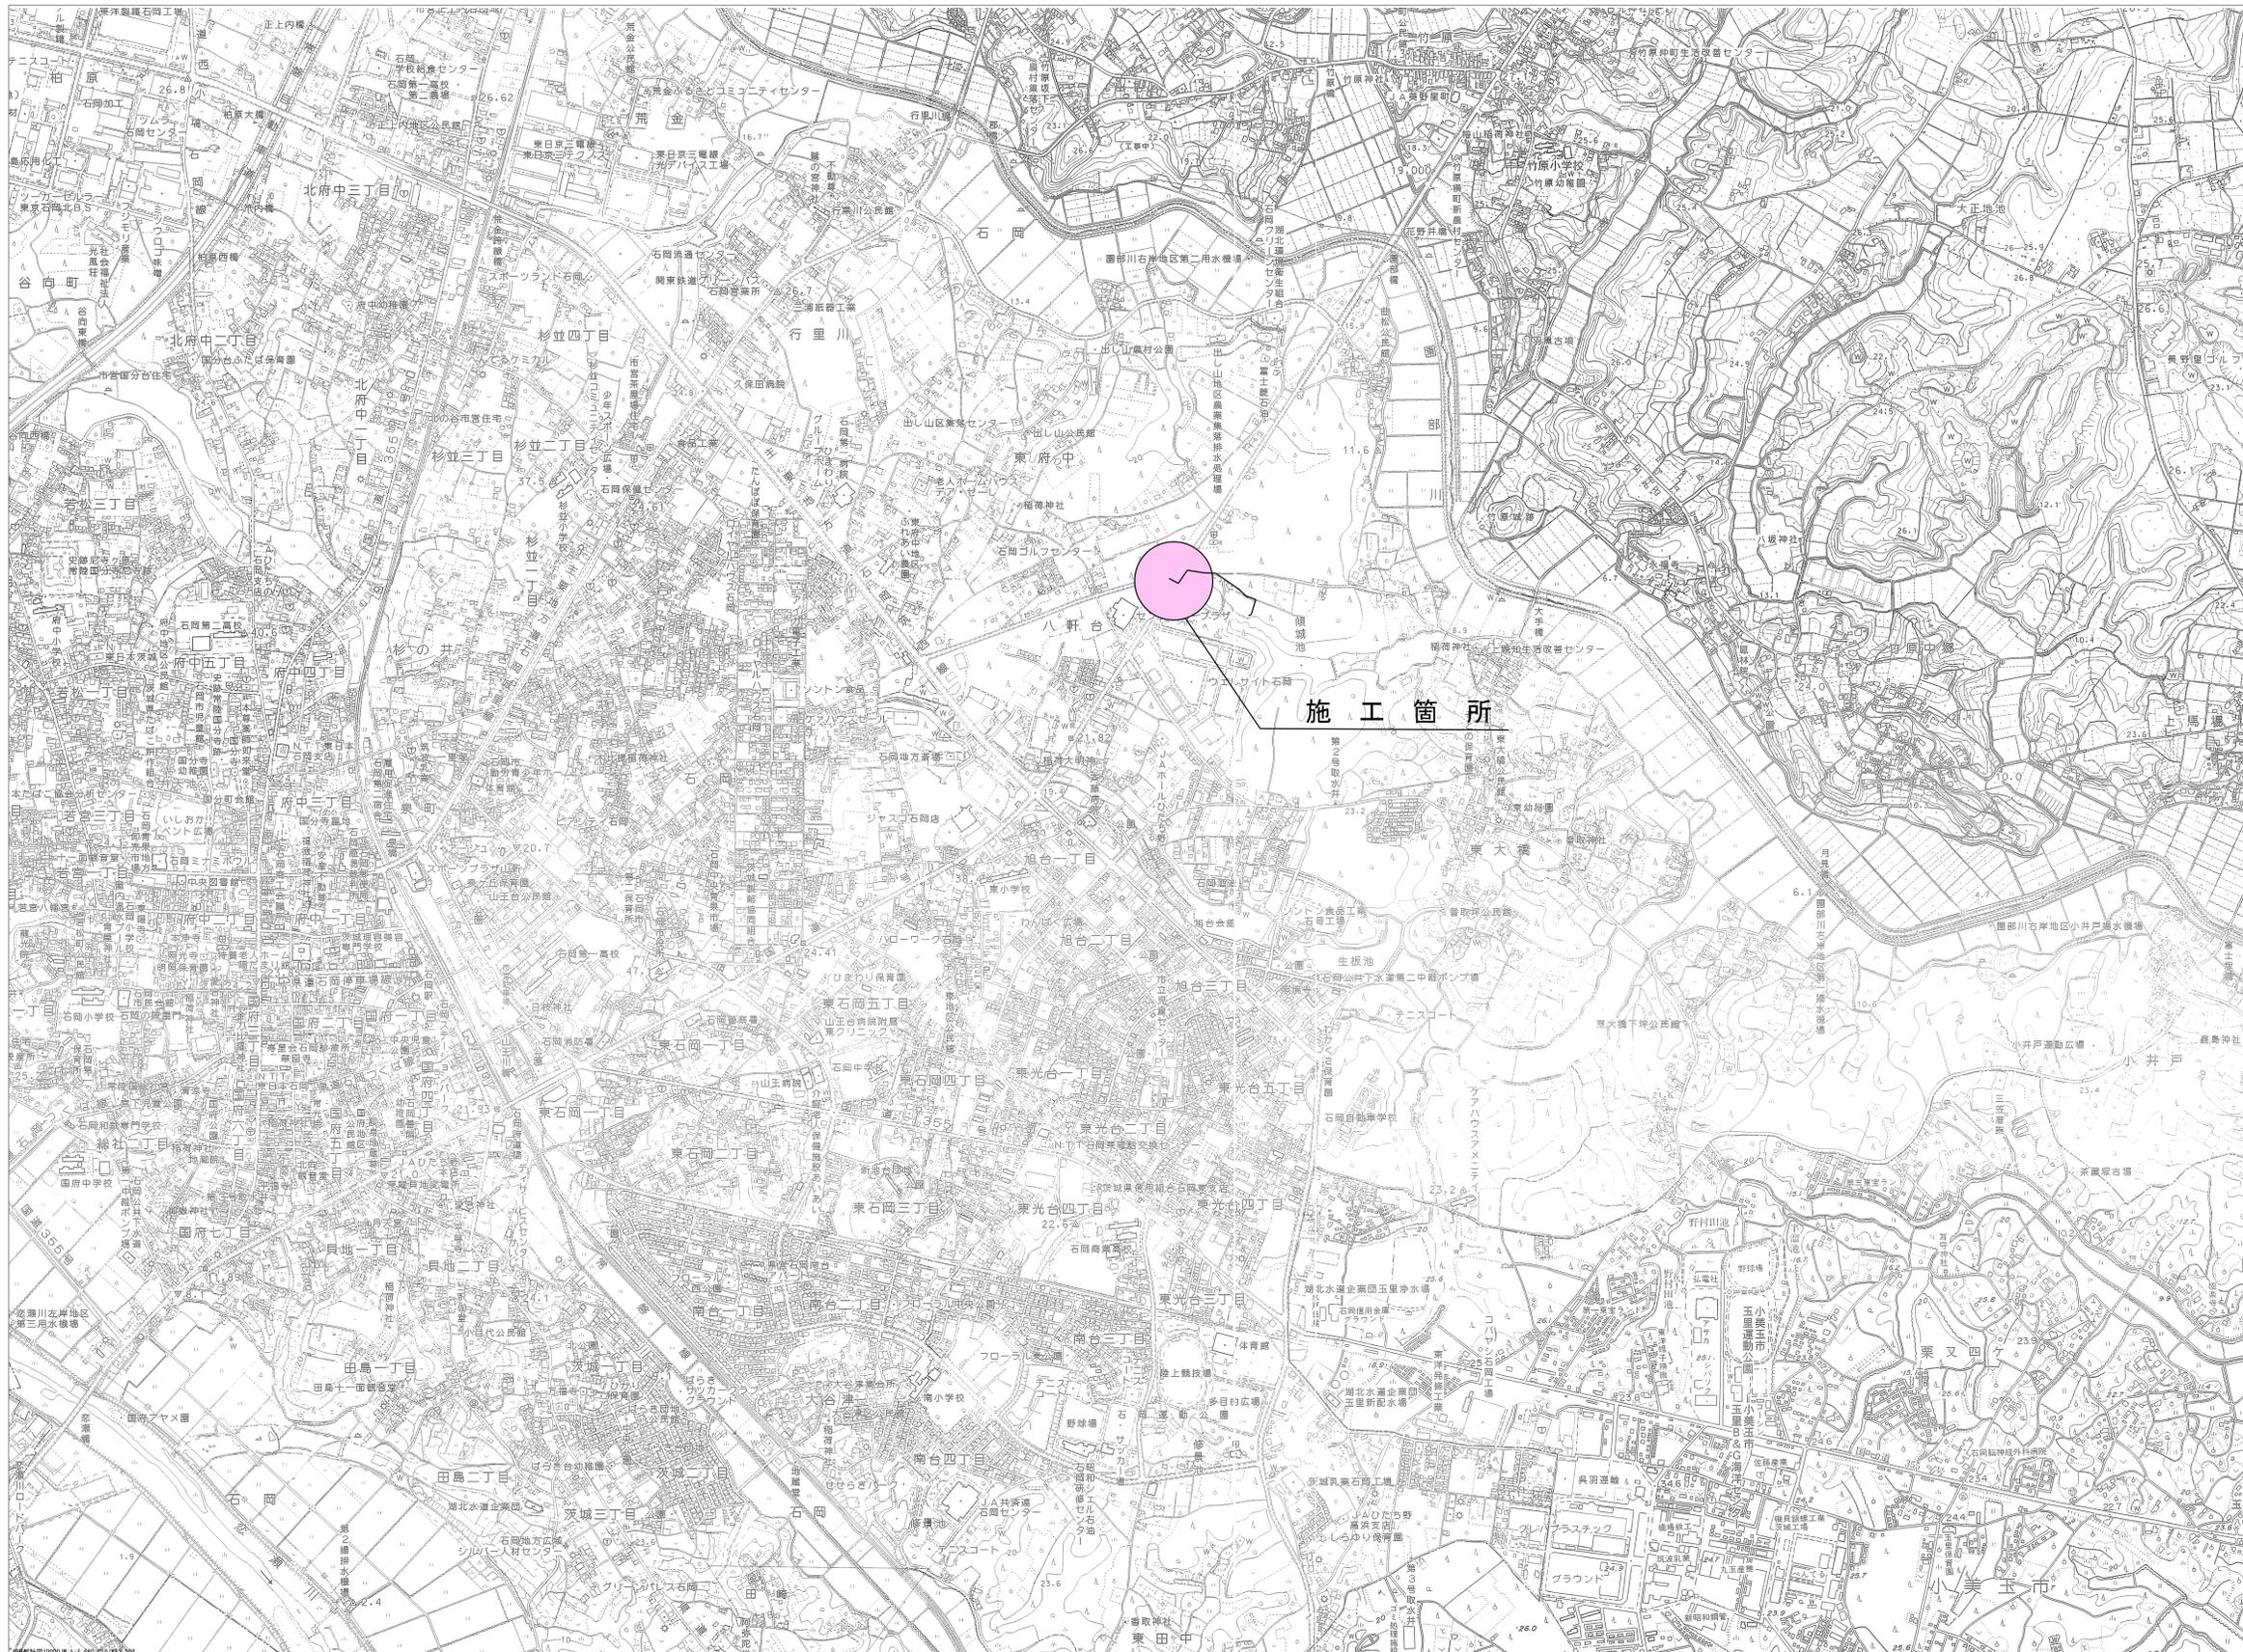

年度	平成29年度	図面番号	1 / 19
工事名	29単・東大橋地区道路排水整備工事		
図面名称	位置図		
工事箇所	石岡市東大橋地内		
縮尺	図示	図面作成	平成 年 月
課長	係長	設計	製図
石岡市			