


小幡中山線位置図

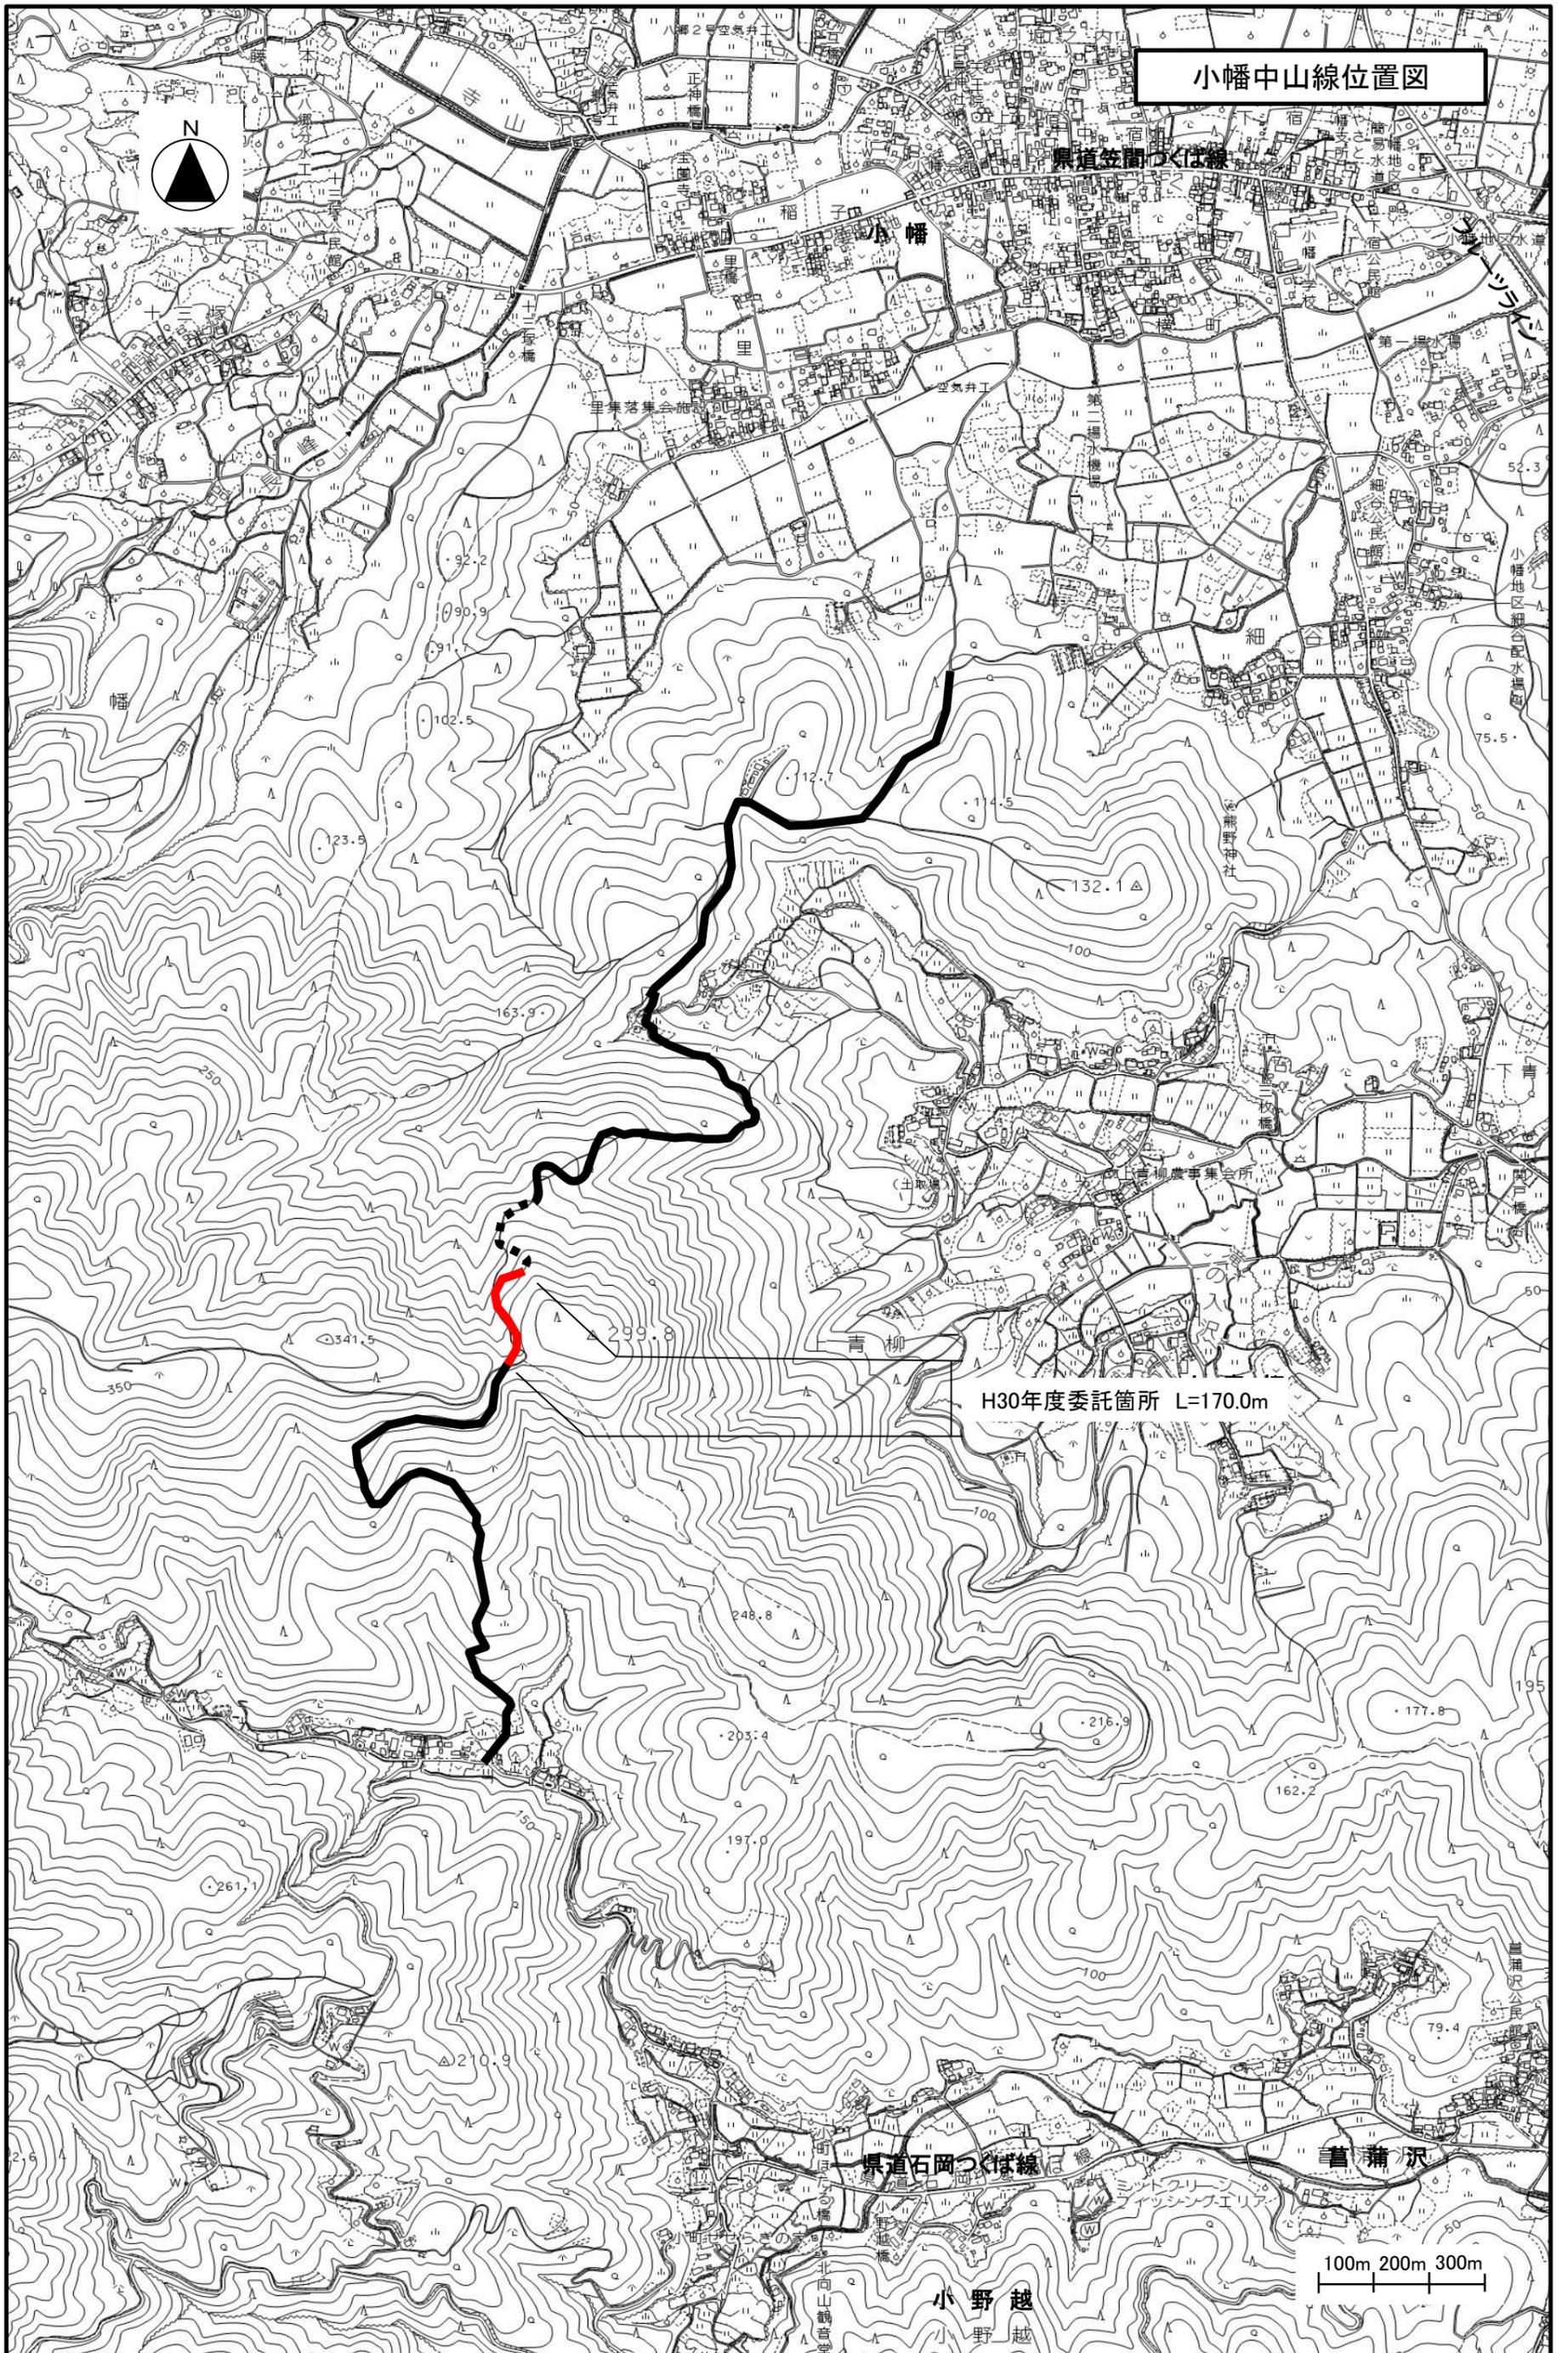

H30年度委託箇所 L=170.0m

100m 200m 300m