


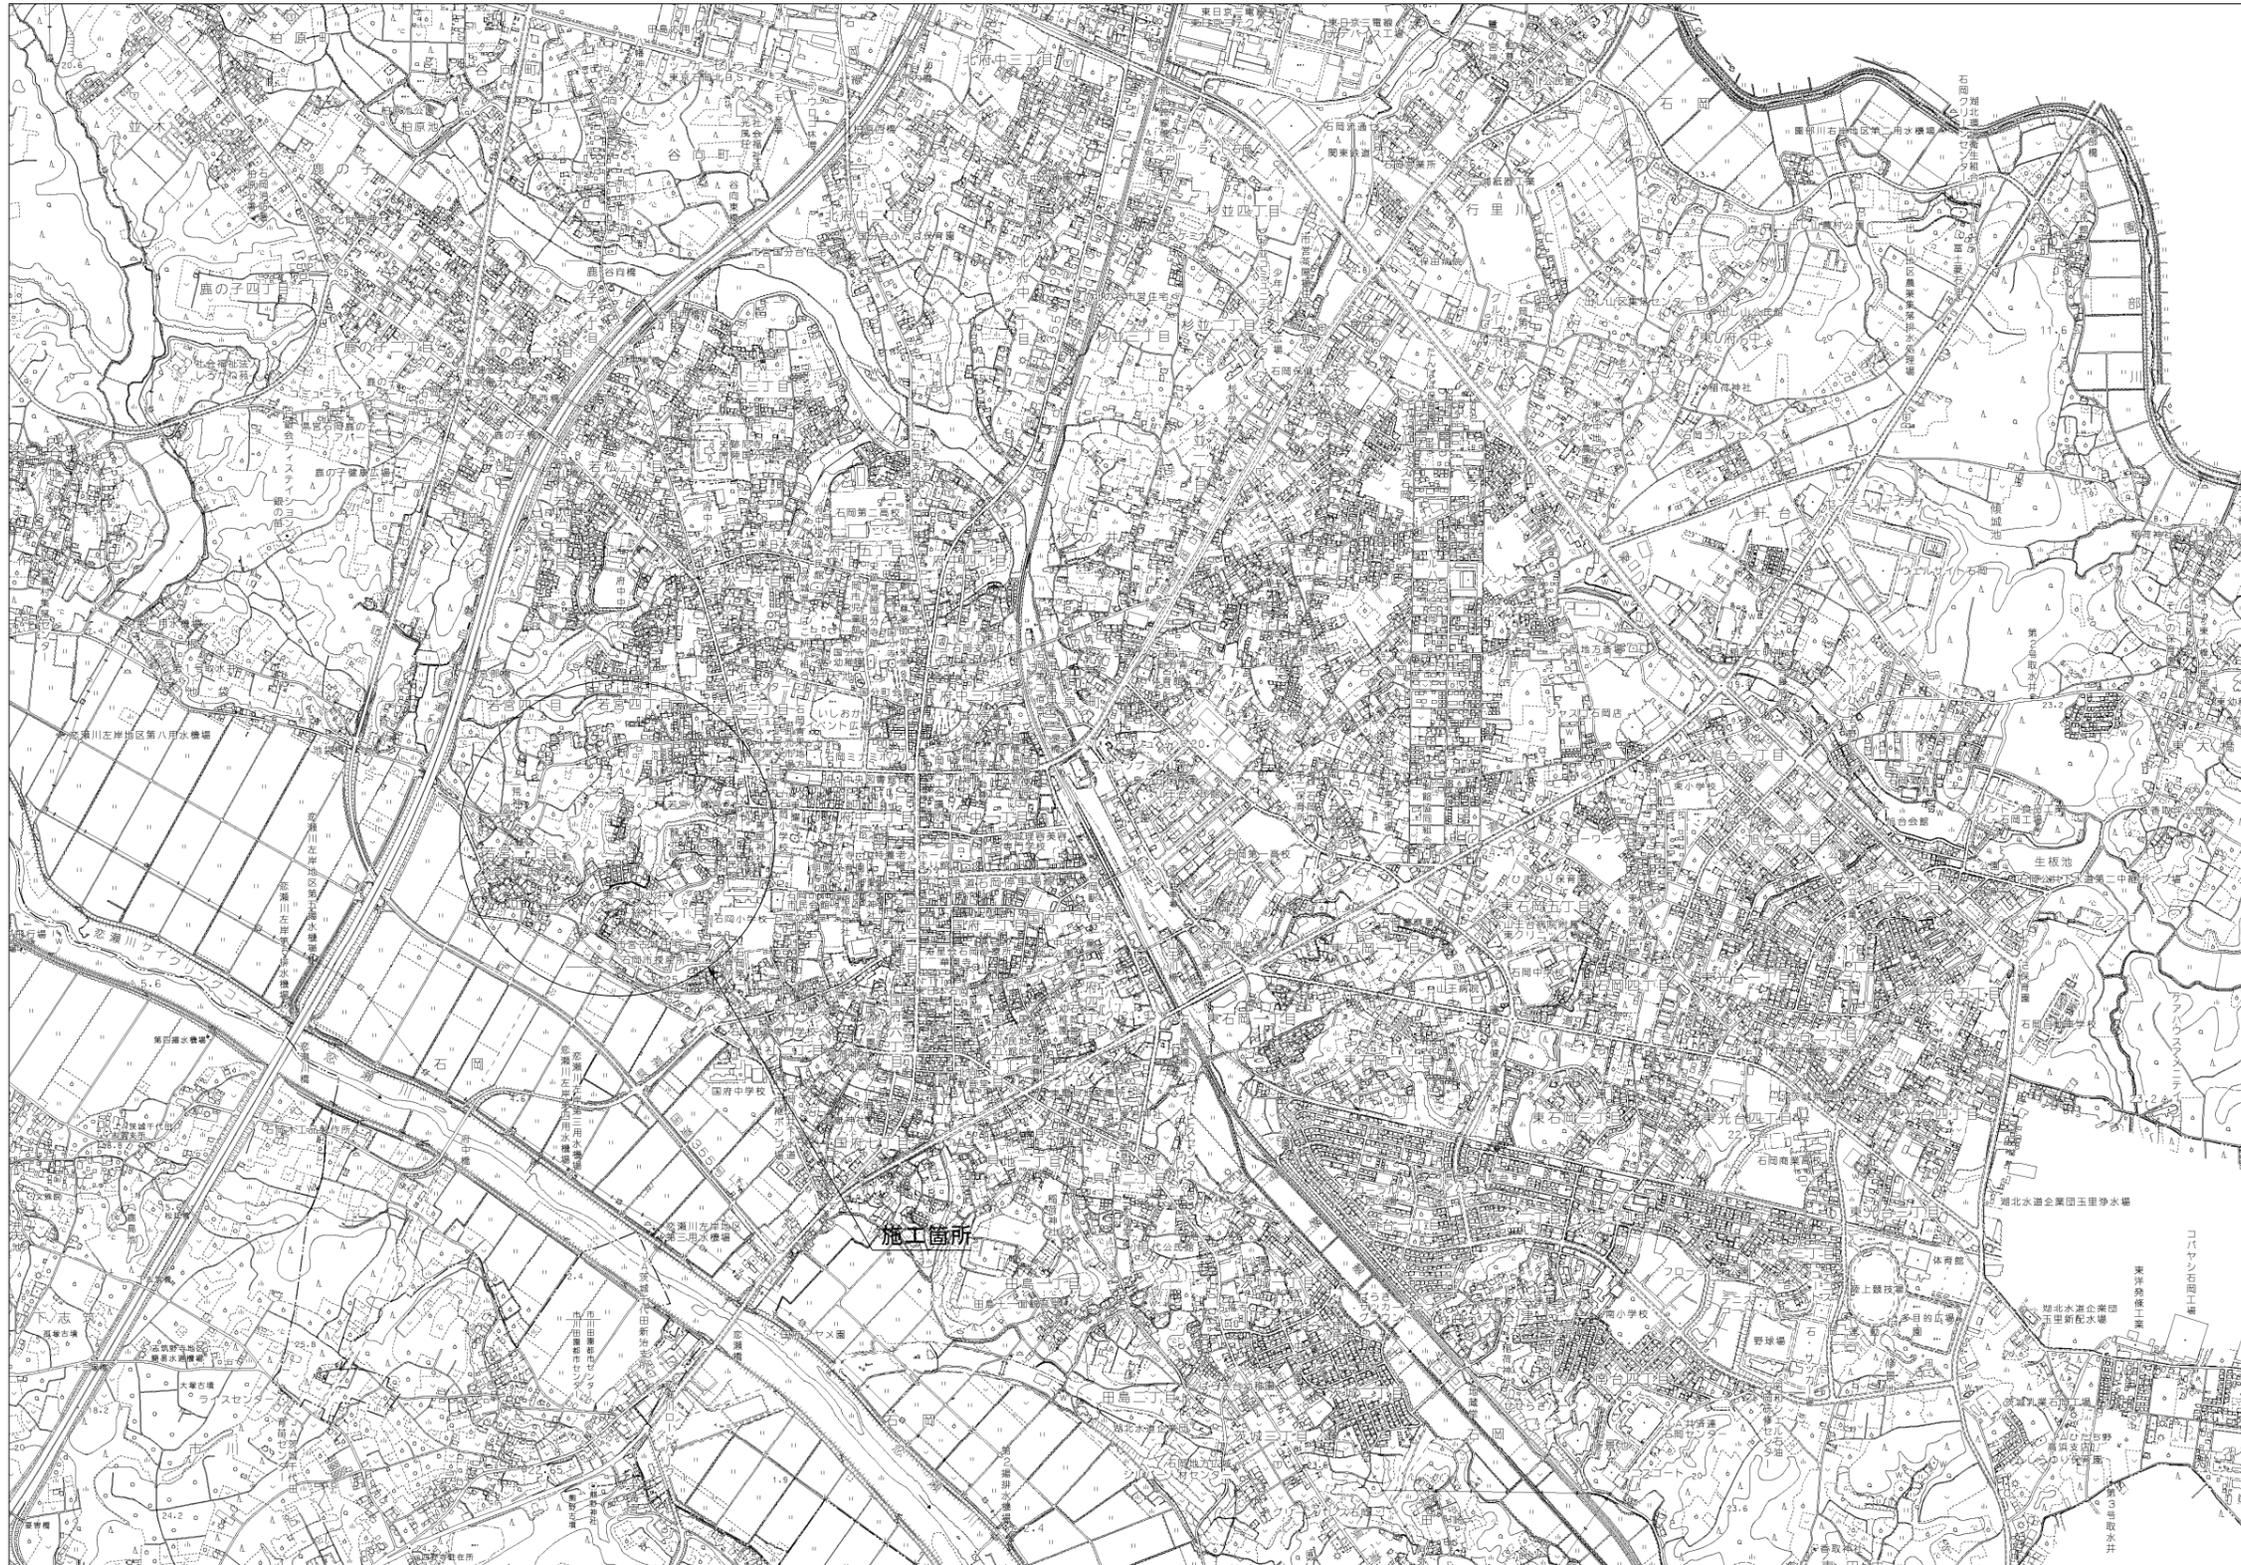

位置図 縮尺 1:5000



年度	平成31年度	図面番号	1 / 4
工事名	R元市単公下第1号工事		
図面名称	位置図		
工事箇所	石岡市若宮二丁目地内		
縮尺	図示	図面作成	平成 年 月
課長	課長	課長	課長
石岡市			

# 位置図

