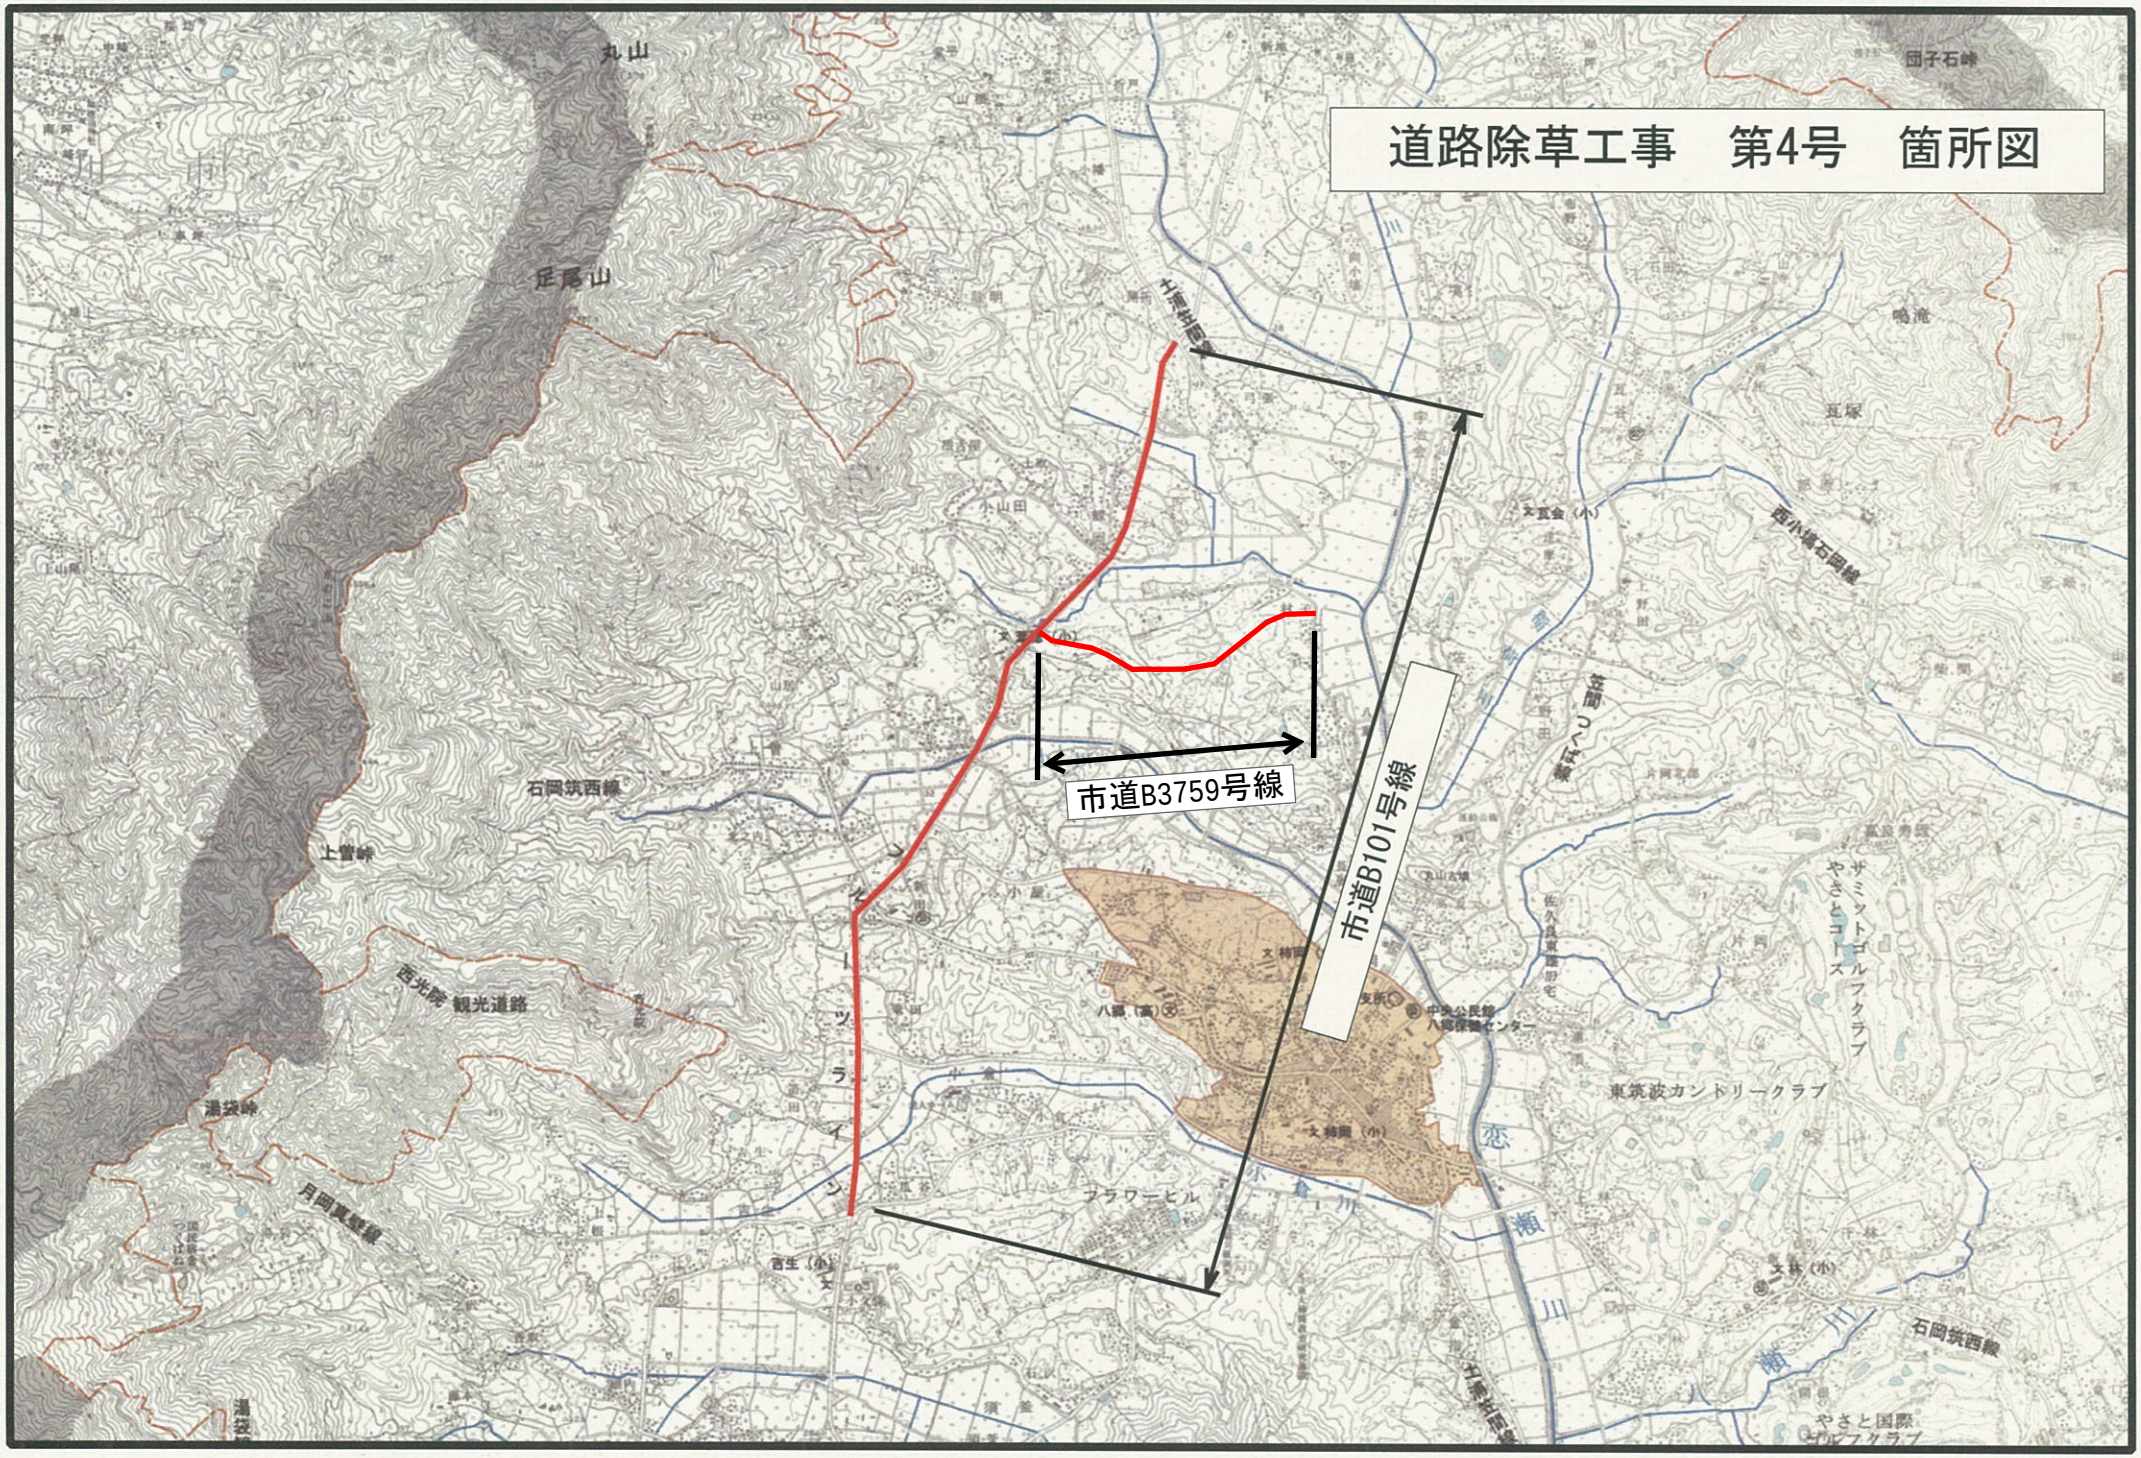道路除草工事　第4号　箇所図