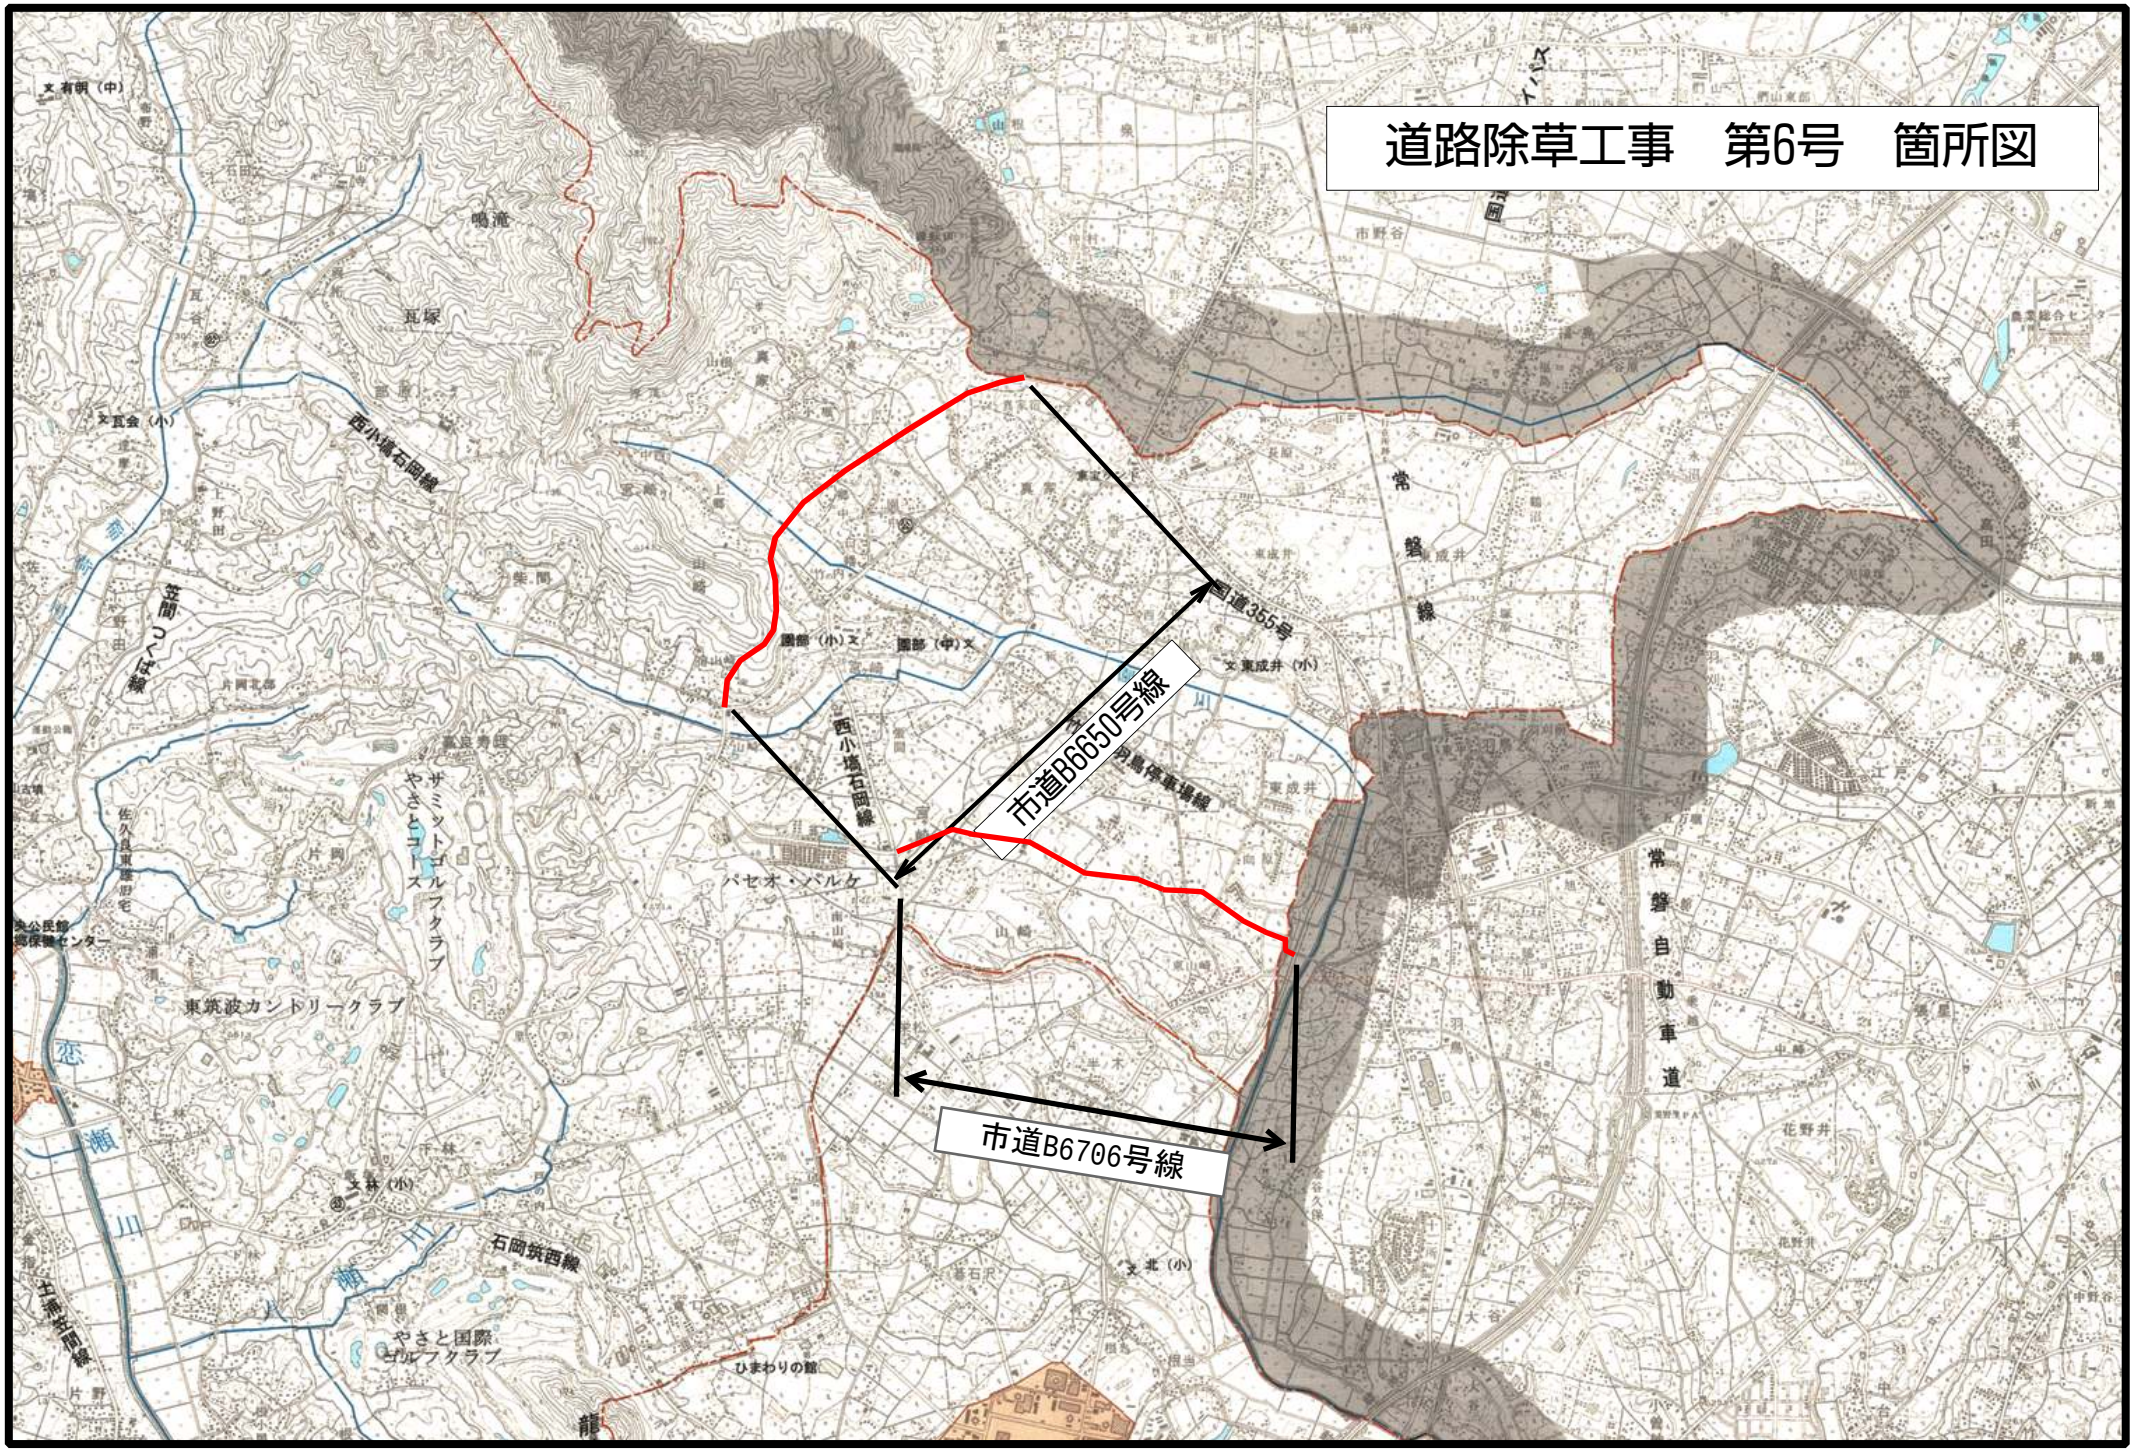道路除草工事　第6号　箇所図