


位置図

測量箇所
L=100.0m

県道石岡つくば線

仏生寺

R元単・市道B8616号線 測量設計委託(仏生寺)

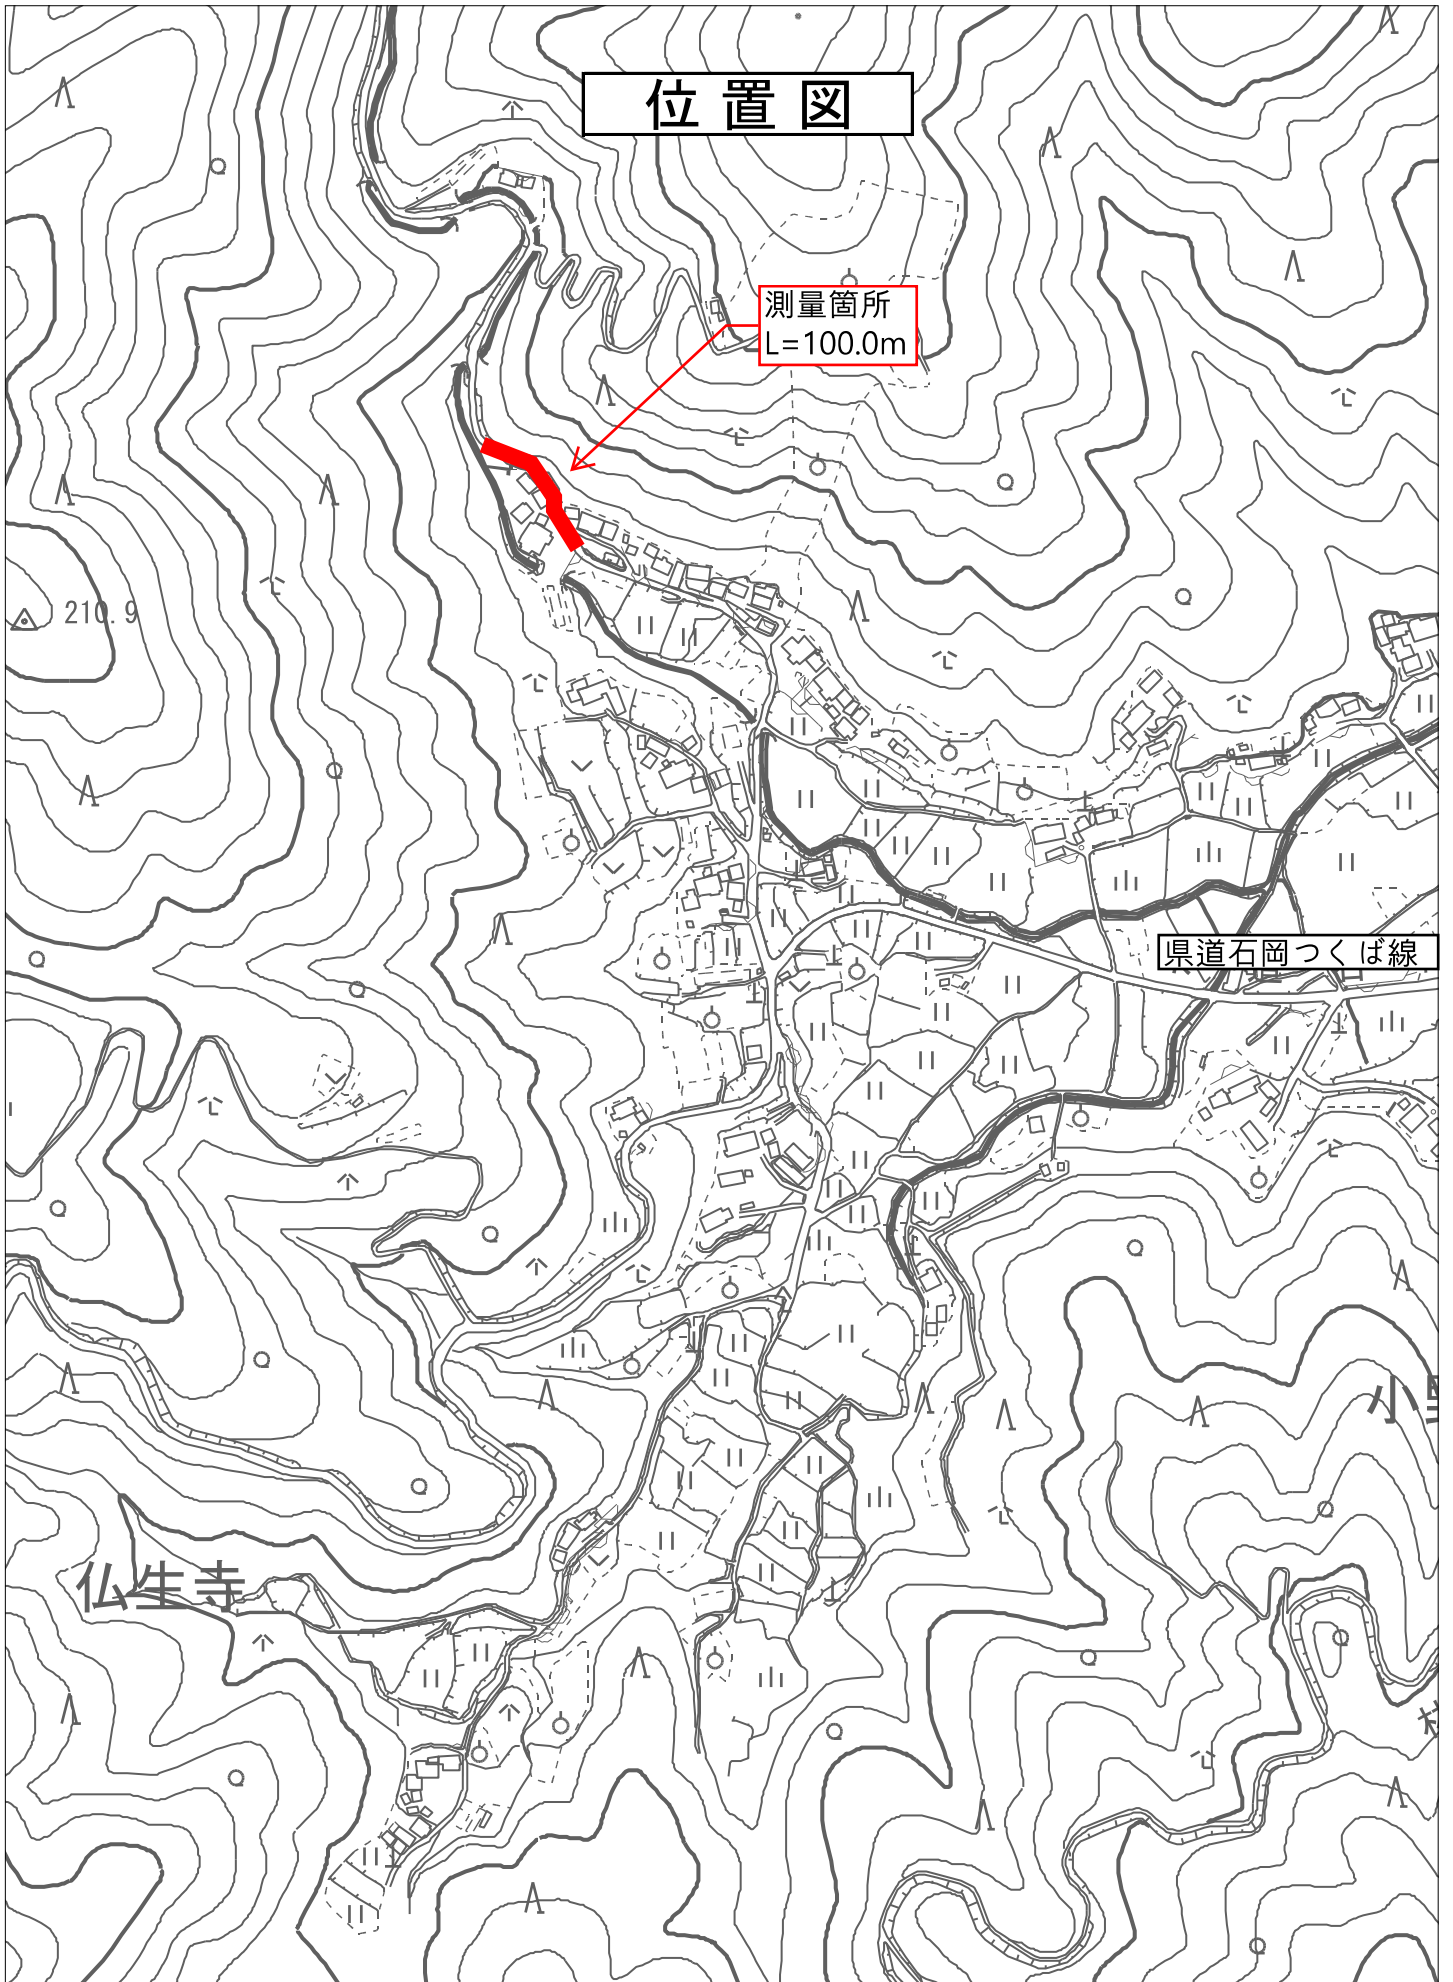



R元単・市道B8616号線

測量設計委託

石岡市 仏生寺 地内



R元単・市道B8616号線

測量設計委託

石岡市 仏生寺 地内

余 白