


# 位置図

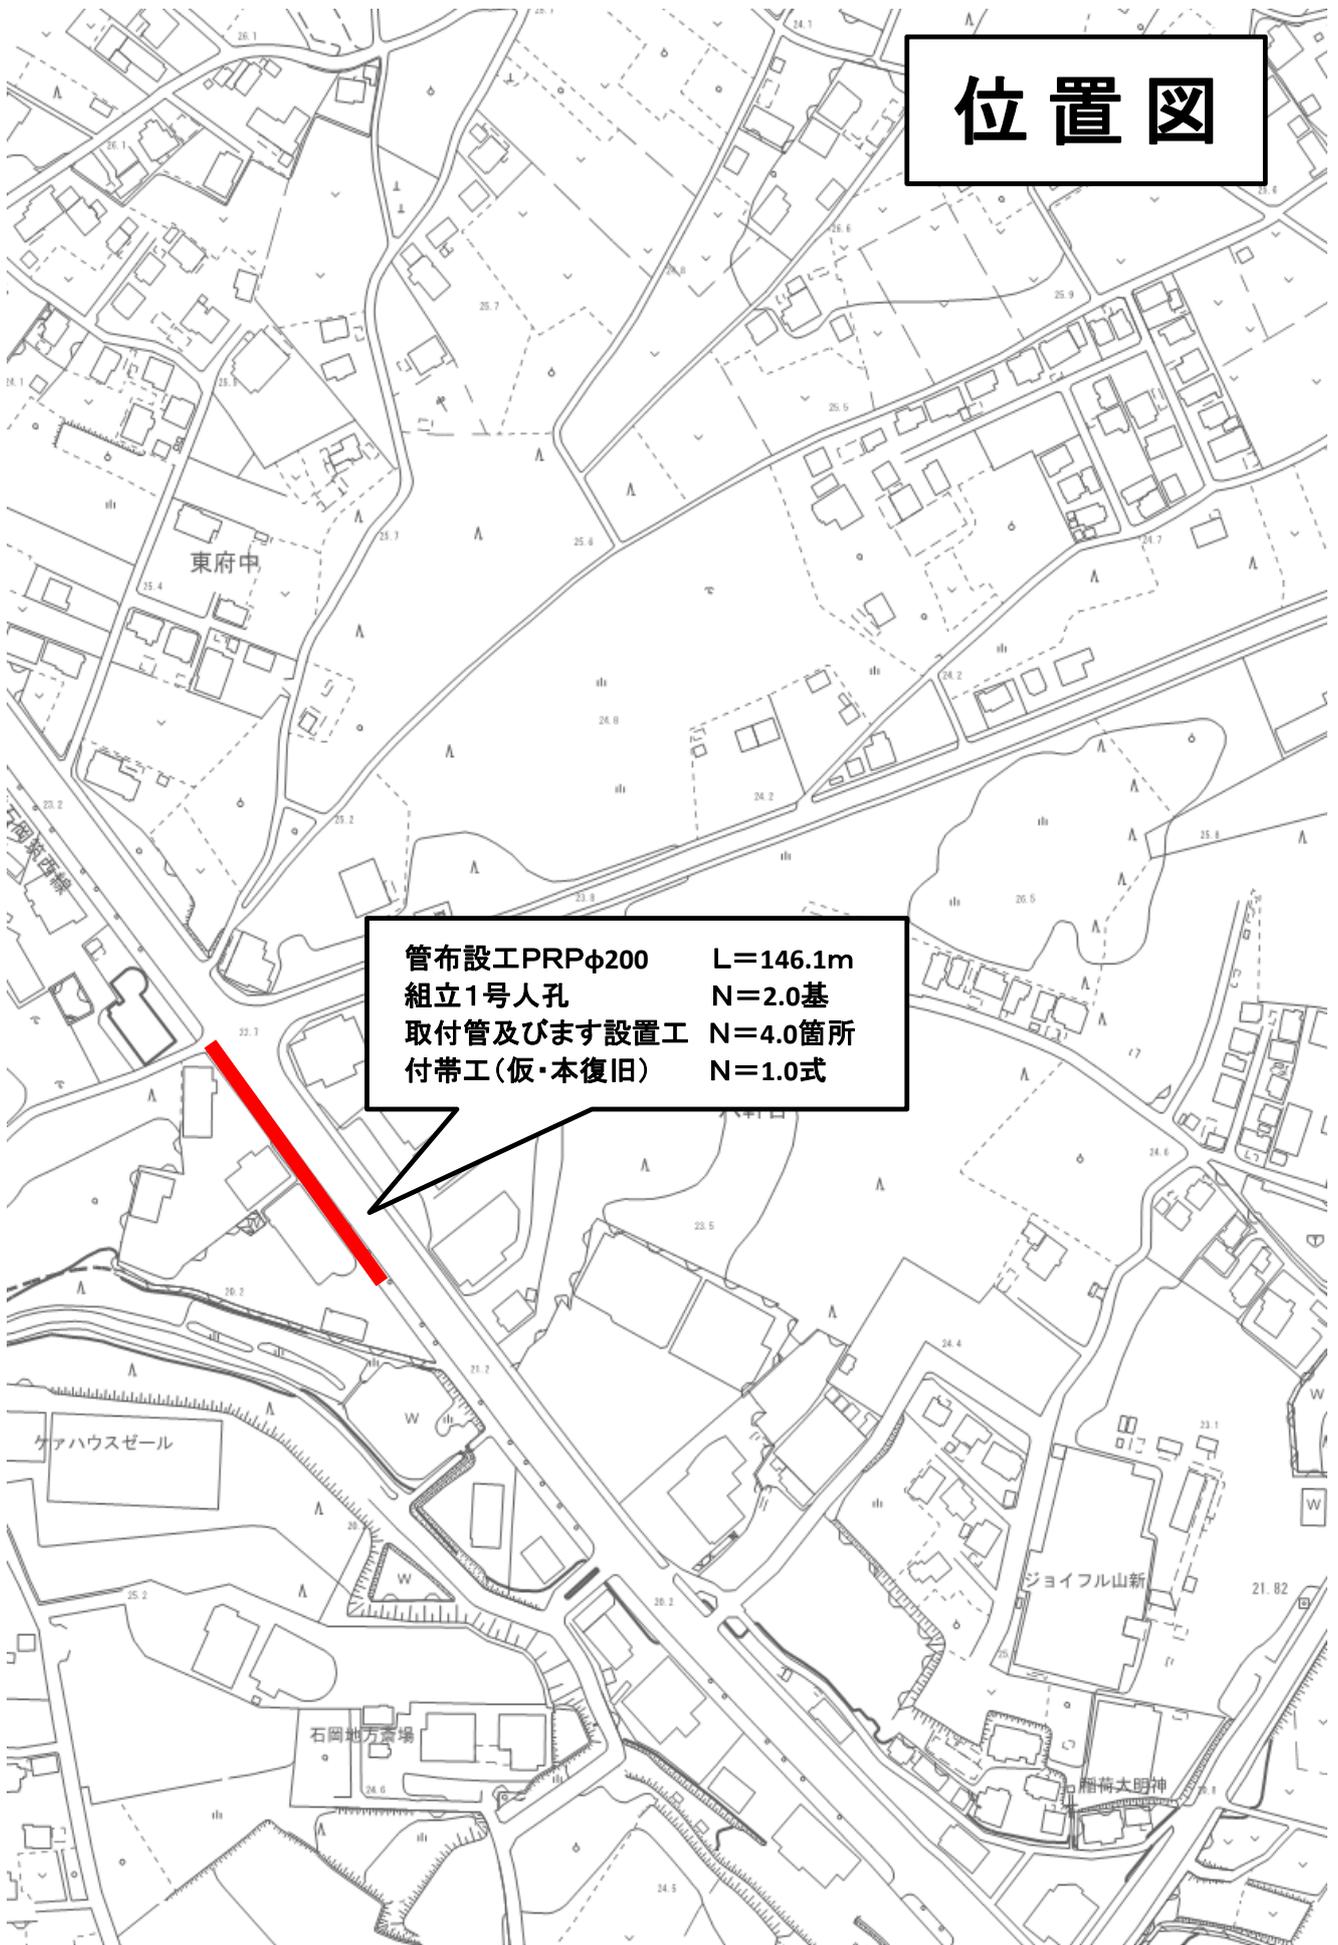

## 建設工事及び建設コンサルタント業務等の起工伺の添付書類について

- 工事起工伺・業務委託伺・随意契約決裁用紙にて（変更を含む）起工する建設工事及び建設コンサルタント業務等において、位置図のほかに工事場所又は履行場所の全景写真（状況がわかるもの）の添付をお願いします。

### 【参考】

- 工事名又は業務名 H30・R元国補公下合併第1号工事
- 工事場所又は履行場所 石岡市 東大橋 地内 外

### 全景上流



### 全景下流



- ※ ・必要と思われる重要な箇所については、詳細写真を適宜添付してください。
- ・位置図の次に綴ってください。