


工事（変更）設計書			部長	次長	課長	課長補佐	課員	審査員	設計者
執行年度	工事名	令和元年度 旧議場ステージ整備工事(八郷総合支所)							
令和 元 年度	工事場所	石岡市柿岡5680番地1 地内							
工事概要			原契約年月日	令和 年 月 日					
建築一式工事 建築工事 一式			工事期間	契約締結日の翌日 から 日間 令和 元 年 12 月 27 日 まで					
			請負人						
			費目	起工	第 回変更	第 回変更	増減(△)		
			起工額	円	円	円	円		
			請負に付する額	円	円	円	円		
			工事価格	円	円	円	円		
			消費税相当額	円	円	円	円		
			請負決定額	円	円	円	円		
変更理由			変更工事価格算定基準: 変更工事価格 = 変更積算工事価格 × $\frac{\text{起工時の請負決定額}}{\text{起工時の請負に付する額}}$ (少数第7位切り捨て6位止め) 変更積算工事価格 円 × 請負比率 = 変更工事価格 円						

業 務 位 置 図

石岡市柿岡5680番地1地内

(八郷総合支所)

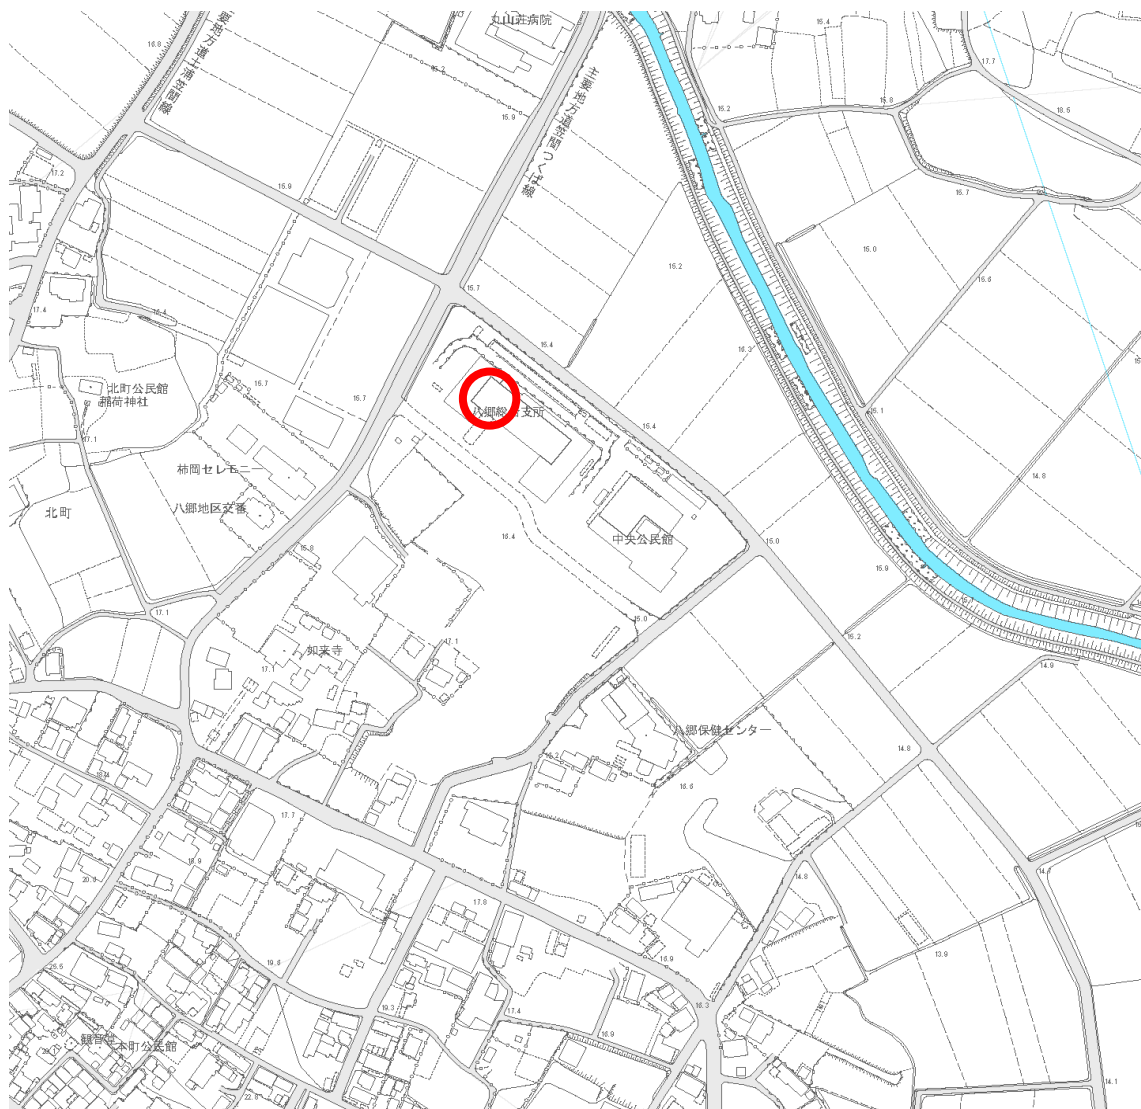

旧議場 現在の様子



令和元年度 旧議場ステージ整備工事（八郷総合支所）仕様書

- 1 工事場所 石岡市柿岡 5680 番地 1
石岡市八郷総合支所
- 2 工事期間 契約締結日の翌日 から 令和元年 12 月 27 日まで
- 3 工事内容 旧議場ステージの整備

品名・仕様	数量	単位
床新設工事 フローリング張り (東洋テックス かがやき t=12)	18.4	坪
下地合板 (t=12)	20.4	坪
根垂木 (45×55×4000)	60	本
大引 (90×90)	42	本
鋼製束 (H=500)	124	本
前面化粧板 (t=7)	2	坪
付框 (150×30×2900)	6	本
電気工事 (コンセント移動・設置, 音響ケーブル絶縁処理)	1	式
階段工事 (移動階段・固定階段)	1	式
コンクリート取り壊し・解体・撤去	3.2	m ³
油圧ユニット	1	式
運搬・処分	3.2	m ³
諸経費	1	式

※製品名等が記載されているものは、同等品以上の製品に替えることができる。

4 その他

- ・受注者は、各作業を実施する際には、事前に十分な安全対策をして実施すること
- ・その他、この仕様書に定めないものについては、発注者と受注者協議の上決定するものとする。

	名 称	規格 形状 寸法	単位	数 量	単 価	金 額	備 考
	旧議場ステージ整備工事						
	(直 接 工 事 費)						
A	建 築 工 事		式	1.			
B	電 気 設 備 工 事						該当無し
C	機 械 設 備 工 事						該当無し
	直 接 工 事 費 - 計						
	(共 通 費)						
	共 通 仮 設 費		式	1.			
	現 場 管 理 費		式	1.			
	一 般 管 理 費		式	1.			
	共 通 費 - 計						
	工 事 価 格						万円以下切捨て
	消 費 税 相 当 額		式	1.			10%
	工 事 費						

	名 称	規格 形状 寸法	単位	数 量	単 価	金 額	備 考
①	建 築 工 事						
1	建 築 工 事		式	1.			
2	撤 去 工 事		式	1.			
3	処 分 費		式	1.			
	小 計						



	名 称	規格 形状 寸法	単位	数 量	単 価	金 額	備 考
1	建 築 工 事						
	床 新 設 工 事	木フローリング・t=12mm	坪	18.4			東洋テックス かがやき 同等品
	下 地 合 板	t=12mm	坪	20.4			材工共
	根 垂 木	45*55*4000	本	60.			材工共
	大 引	90*90	本	42.			材工共
	鋼 製 束	H=500	本	124.			材工共
	前 面 化 粧 板	t=7mm	坪	2.			材工共
	付 框	150*30*2900	本	6.			材工共
	電 気 工 事	コンセント移動 音響ケーブル絶縁処理	式	1.			コンセント移動*2 コンセント増設*2
	階 段 工 事	移動階段*1・固定階段*2	式	1.			材工共
	小 計						

	名 称	規格 形状 寸法	単位	数 量	単 価	金 額	備 考
2	撤 去 工 事						
	コ ン ク リ ー ト 取 壊 し	人力取壊し 無筋コンクリート	m3	3.2			
	油 圧 ユ ニ ッ ト		式	1.			
	廃 材 運 搬	コンクリート殻運搬	m3	3.2			
	小 計						

	名 称	規格 形状 寸法	単位	数 量	単 価	金 額	備 考
3	処 分 費						
	コンクリート殻処分	無筋コンクリート	ton	7.5			3.2*2.35=7.52ton
	小 計						

令和元年度 旧議場ステージ整備工事（八郷総合支所）


平面図 S=1:100

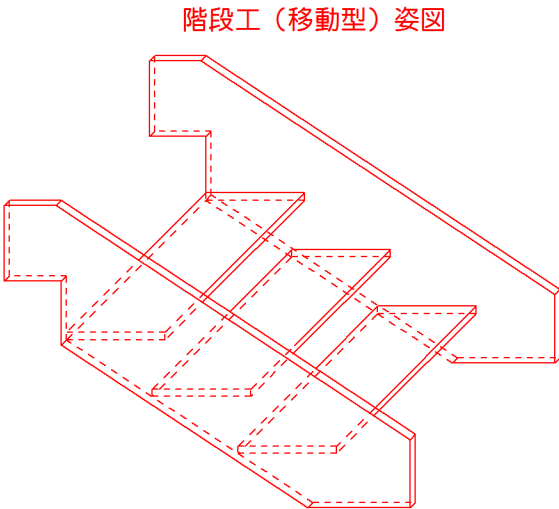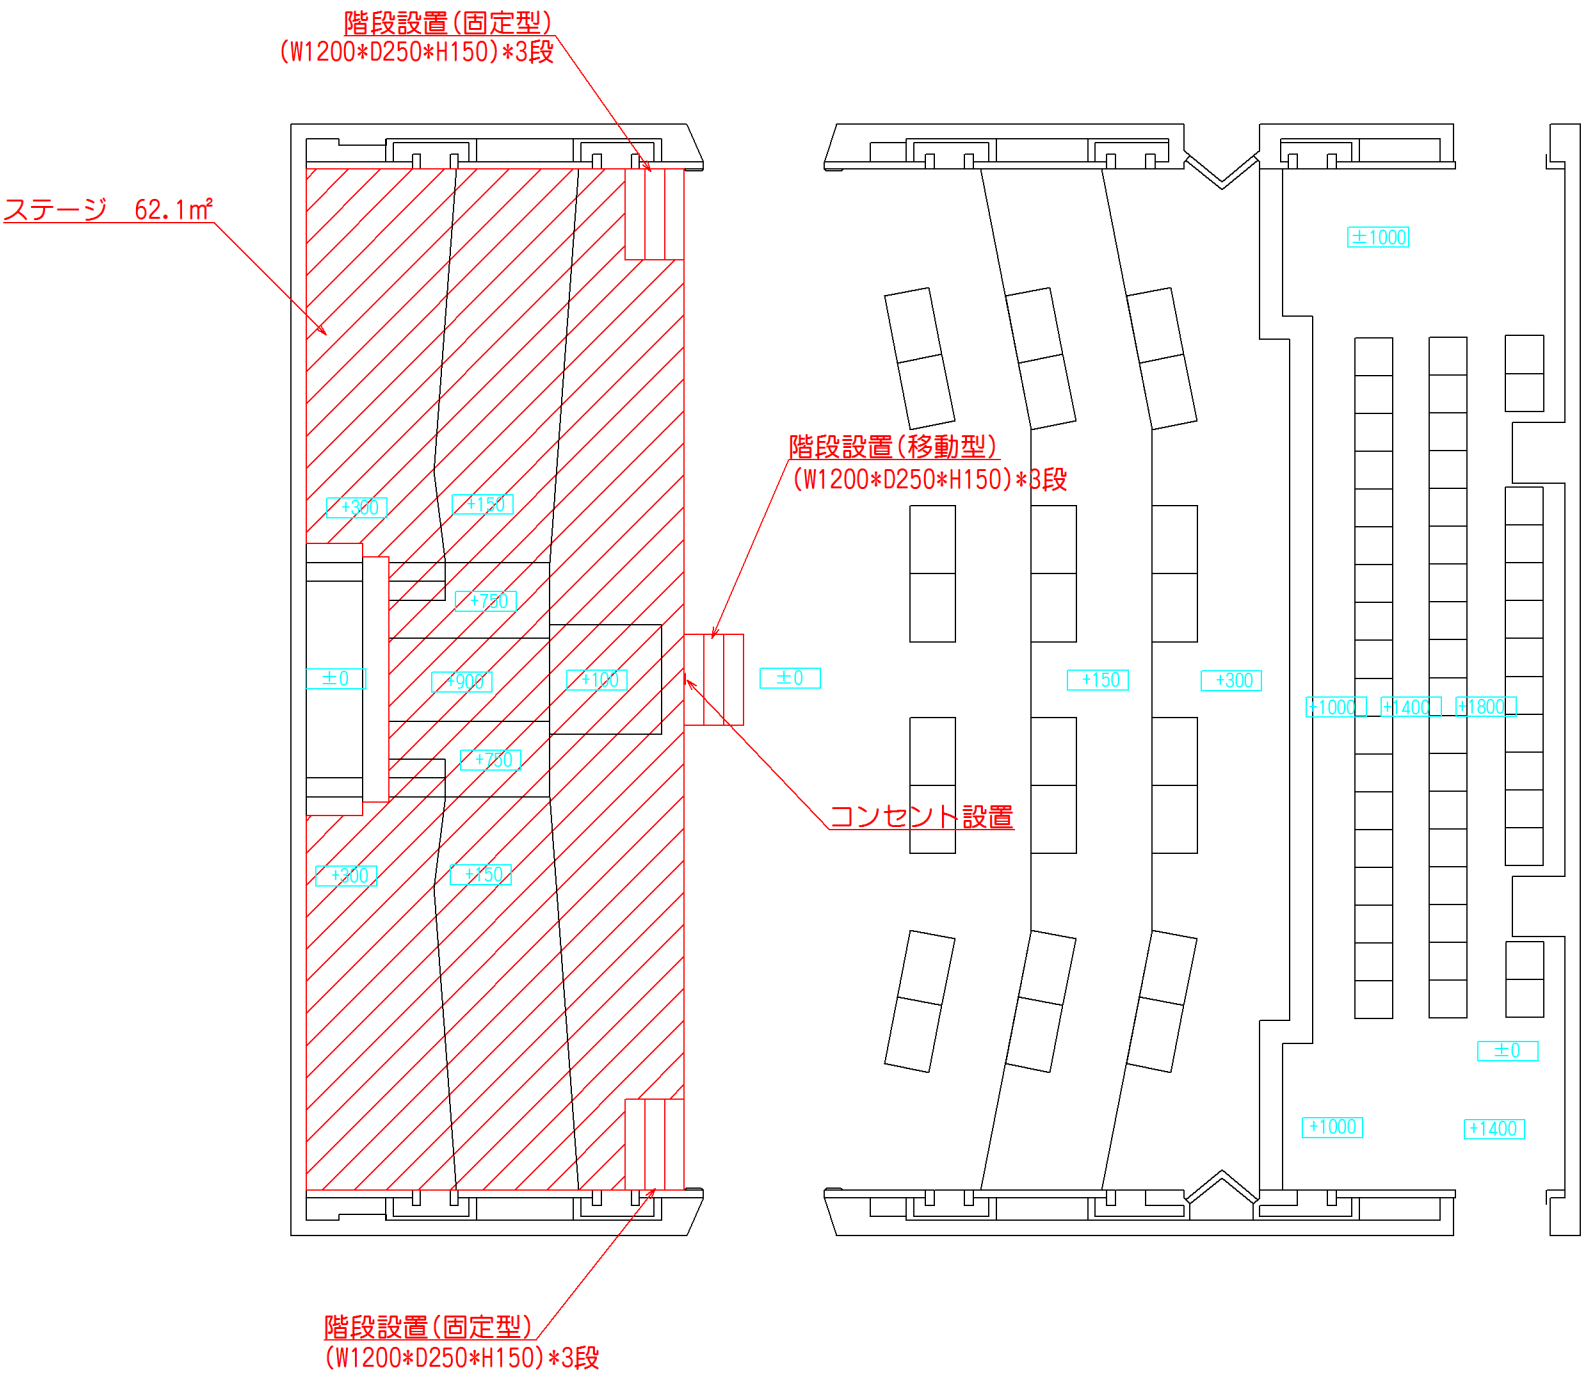

図面番号	1 / 4
図面種別	平 面 図
縮 尺	S = 1 / 1 0 0
事 業 名	
路 線 名	
箇 所	石岡市柿岡地内
工 種	
石 岡 市	


令和元年度 旧議場ステージ整備工事（八郷総合支所）

鋼製束・大引配置図 S=1:100

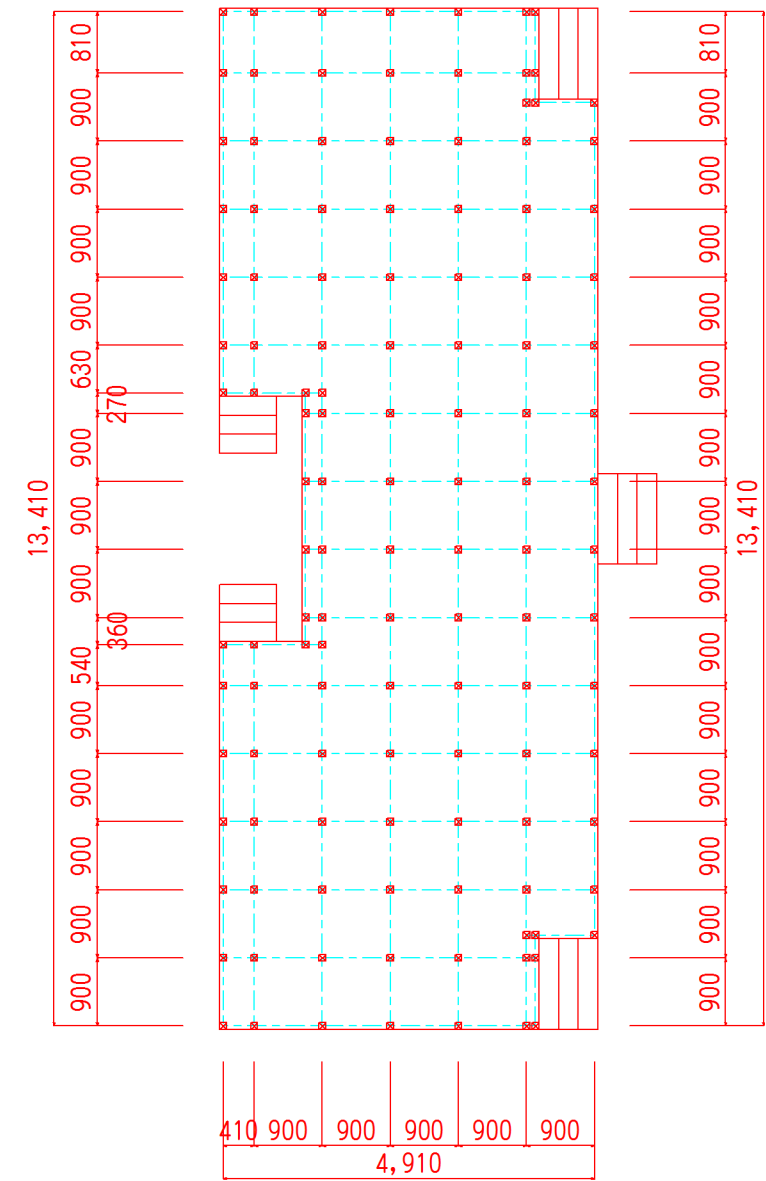


☒	鋼製束(H=500)	N=124個
---	大引き(90*90*4000)	N= 42本 (166.22m)

根垂木配置図 S=1:100

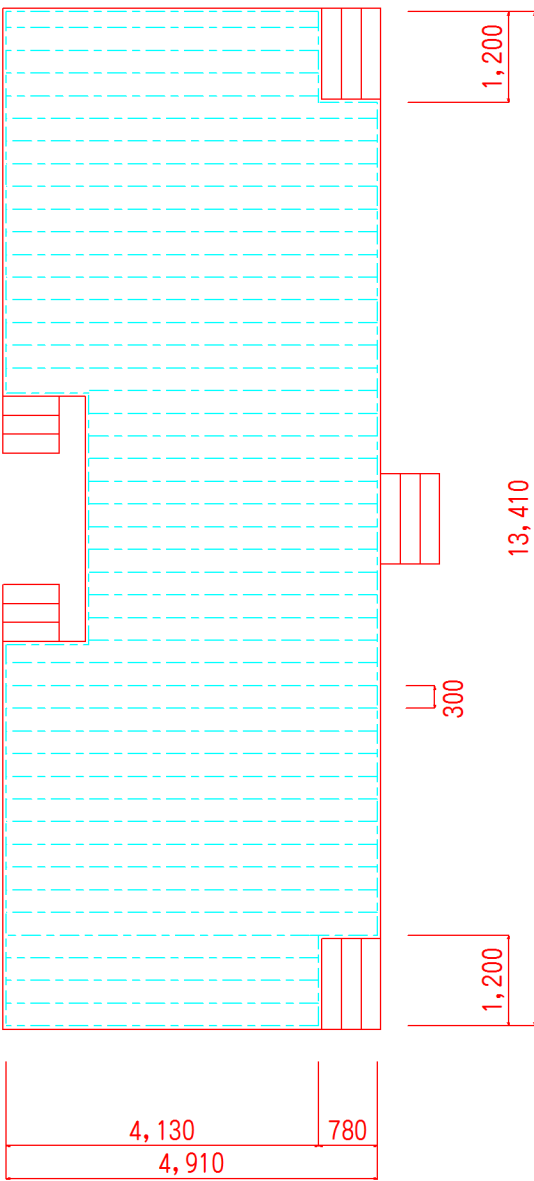

---	根垂木(55*45*4000)	N=60本 (237.5m)
-----	-----------------	-------------------


階段工（移動型）姿図

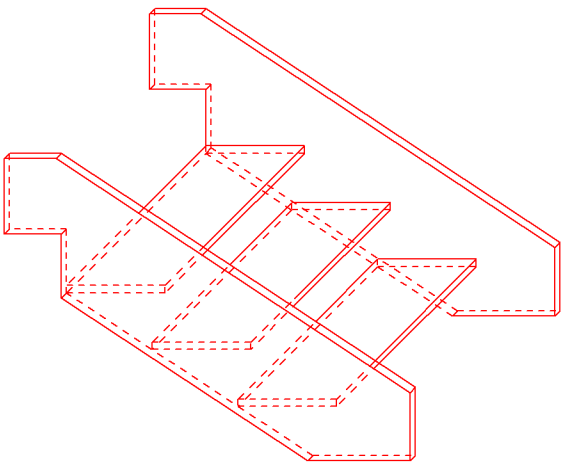

図面番号	4 / 4
図面種別	平面図
縮尺	S = 1 / 100
事業名	
路線名	
箇所	石岡市柿岡地内
工種	
石岡市	


令和元年度 旧議場ステージ整備工事（八郷総合支所）

断面拡大図 S=1:10

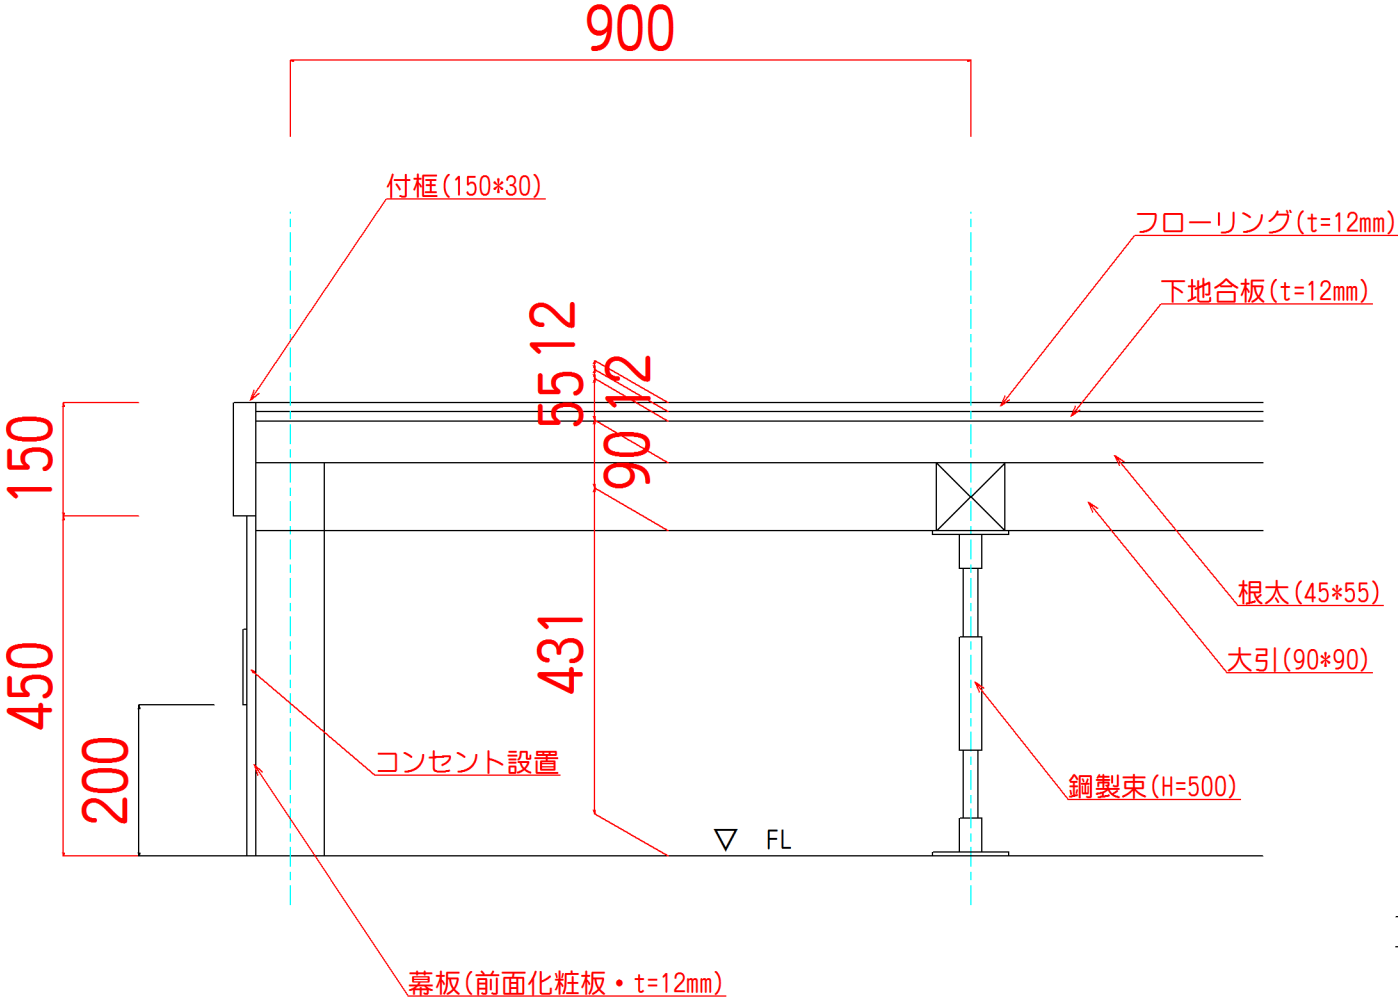

※ フローリングの端部は巾木（30*15）施工


断面図 S=1:50

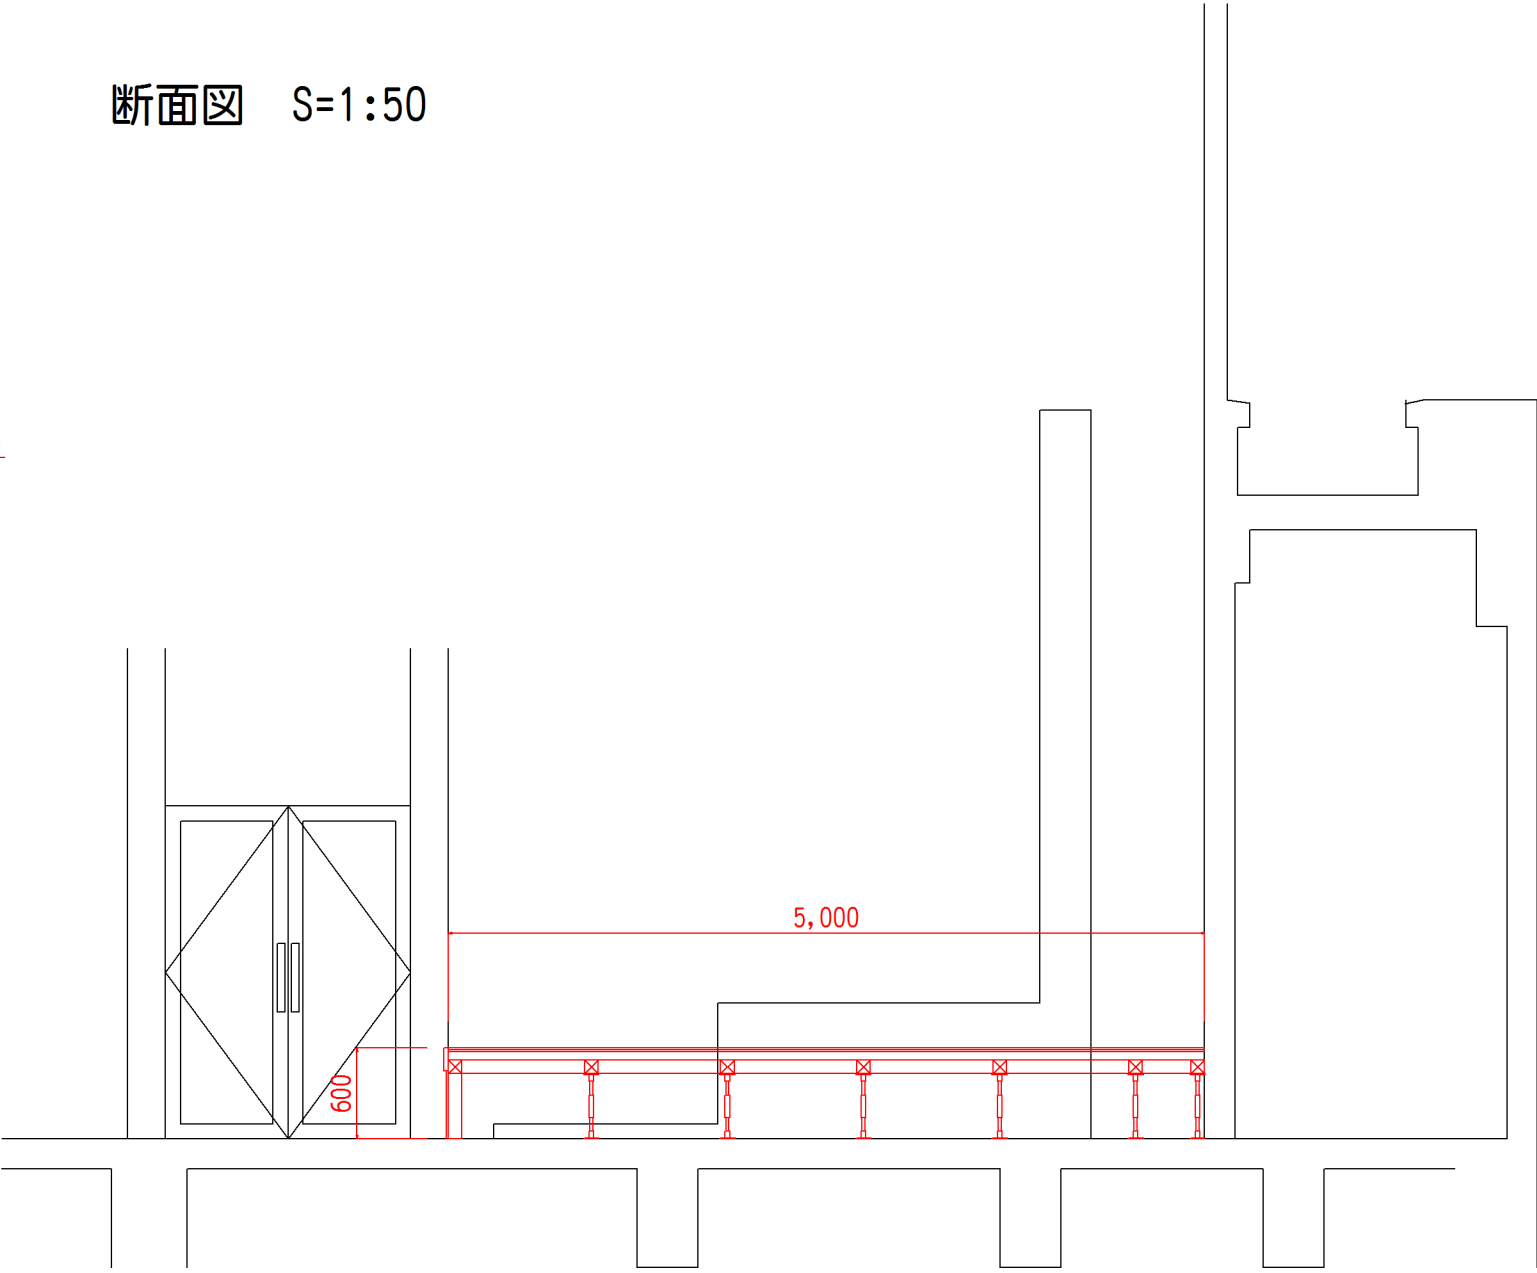


図面番号	2 / 4
図面種別	断 面 図
縮 尺	S = 1 / 5 0 0
事 業 名	
路 線 名	
箇 所	石岡市柿岡地内
工 種	
石 岡 市	

令和元年度 旧議場ステージ整備工事（八郷総合支所）


撤去平面図 S=1:100

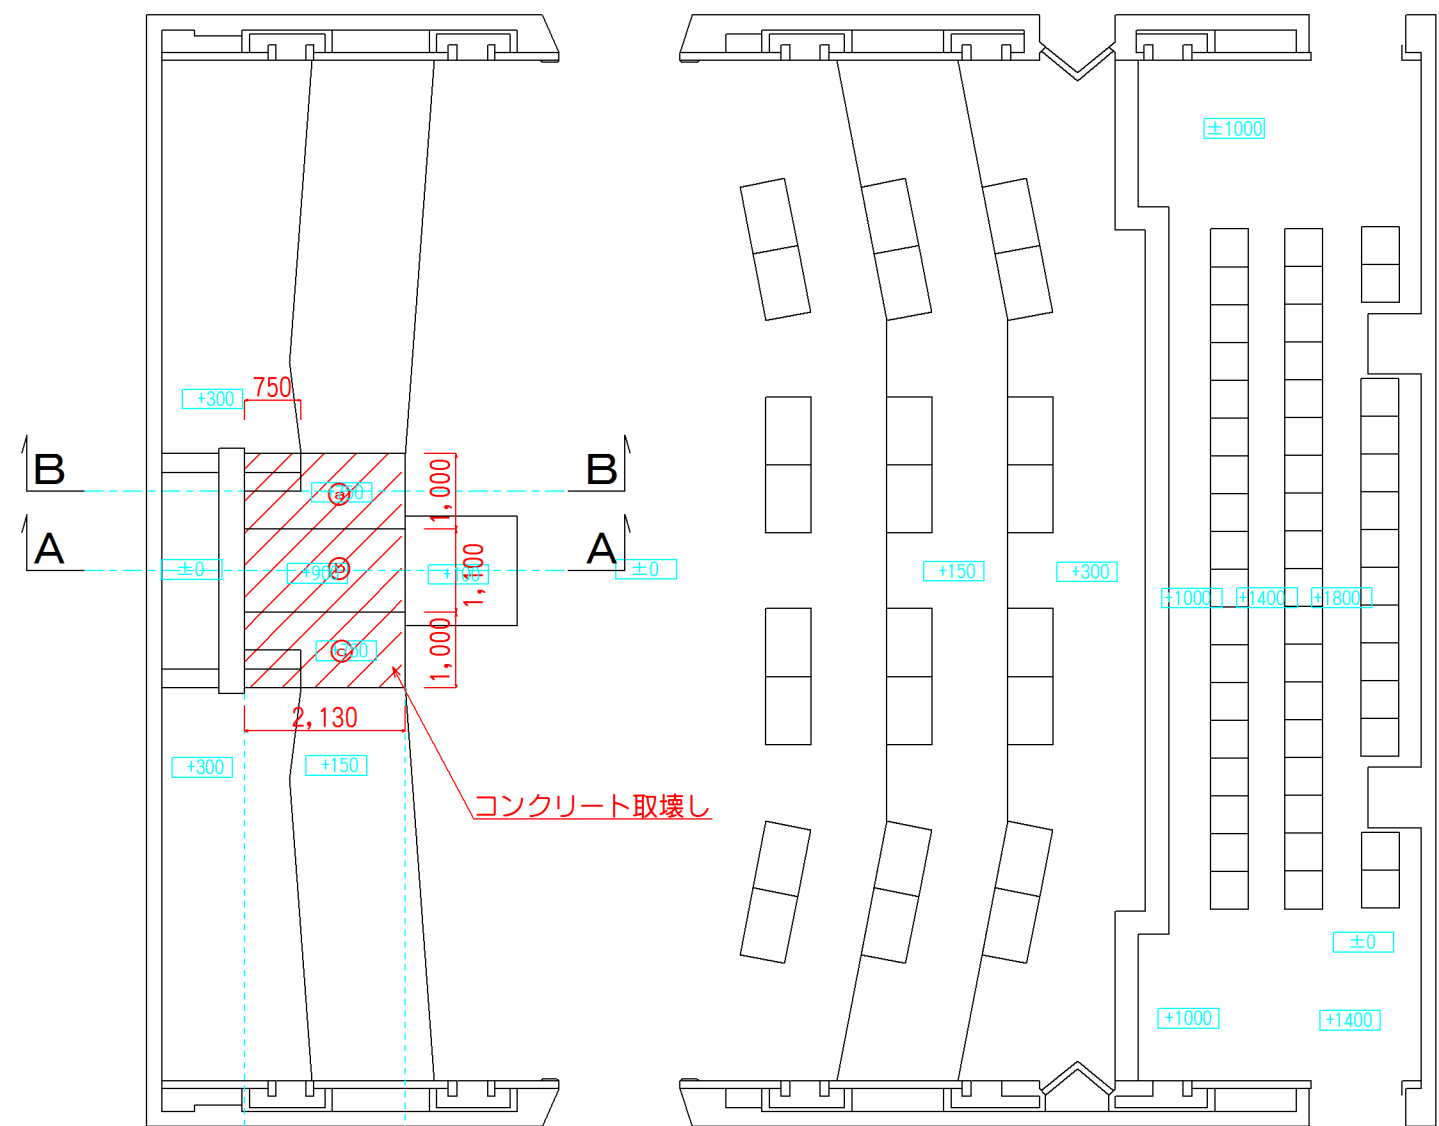

A-A 撤去断面図 S=1:100

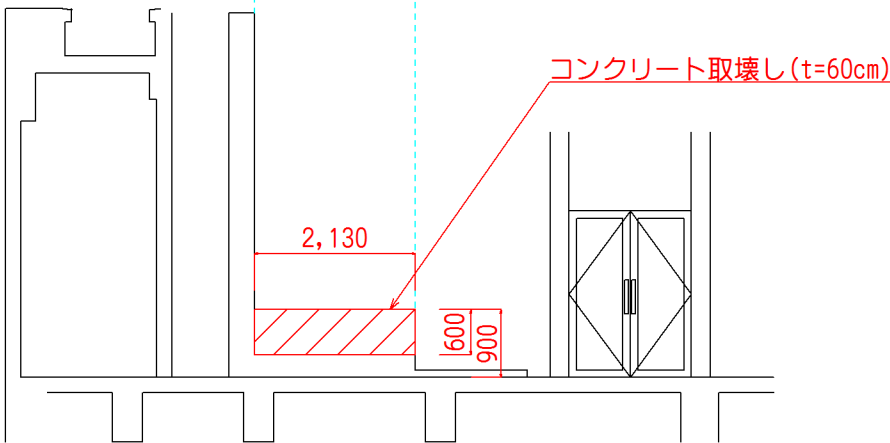

B-B 撤去断面図 S=1:100

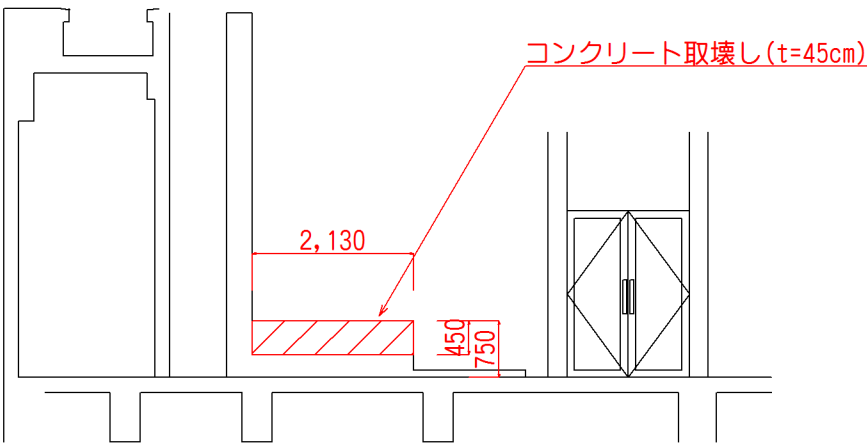

コンクリート取壊し

	計 算 式	摘要	数 量
コンクリート取壊し			
㊦	$(2.13 \times 1.0 \times 0.45) - (0.75 \times 0.25 \times 0.3) - (0.75 \times 0.25 \times 0.15)$	0.874	
㊦	$2.13 \times 1.1 \times 0.6$	1.405	
㊦	$(2.13 \times 1.0 \times 0.45) - (0.75 \times 0.25 \times 0.3) - (0.75 \times 0.25 \times 0.15)$	0.874	
計		3.153	≒ 3.15 m3
コンクリート運搬			
	3.153	3.153	≒ 3.15 m3
コンクリート処分			
	3.153×2.35	7.409	≒ 7.40 ton

※特記

取壊し部において、ステージ鋼製束設置部は水平に仕上げを行い、ズレを防止する事。

図面番号	3 / 4
図面種別	平 面 図
縮 尺	S = 1 / 1 0 0
事 業 名	
路 線 名	
箇 所	石岡市柿岡地内
工 種	
石 岡 市	