工事費執行 ~~(変更)~~ 概要書

教育長	教育部長	次長	課長	課長補佐	課員	審査員	設計者

執行年度	工事名	R2 杉並小学校トイレ改修工事
令和 2 年度	工事場所	石岡市杉並二丁目3番1号

設計（変更）概要	施工方法	請負 ・ ~~委託~~
R2 杉並小学校トイレ改修工事	原契約年月日	令和 2 年 月 日
1 準備・撤去工事	工期	令和 2 年 月 日から
2 改修工事		令和 2 年 11 月 30 日まで 日間
和便器を洋便器に改修 14 ヶ所	請負人	
扉を外開きに改修 14 ヶ所		

費目	起工	第 回変更	第 回変更	増減（△）
起工額	円	円	円	円
請負に付する額	円	円	円	円
工事価格	円	円	円	円
消費税 相当額	円	円	円	円
請負決定額	円	円	円	円

変更理由

変更工事価格算定基準:変更工事価格＝変更積算工事価格×$\frac{\text{起工時の請負決定額}}{\text{起工時の委託に付する額}}$（少数第7位切り捨て6位止め）

変更積算工事価格		請負比率		変更積算工事価格
円	×		=	円

石岡市

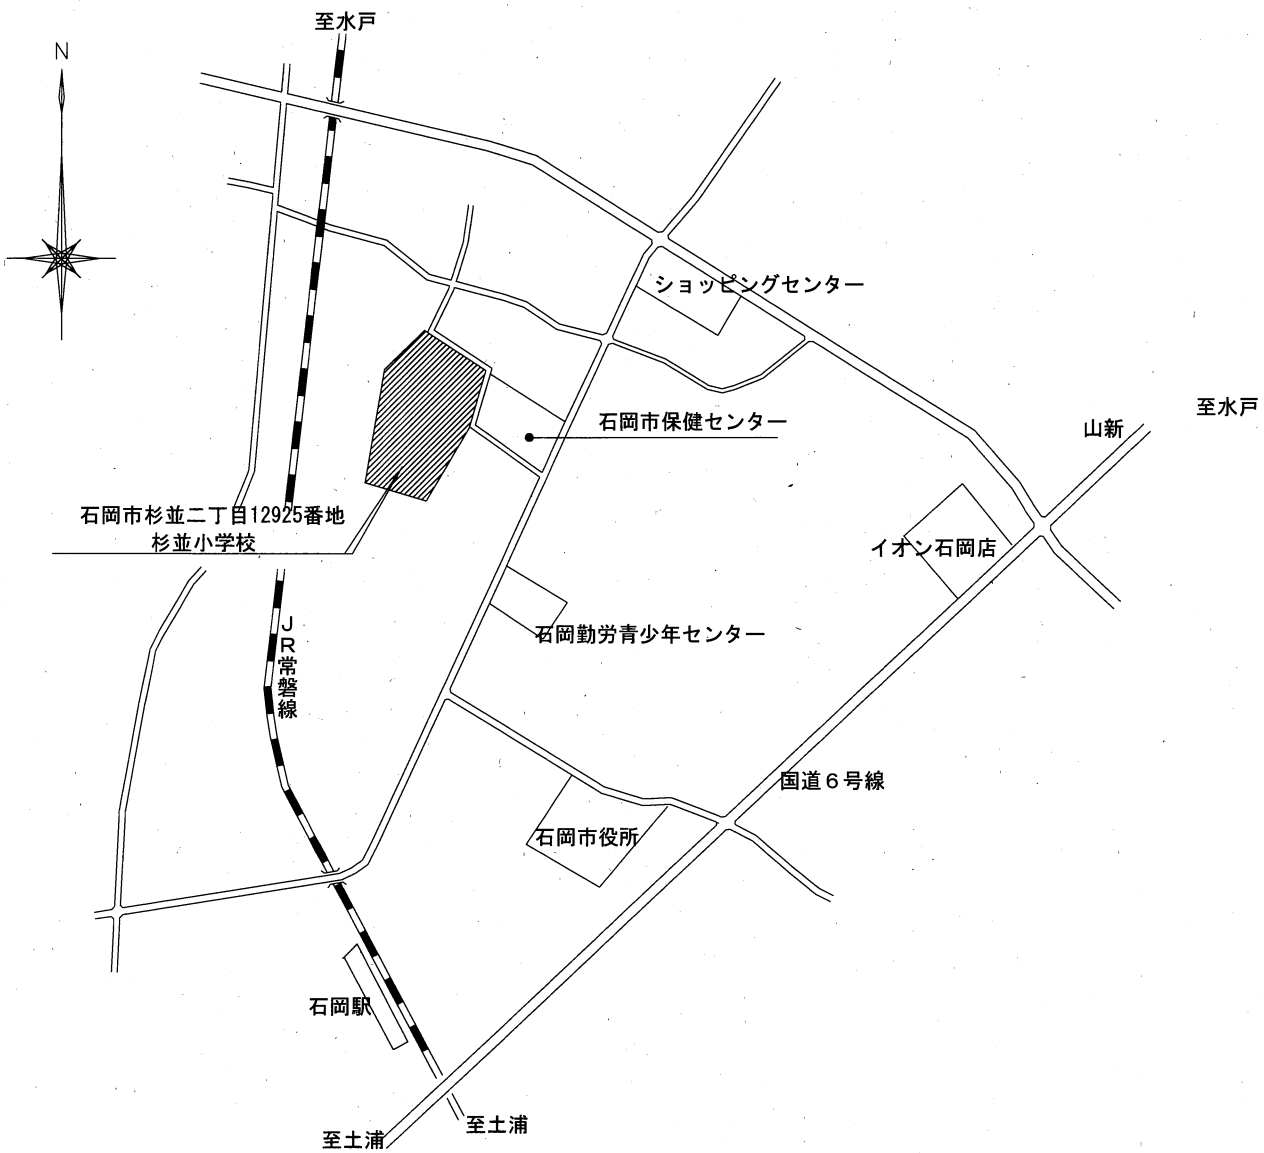

案　内　図

R2　杉並小学校トイレ改修工事

様式6号(建築工事用)

本　工　事　費　内　訳　書

番号	名　　称	品 質・規 格	数 量	単位	単　価	金　　額	備　　考
	R2 杉並小学校トイレ改修工事						
	[種目内訳]						
A	改修工事		1.0	式			一般 処分費
B	共通費		1.0	式			
	工事価格	A＋B	1.0	式			
	消費税相当額	10%	1.0	式			
	請負に付する額		1.0	式			

様式6号(建築工事用)

本　工　事　費　内　訳　書

番号	名　　称	品 質・規 格	数 量	単位	単　価	金　　額	備　　考
	[細目内訳]						
A	直接工事費						
1	仮設工事		1.0	式			
2	改修工事		1.0	式			
	小　　計						

様式6号(建築工事用)

本　工　事　費　内　訳　書

番号	名　　称	品 質・規 格	数 量	単位	単　価	金　　額	備　　考
1	仮設工事						
	墨出し		14.0	㎡			
	養生		158.0	㎡			
	整理清掃･あと片付け		428.0	㎡			
	小　　計						

本　工　事　費　内　訳　書

番号	名　　称	品 質・規 格	数 量	単位	単　価	金　　額	備　　考
2	改修工事	(和式便器→洋式便器)					
	天井ボード撤去復旧		1.0	式			代価ー3
	既存和式便器撤去	処分費共	1.0	式			代価ー4　処分費含む
	床コンクリート改修	タイル復旧共	1.0	式			代価ー5
	洋式便器	CFS497BM#NW1　付属品一式	14.0	台			
	便座	TC301#NW1	14.0	台			
	排水管材料		1.0	式			代価ー6
	配管・器具設置取付費		1.0	式			代価ー7
	トイレブース改修工事	内開きを外開きに	1.0	式			代価ー8
	外トイレ床解体		1.0	式			代価ー9　処分費含む
	外トイレ床マット		1.0	式			代価ー10
	外トイレ手すり	T113B6 SUS　L=600	1.0	式			代価ー11
	小　　計						

様式6号(建築工事用)

本　工　事　費　内　訳　書

番号	名　　称	品　質・規　格	数　量	単位	単　　価	金　　額	備　　考
B	共通費						
	共通仮設費		1.0	式			
	現場管理費		1.0	式			
	一般管理費		1.0	式			
	共通費　計						

石岡市

集 計 表

名　　称		数　　量				(員 数)		合 計
墨出し		1.00	1.00			14.00	14.00	14.00 ㎡
養生	3FN	26.00		1			26.00	
	3FS	6.00		1			6.00	
	2FN	28.00		1			28.00	
	2FS	9.00		1			9.00	
	1FN	8.00	+ 5.00	1			13.00	
	1FS	6.00	+ 6.00	1			12.00	
	階段	2.00	6.00	1		4.00	48.00	
	階段	4.00		1		4.00	16.00	
							158.00	158.00 ㎡
整理清掃･あと片付け		5.00	6.00			9.00	270.00	
							158.00	
							428.00	428.00 ㎡
和便器解体		12.00	+ 2.00					14.00 ヶ所
洋便器設置		12.00	+ 2.00					14.00 ヶ所
CFS497BM 付属品一式								
TC301		12.00	+ 2.00					14.00 ヶ所
ブース改修		12.00	+ 2.00					14.00 ヶ所
			2F	3F				
天井ボード撤去貼り付け			3.00	+ 6.00			9.00	
フレキ撤去		0.90	0.90			9.00	7.29	7.29 ㎡
同上張り	既存品						7.29	7.29 ㎡
既存和式便器撤去								
撤去		12.00	+ 2.00			14.00		14.00 ヶ所
場内運搬		1.00					1.00	1 式
処分費	陶器	20.00				14.00	280.00	kg
		0.30	0.60	0.50		14.00	1.26	1.26 ㎥
運搬費	2t車							1 台
床ｺﾝｸﾘｰﾄ改修								
タイル撤去		0.70	0.40			14.00	3.92	
		-0.60	0.30			14.00	-2.52	
							1.40	1.40 ㎡
差筋アンカーD10－L=500		4.0				14.00	56.0	56.00 本
型枠		14.00	- 2.00				12.00	12.00 ㎡
ｺﾝｸﾘｰﾄ打設		0.30	0.60	0.15		14.00	0.378	0.37 ㎥
タイル貼		0.40	0.70			12.00	3.36	3.36 ㎡
排水管材料								

集 計 表

名　　称		数　　量				(員 数)		合 計
VP75		1.00				14.00	14.00	14.00 m
配管・器具設置取付費						14.00	14.00	14.00 ヶ所
トイレブース改修工事						14.00	14.00	14.00 ヶ所
土間はつり	外部トイレ	0.30	0.60	0.12		2.00	0.04	0.04 m^3

			単価	金額
代価-3				
天井ボード撤去貼り付け				
フレキ撤去	7.29	㎡		
同上復旧	7.29	㎡		
代価-4				
既存和式便器撤去	7	人工		
場内運搬	2	人工		
処分費	1.26	㎥		
運搬費 2t	1	台		
がれき共				
代価-5				
床ｺﾝｸﾘｰﾄ補修				
タイル撤去	1.400	㎡		
差筋アンカー	56.00	本		
型枠	12.00	㎡		
ｺﾝｸﾘｰﾄ	0.370	㎥		
ｺﾝｸﾘｰﾄ打設手間	1	人工		
タイル貼	3.360	㎡		
代価-6				
排水管材料				
VP75	14.00	m		
代価-7				
配管・器具設置取付費				
	10	人工		
代価-8				
ﾄｲﾚﾌﾞｰｽ改修工事	5	人工		
代価-9				
がれき処分費	0.04	㎥		
土間はつり	1	式		
代価-10				
ﾏｯﾄ	2.7	㎡		
工事費	0.5	人工		
代価-11				
手すり	2	ケ		
工事費	0.5	人工		

R2　杉並小学校トイレ改修工事

2020

0150-001
0150-004

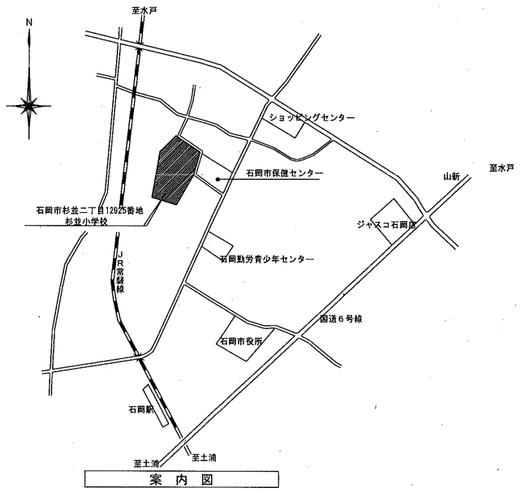

案　内　図

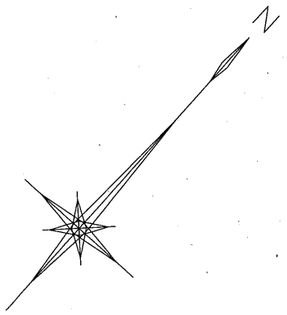

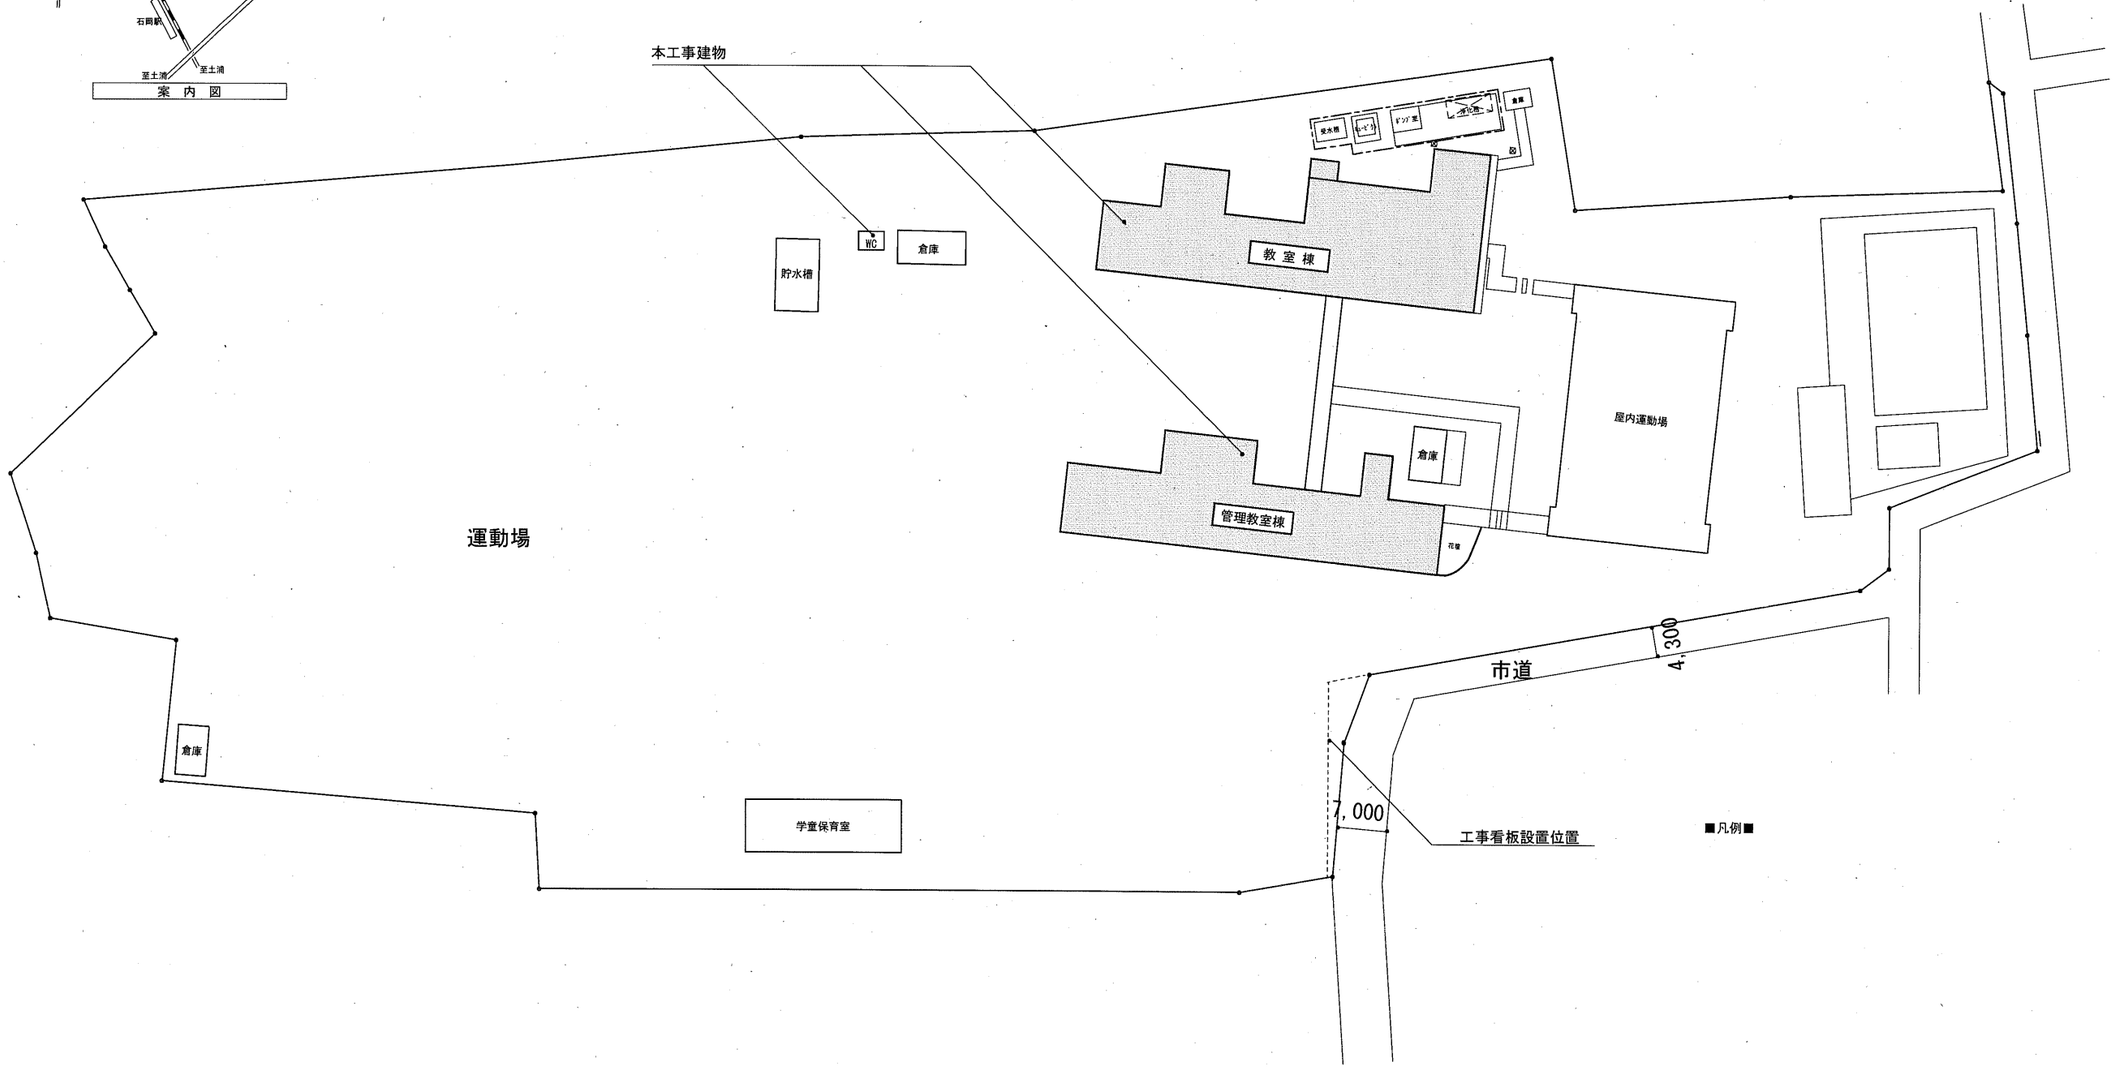

配　置　図　　S=1:1,600

敷地面積　23,625.00㎡

									R2　杉並小学校トイレ改修工事	
									案内図・配置図	1/1000(A3)

M-1

数量表

階	南北	東西	男女	和洋計	和便	洋便	洋に改	改後洋			洗濯パン
3F	S		男子	2	2	0	1	1			
			女子	4	3	1	1	2			
	N	E	男子	2	2	0	1	1			
			女子	3	2	1	1	2			
	N	W	男子	2	2	0	1	1			
			女子	4	3	1	1	2			
2F	S		男子								
			女子								
	N	E	男子	2	1	1	0	1			
			女子	4	3	1	1	2			
	N	W	男子	2	2	0	1	1			
			女子	4	3	1	1	2			
1F	S		男子	2	1	1	0	1			
			女子	4	2	2	0	2			1
	N	E	男子	2	1	1	0	1			
			女子	3	2	1	0	1			
	N	W	男子	2	2	0	1	1			
			女子	4	4	0	2	2			1
計				46	35	11	12	23			2
外トイレ			男子	1	1	0	1	1			
			女子	2	2	0	1	1			
合計							14	25			

下記工事対象外

2F職員	S		男子	3	2	1	0	1			
			女子	5	4	1	0	1			

設備機器仕様

・洋便器　　TOTO　CFS497BM#NW1
　　関連付属品一式
・便座　　TOTO　TC301#NW1

・手摺　　TOTO　T113B6同等品以上

本工事区分

・既存和便器解体撤去処分
・鉄筋ｱﾝｶｰ打設　D10、L=500、@200程度
　　重ね継手L=400
　　長辺方向2本＊2＝4本/1か所
・コンクリート打設
・床タイル復旧（既存に近い色）
・洋便器設置（関連工事一式共）
・ﾌﾞｰｽ内開きを外開きに変更
・紙巻器移設（上面中心＝便器先端+100、FL+700）
・天井板取り外し、復旧
・洋便器試運転後止水栓フィルター清掃
・外トイレ汚水管接続の為の
　　土間解体撤去処分復旧
　　塩ビ製ﾏｯﾄ敷

特記事項

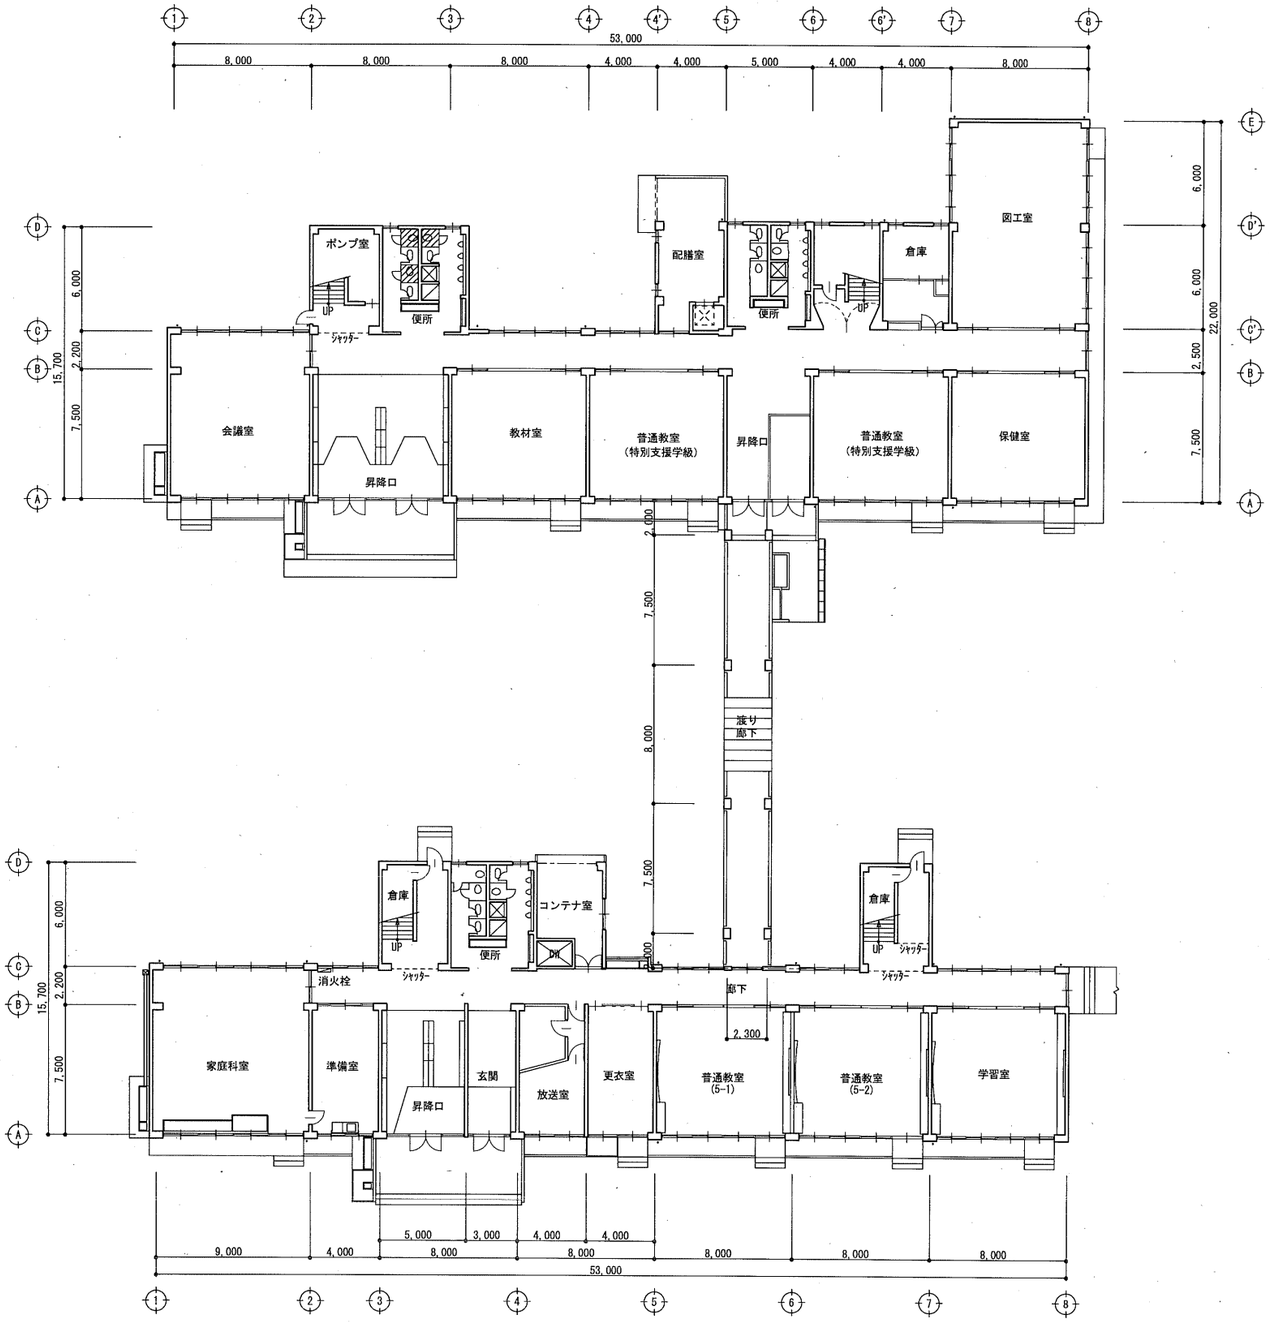

1 階 平 面 図

訂正	月 日							工事名称	R2杉並小学校トイレ改修工事		図面番号
	・							図面名称	1階平面図（改修後）	縮尺 1/400(A3)	M-3
	・										
	・										

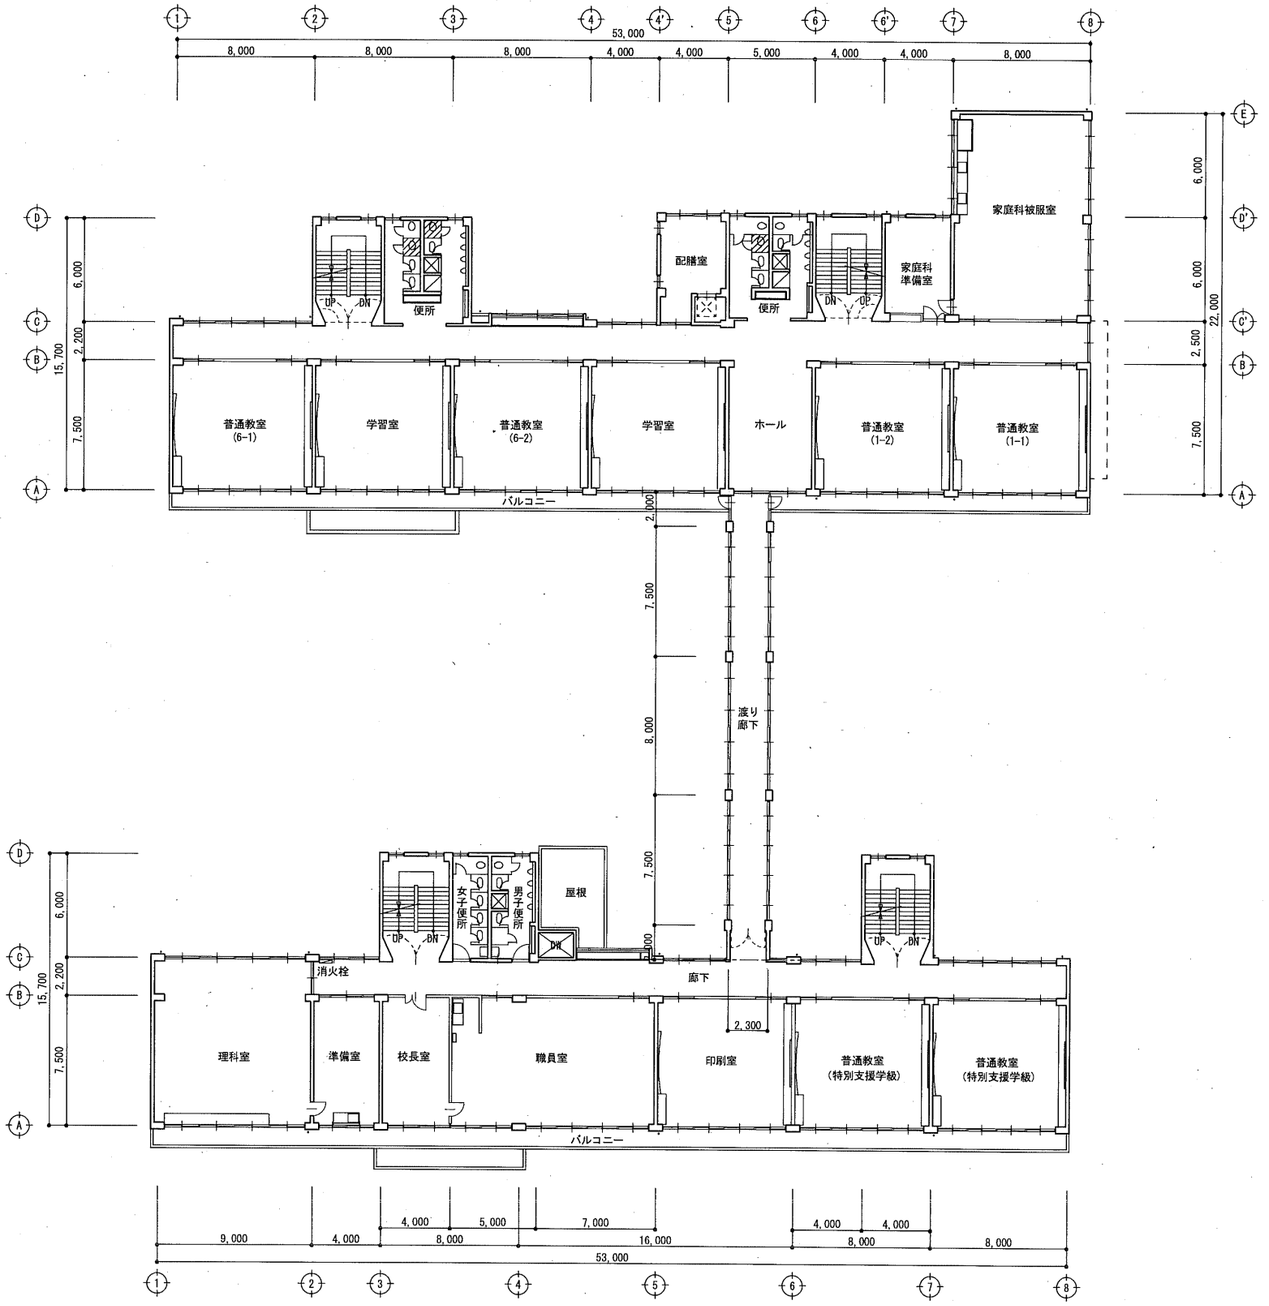

2 階 平 面 図

訂正	月 日							R2 杉並小学校トイレ改修工事		M-4
	・							2階平面図（改修後）	1/400(A3)	
	・									

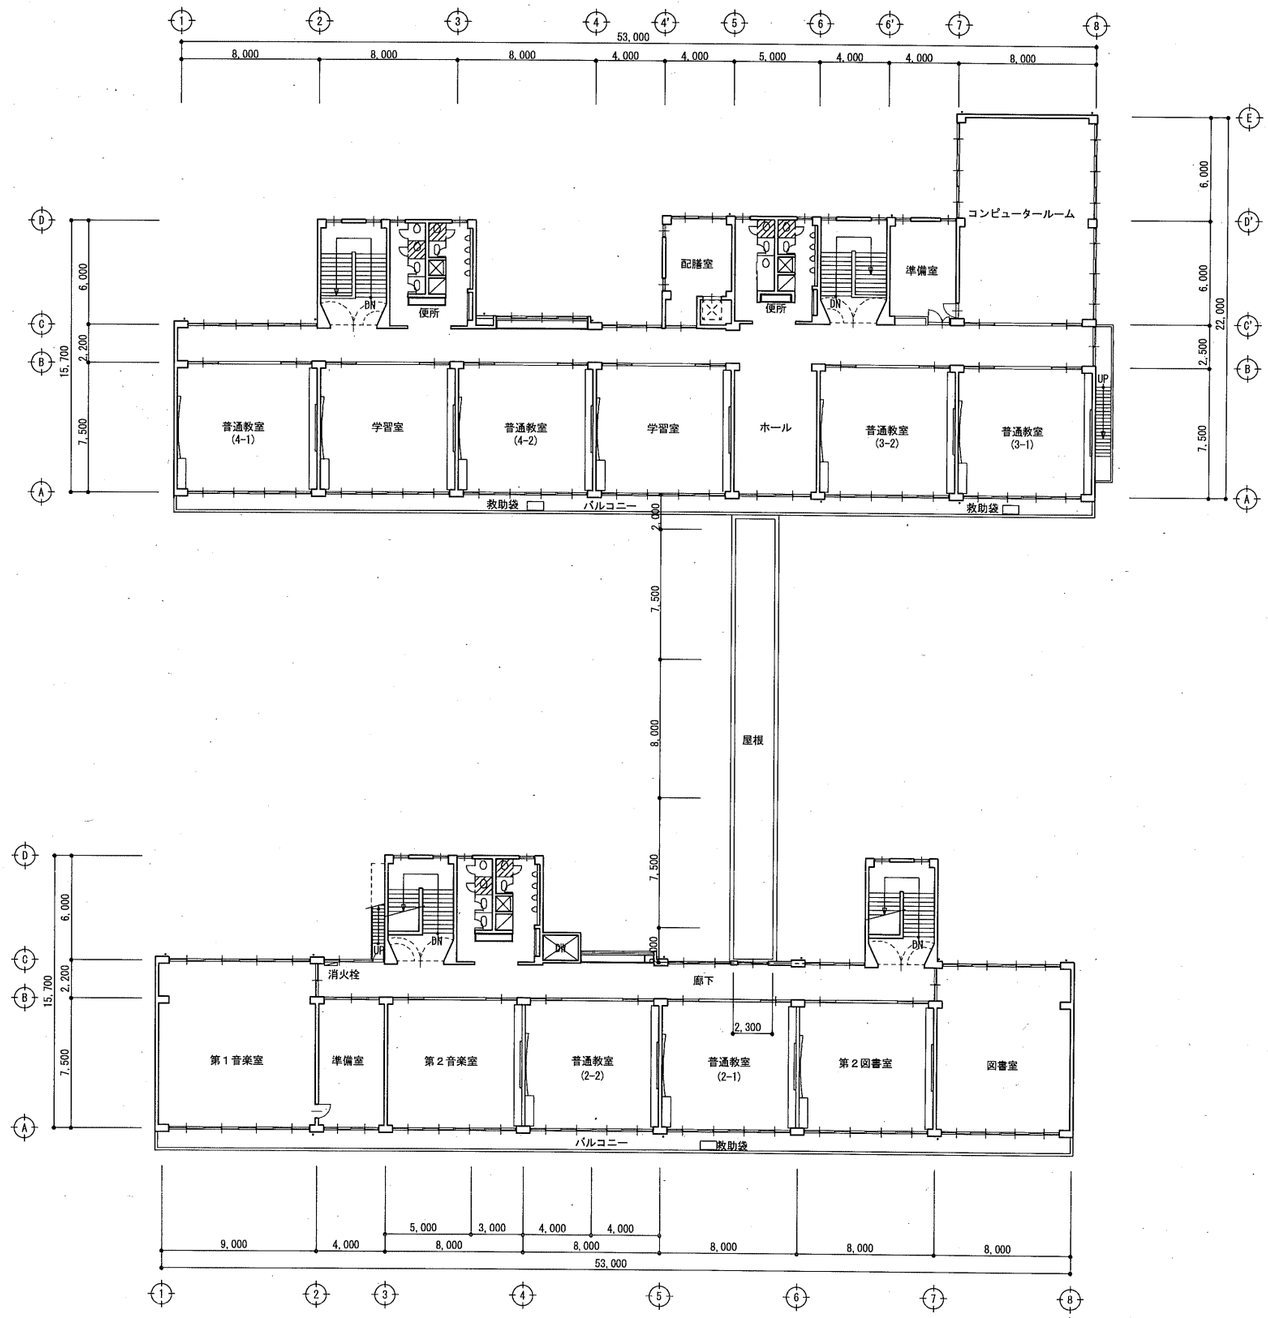

３ 階 平 面 図

訂正	月 日								工事名称	R2杉並小学校トイレ改修工事		図面番号
	・								図面名称	３階平面図（改修後）	縮尺 1/400(A3)	M-5
	・											
	・											

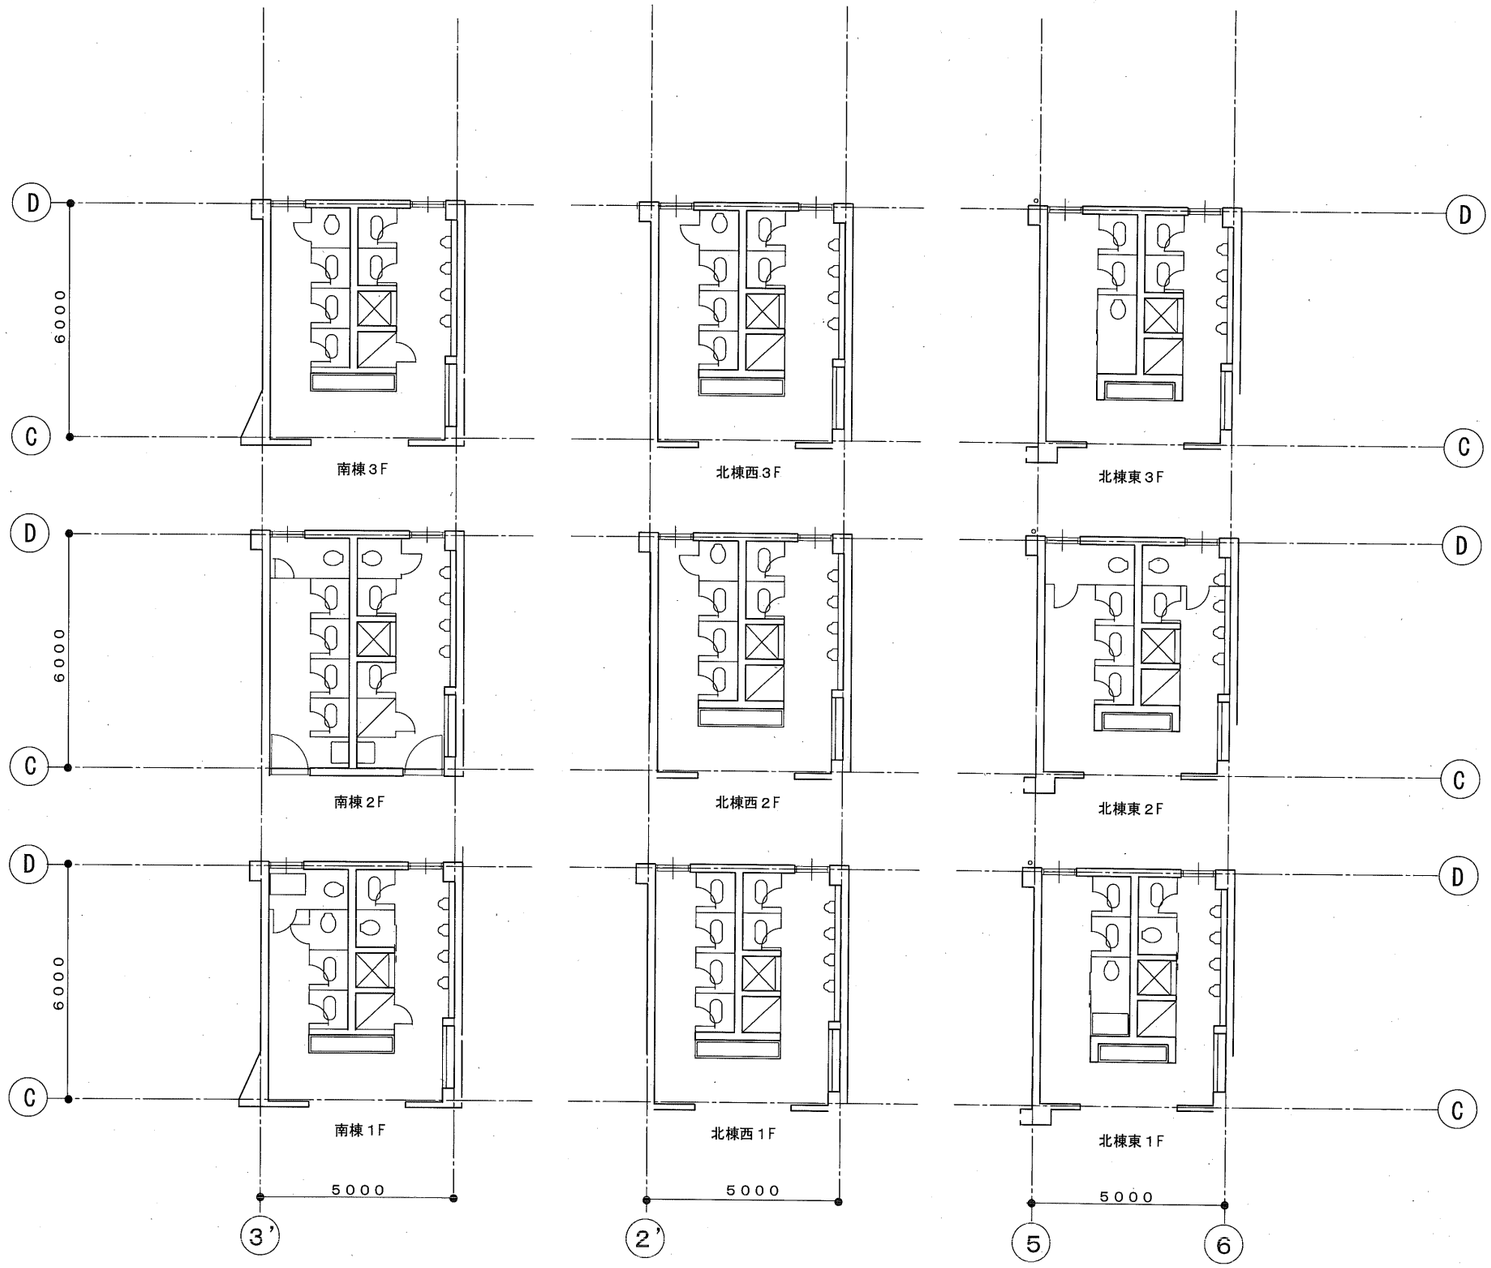

（改修前）

床；土間コンクリートの上塗床

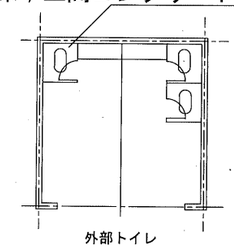

外部トイレ

改修前

R2　杉並小学校トイレ改修工事		M-6
詳細図(改修前)	1/150 (A3)	

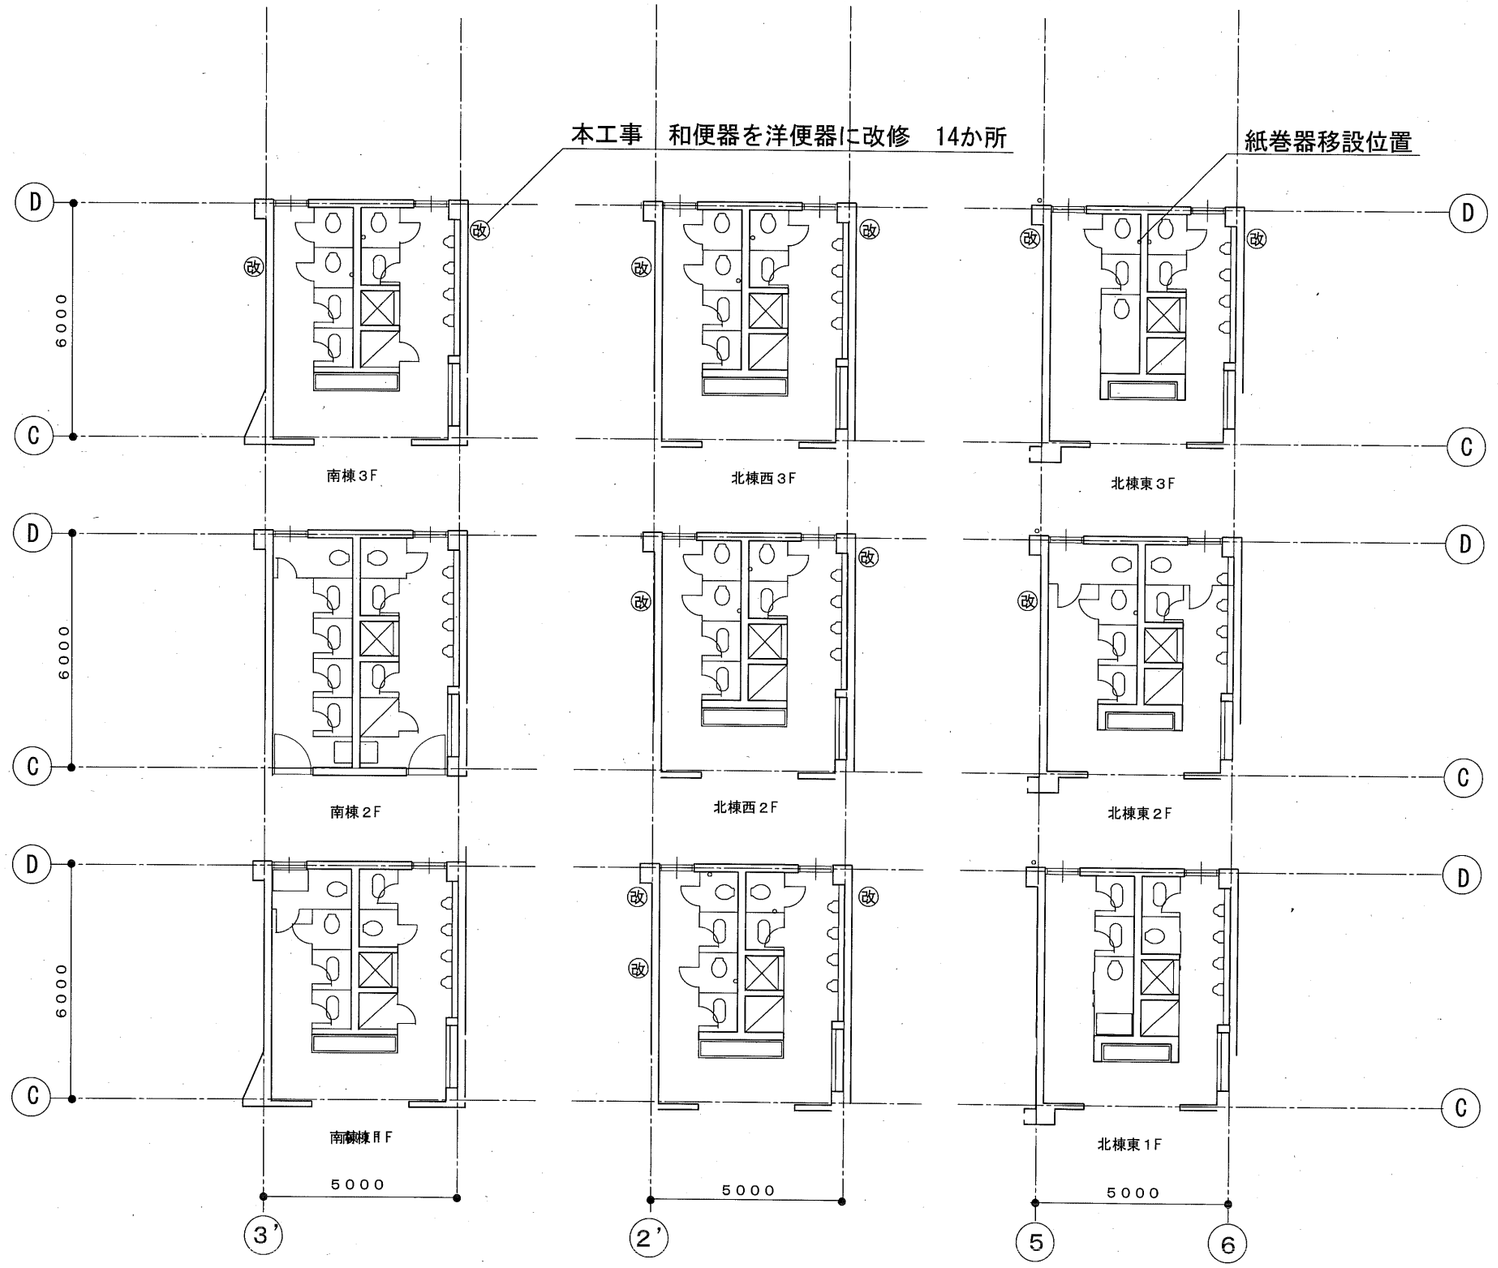

改修図

（改修後）
手摺:SUS　L=600新設2か所
床；土間コンクリートの上
塩ビ製ﾏｯﾄH15程度（３ブース内全面）

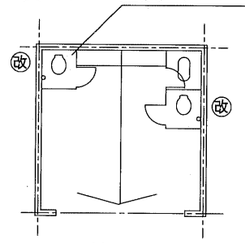

	R2　杉並小学校トイレ改修工事	M-7
	詳細図(改修後)　1/150（A3）	