
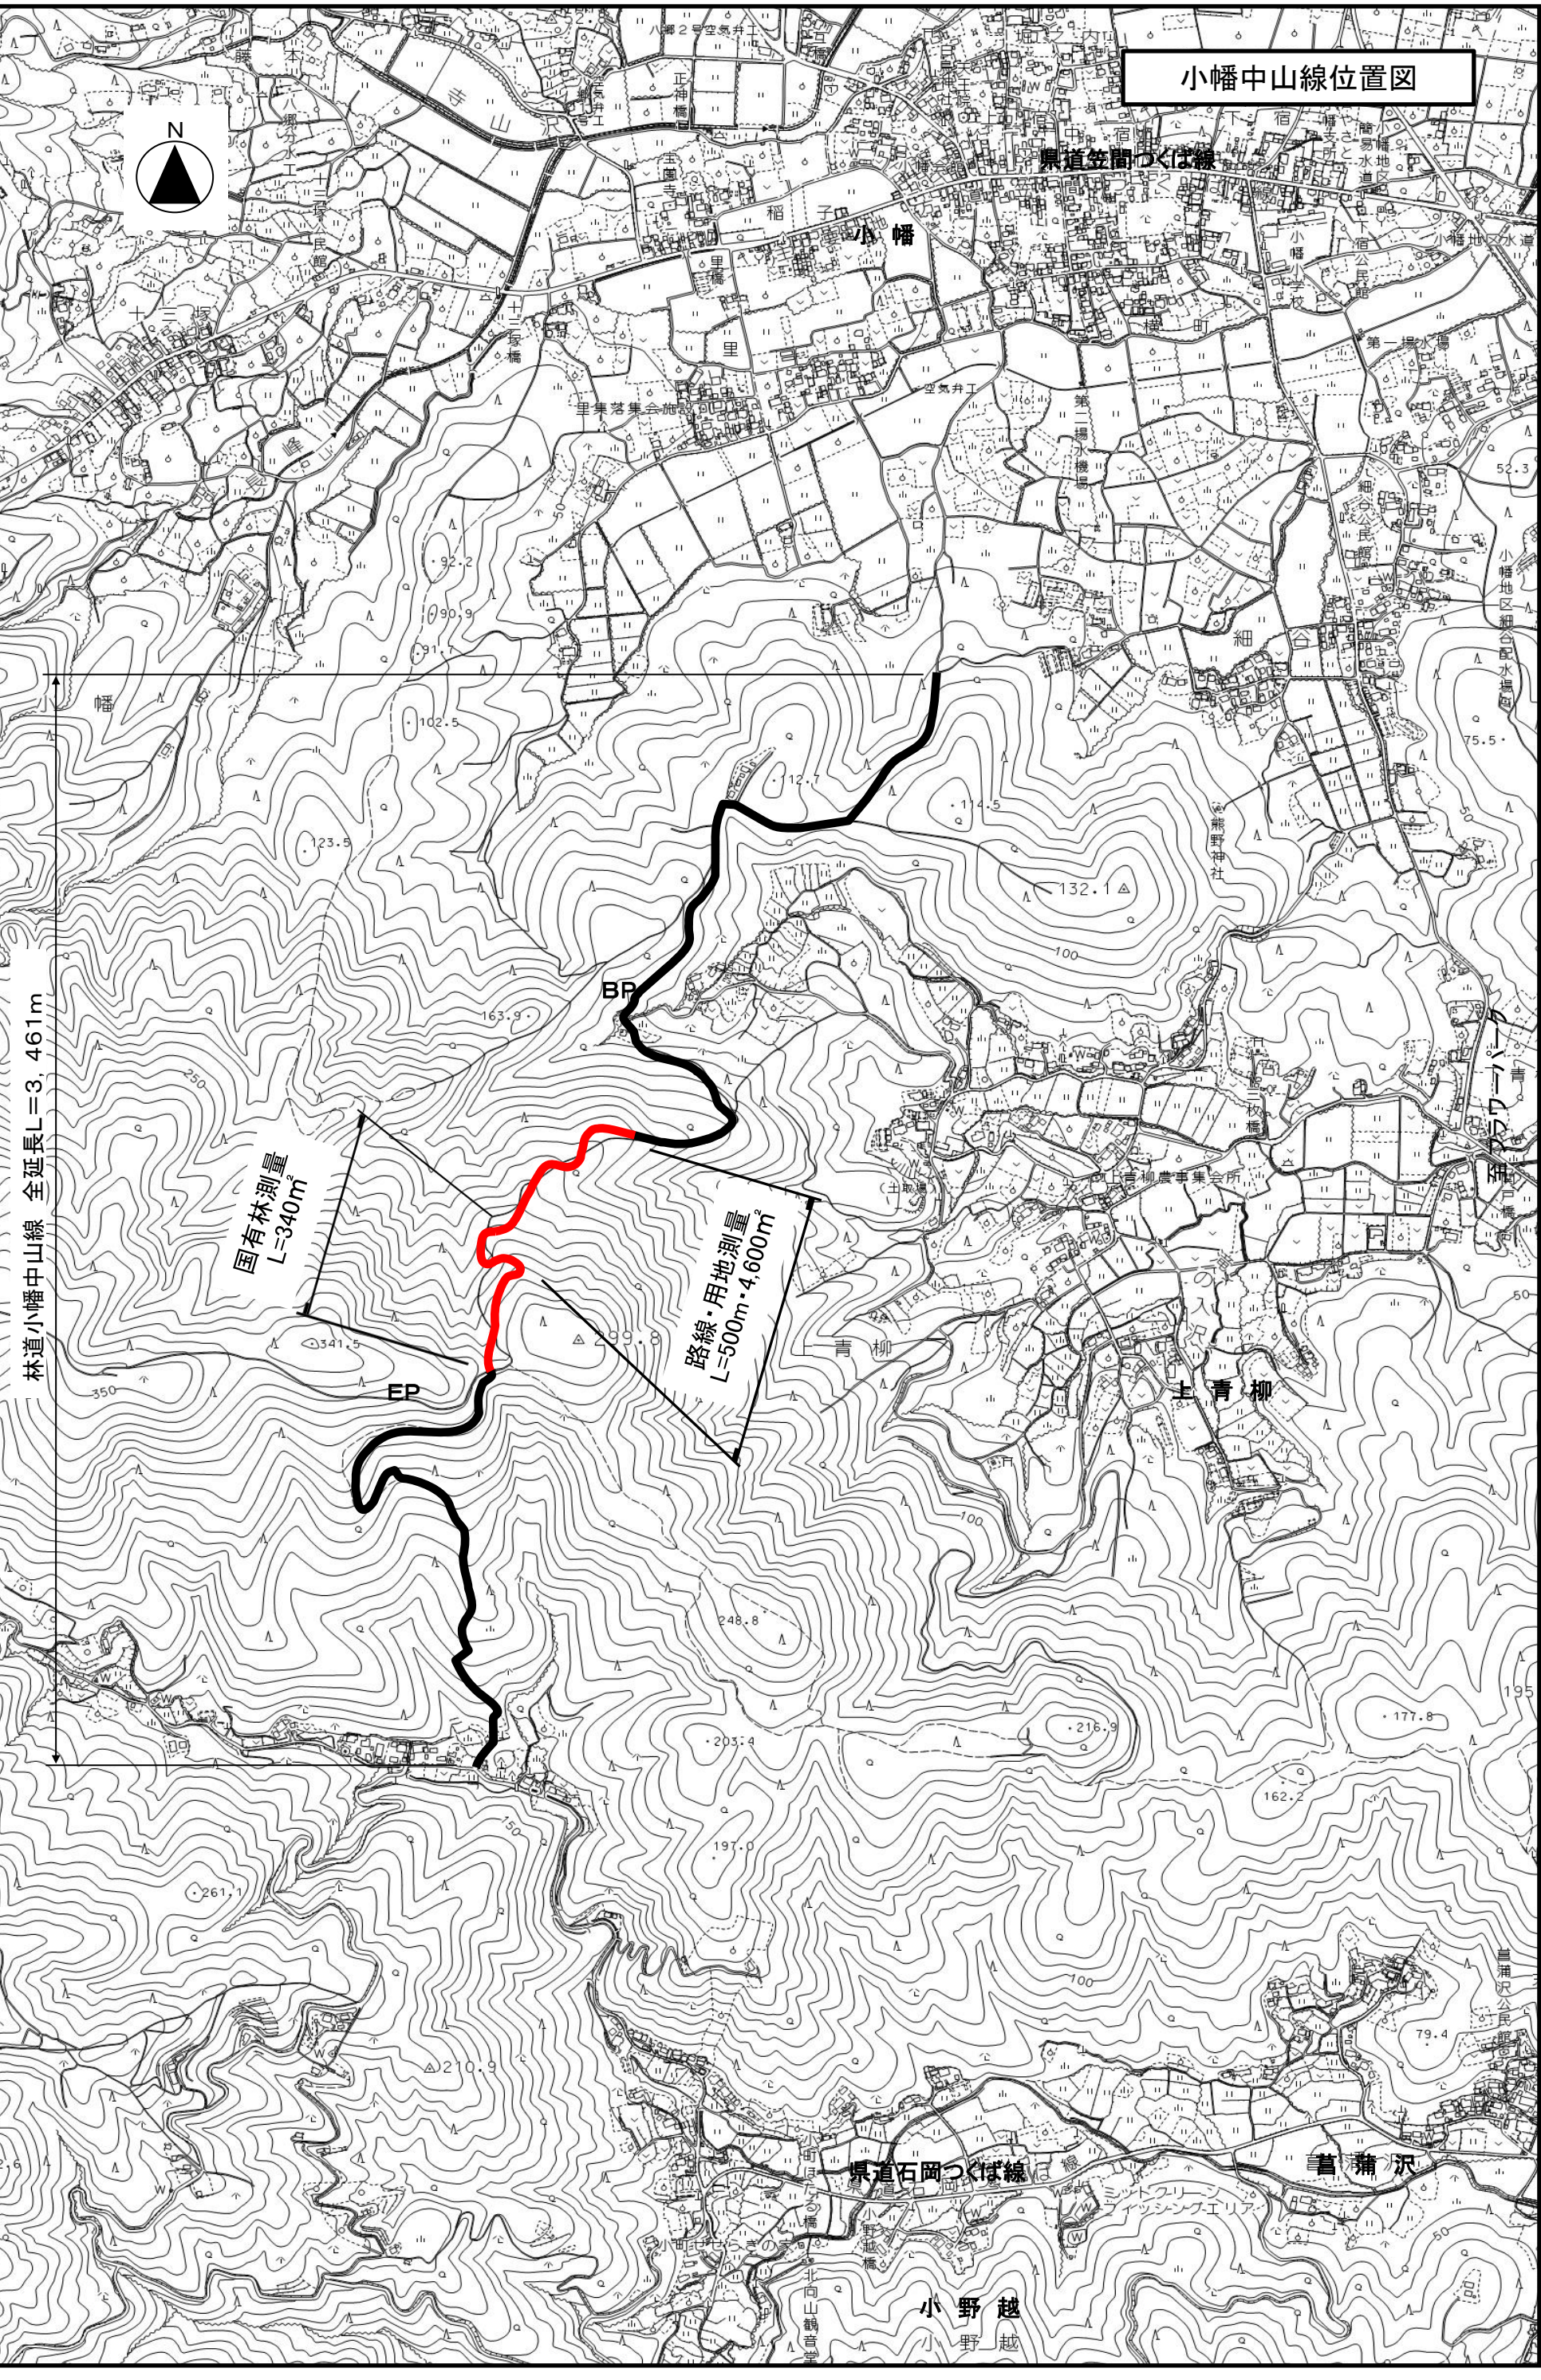


小幡中山線位置図

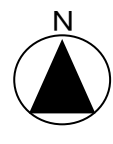

林道小幡中山線 全延長L=3,461m

国有林測量
L=340m²

路線・用地測量
L=500m・4,600m²

EP

BP

県道石岡つくば線

菅蒲沢

小野越
小野越