


位置図

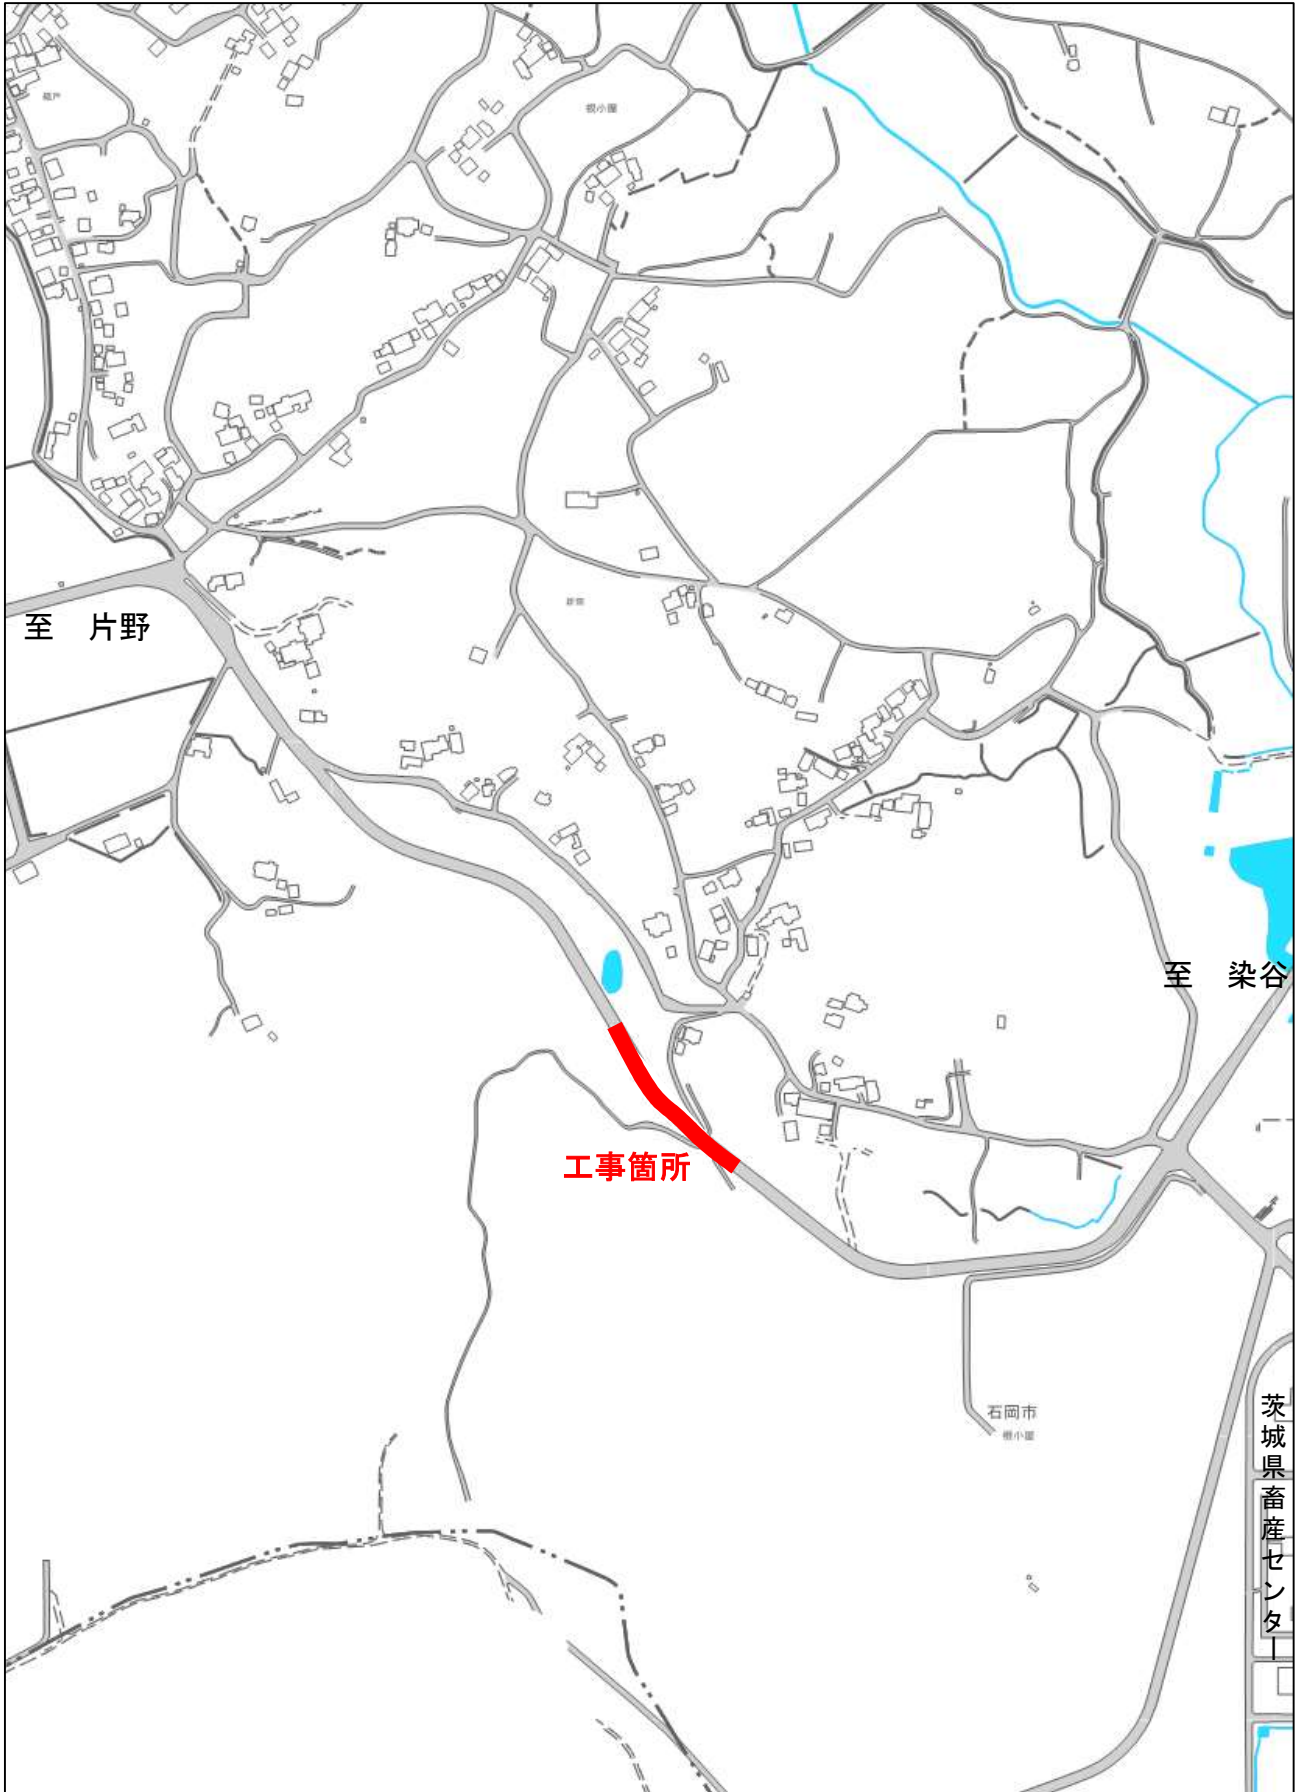

R2単・市道B1481号線 道路舗装工事

石岡市 根小屋 地内