


石岡都市計画道路の変更


3・4・17号 駅前・東ノ辻線
W=25m 17m

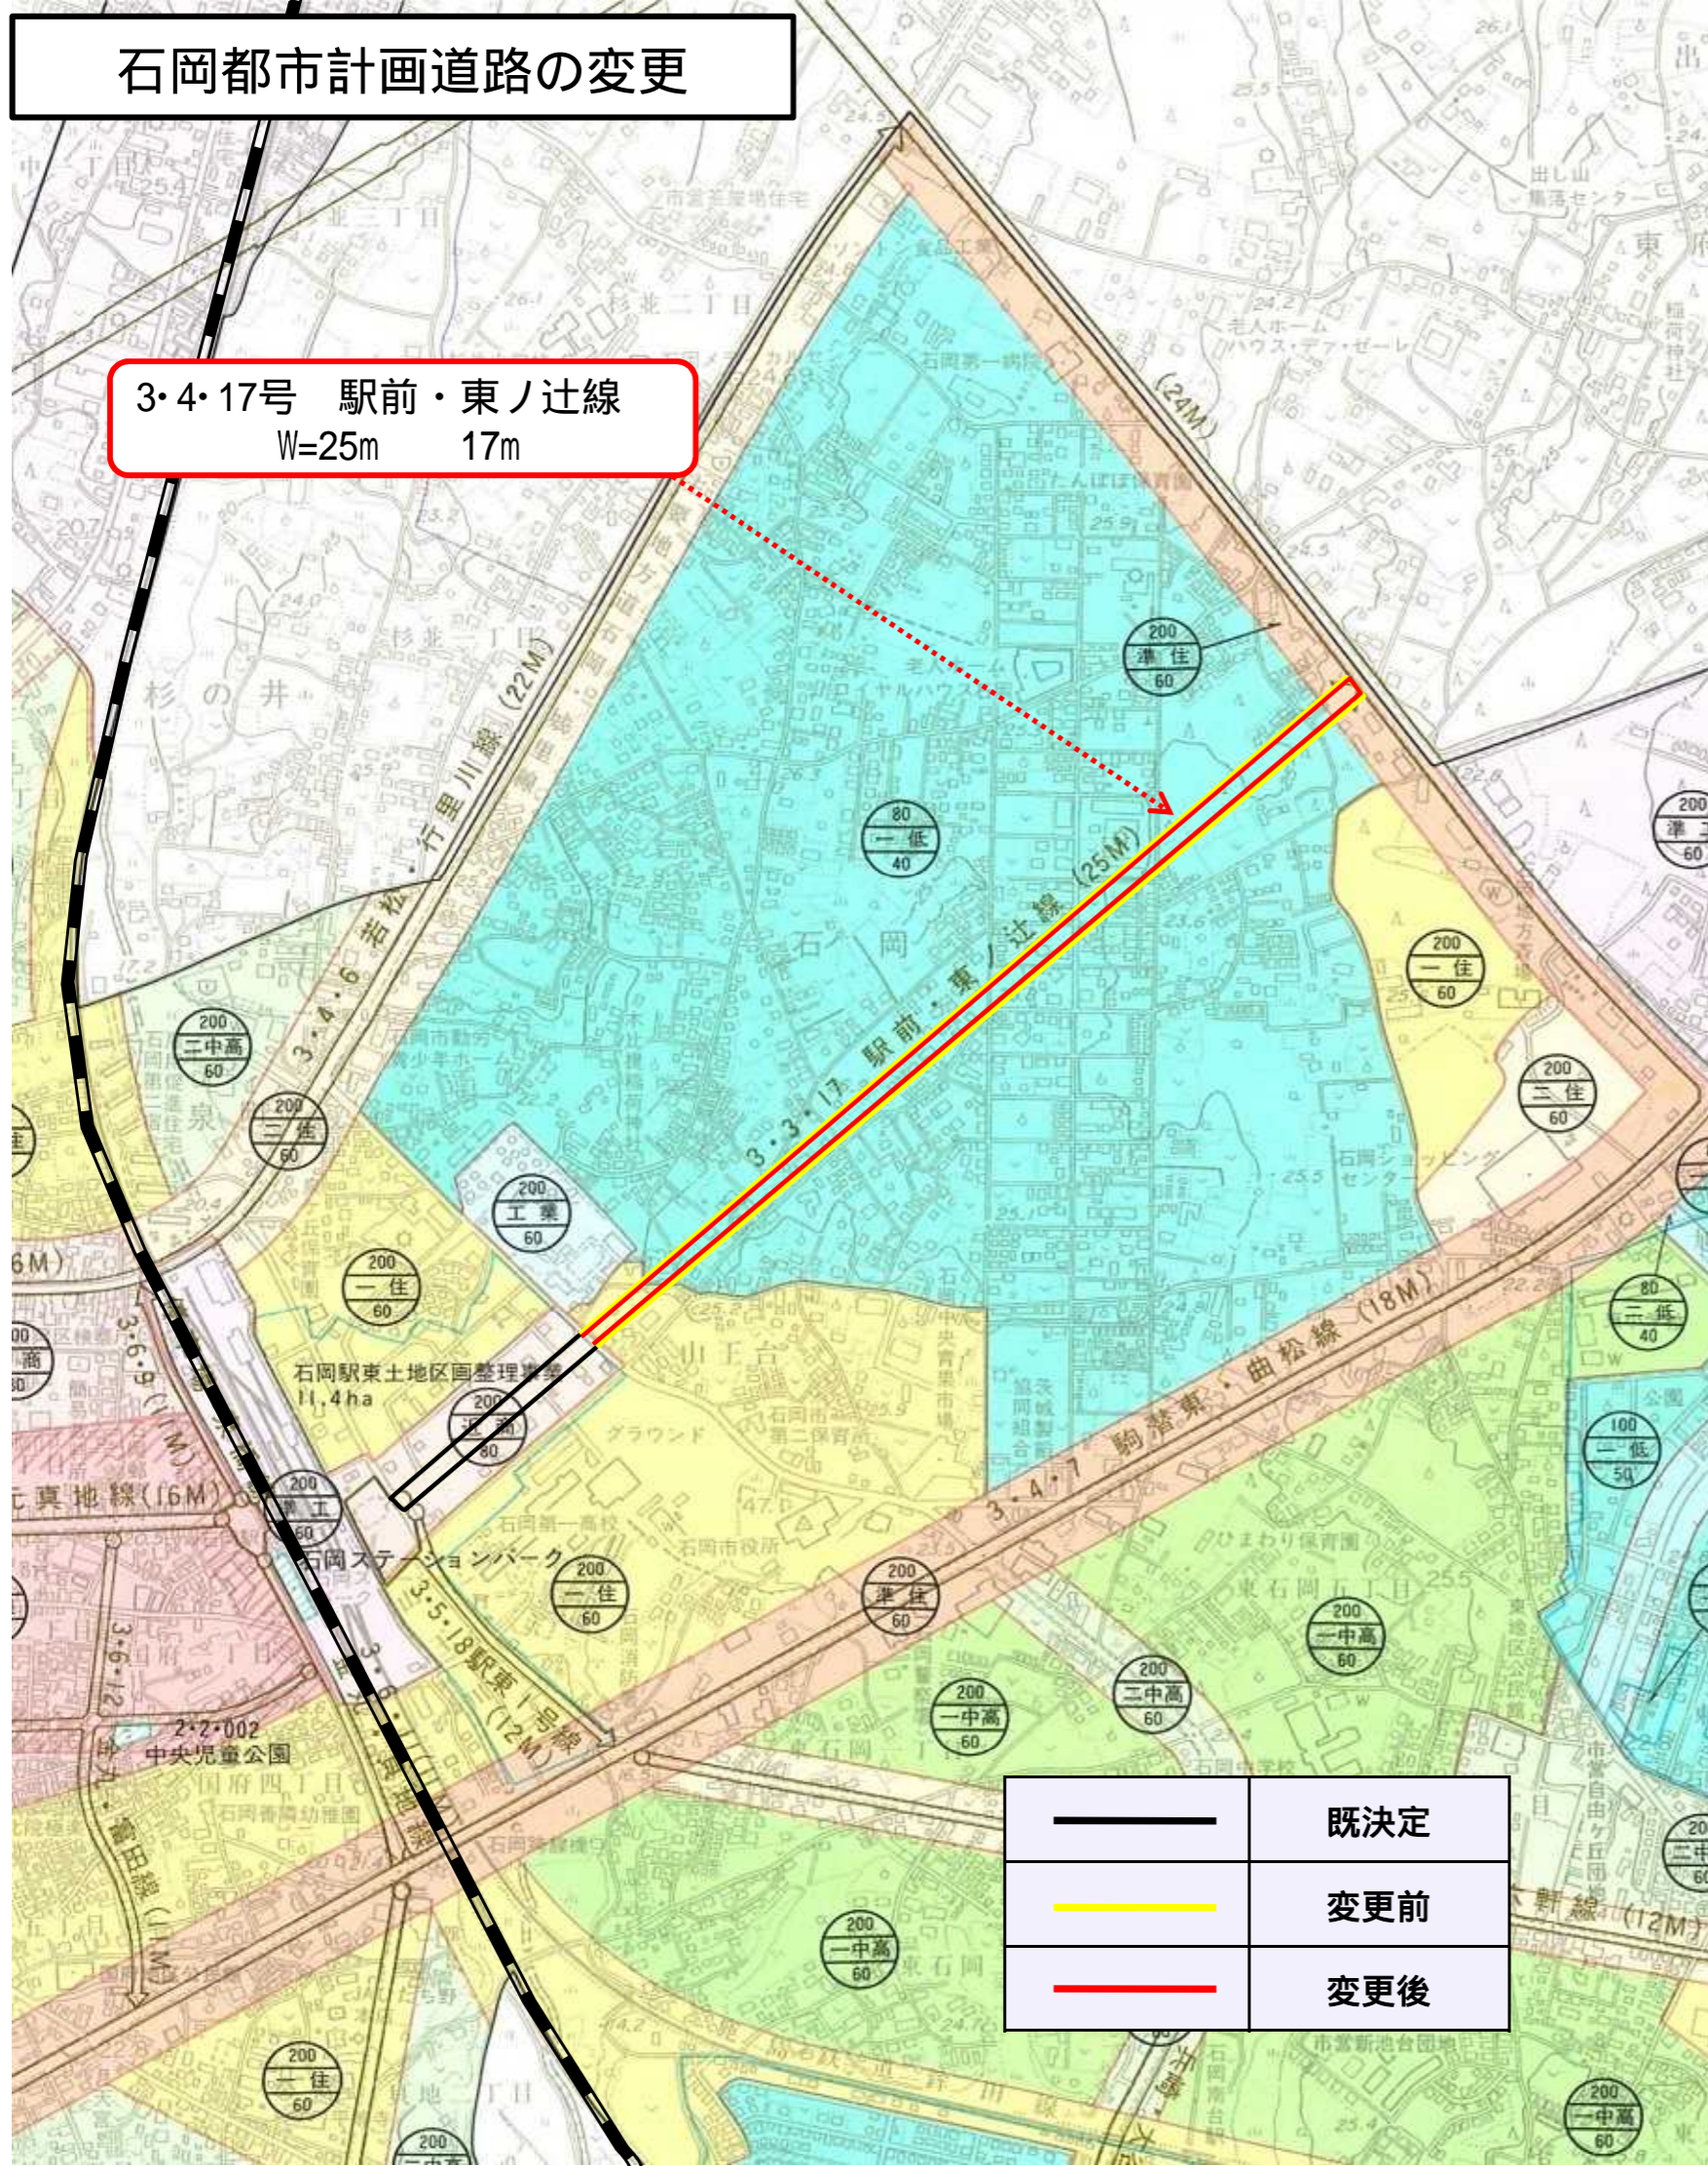

標準横断面図


一般部

17000

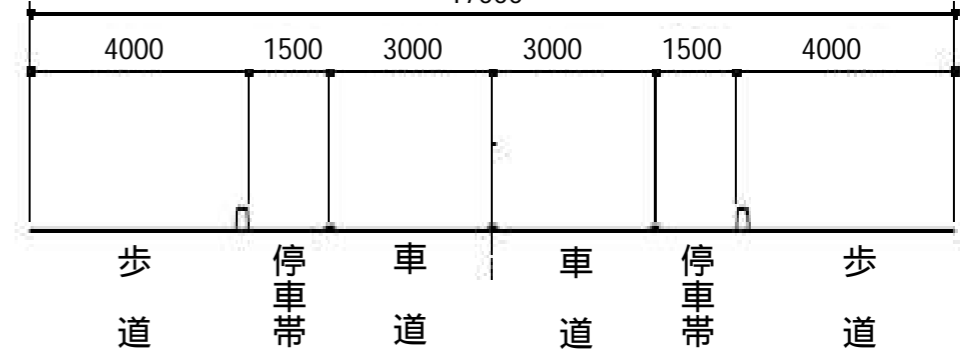


交差点部

17000

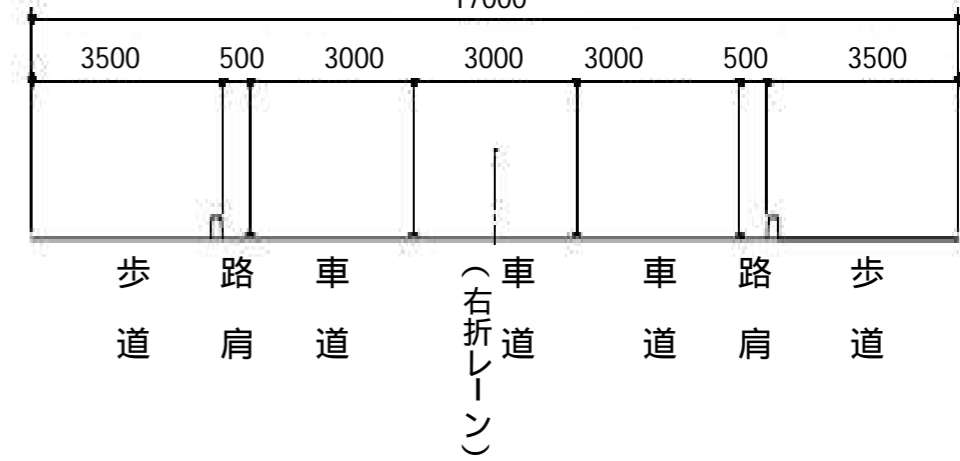

既決定部

25000

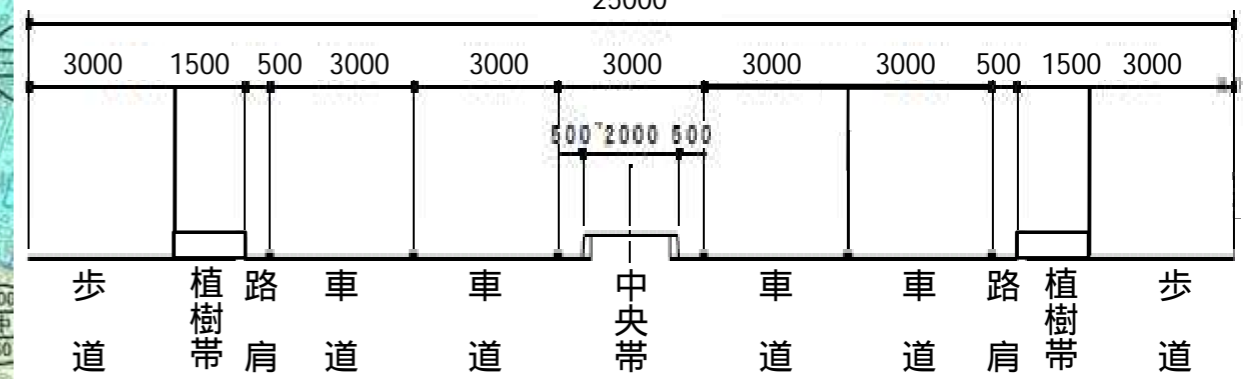

	既決定
	変更前
	変更後