


石岡都市計画道路の変更 (平成21年8月25日 石岡市告示第317号)

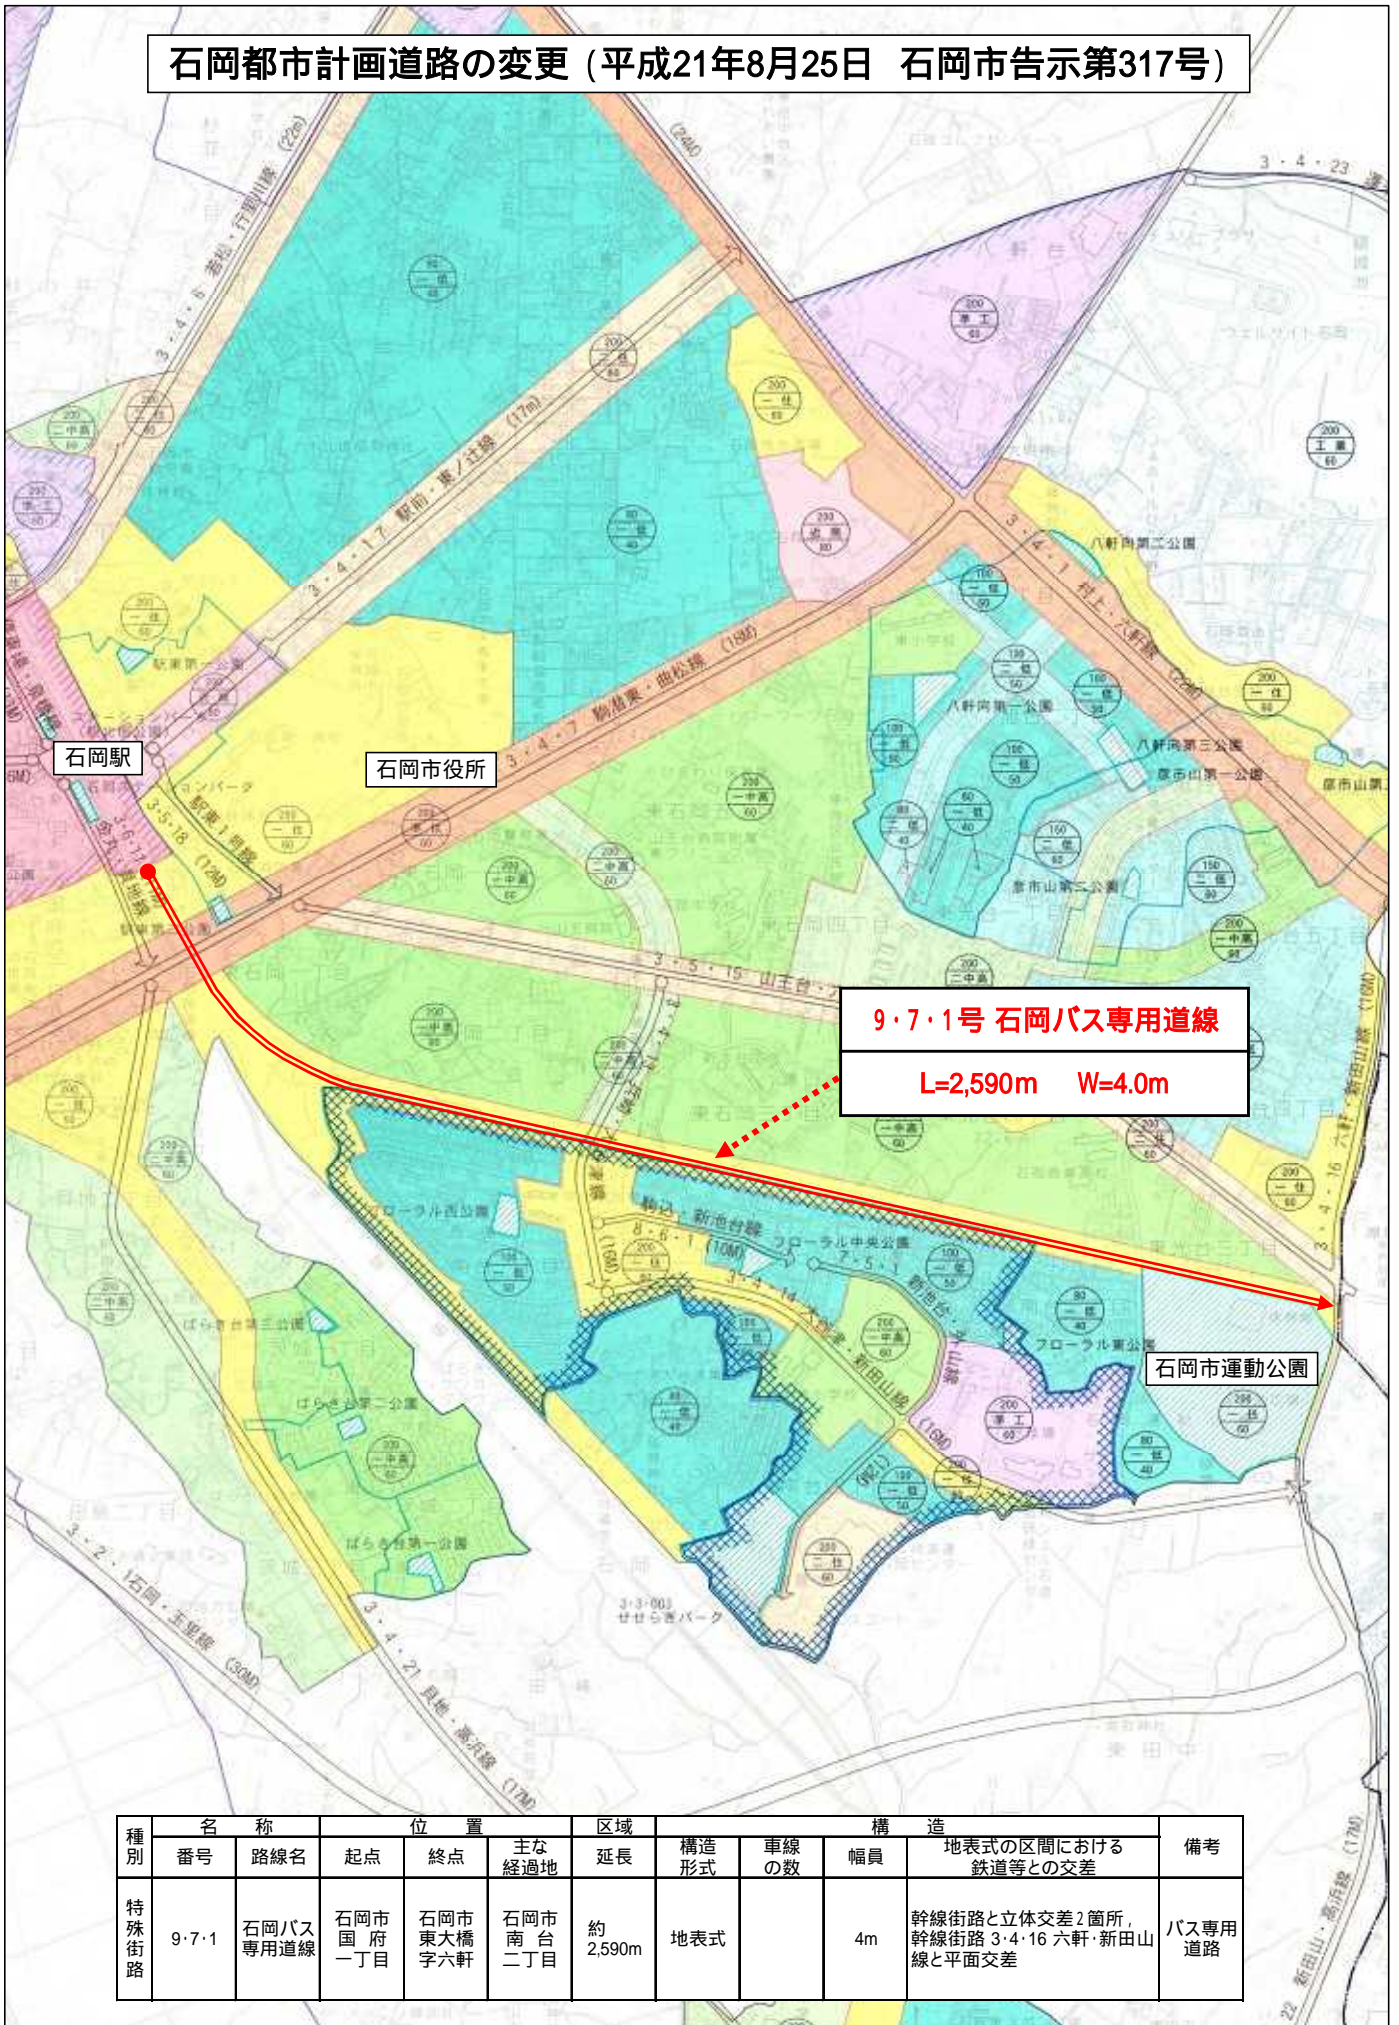

9.7.1号 石岡バス専用道線
L=2,590m W=4.0m

種別	名称		位置			区域 延長	構造			備考	
	番号	路線名	起点	終点	主な 経過地		構造 形式	車線 の数	幅員		地表式の区間における 鉄道等との交差
特殊街路	9.7.1	石岡バス専用道線	石岡市国府一丁目	石岡市東大橋字六軒	石岡市南台二丁目	約 2,590m	地表式		4m	幹線街路と立体交差2箇所, 幹線街路3.4.16六軒・新田山 線と平面交差	バス専用 道路