


南台地区 地区計画区域図

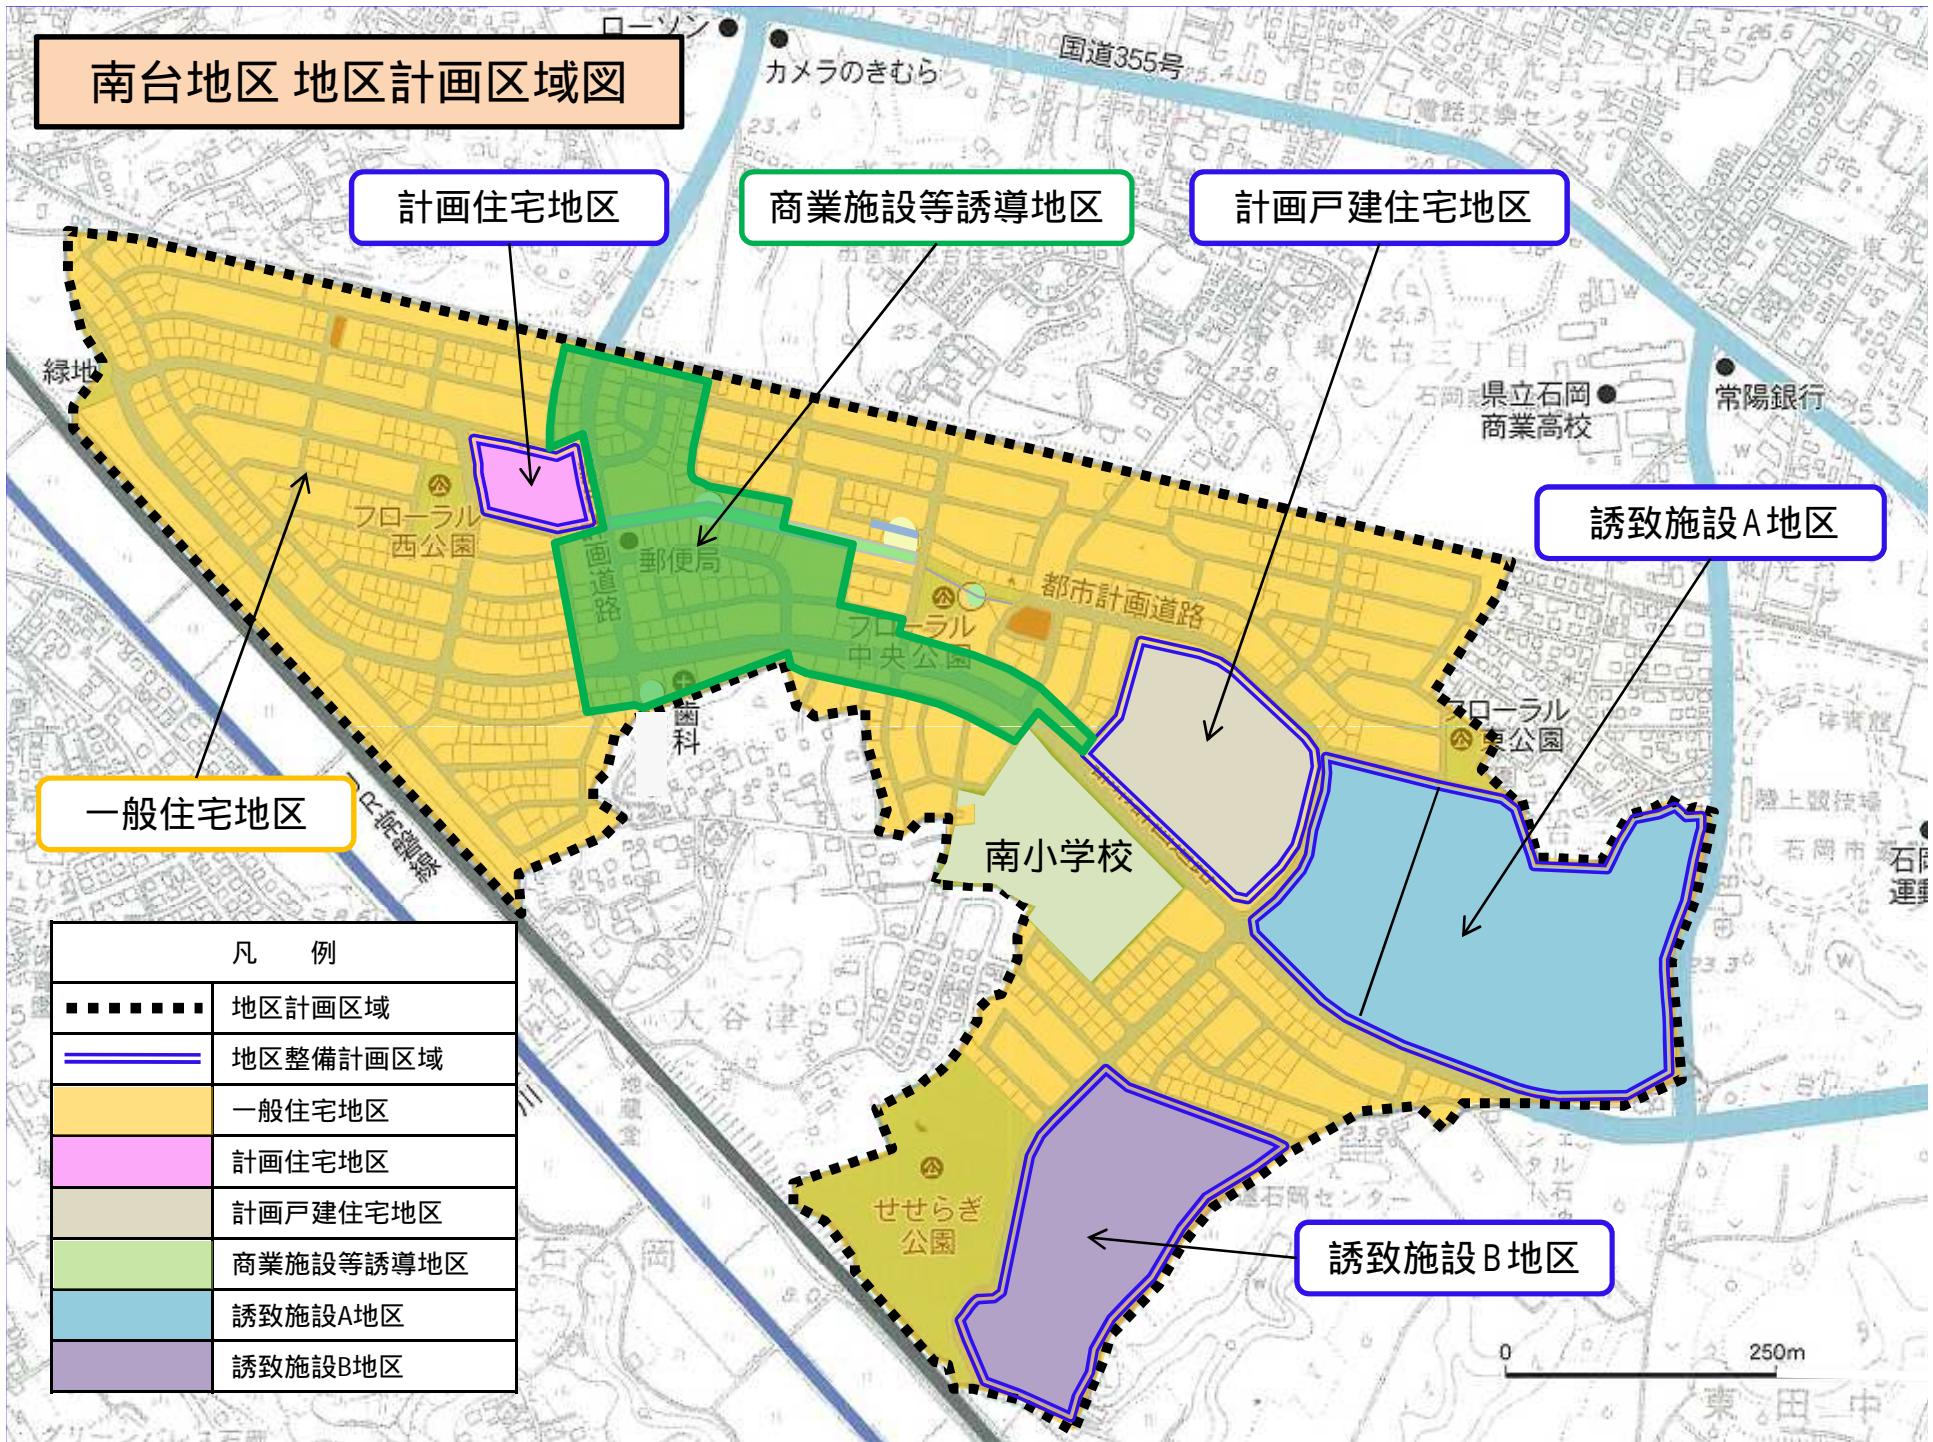

一般住宅地区

計画住宅地区

商業施設等誘導地区

計画戸建住宅地区

誘致施設A地区

誘致施設B地区

凡 例	
■■■■■■	地区計画区域
====	地区整備計画区域
■	一般住宅地区
■	計画住宅地区
■	計画戸建住宅地区
■	商業施設等誘導地区
■	誘致施設A地区
■	誘致施設B地区

0 250m