


間取り図

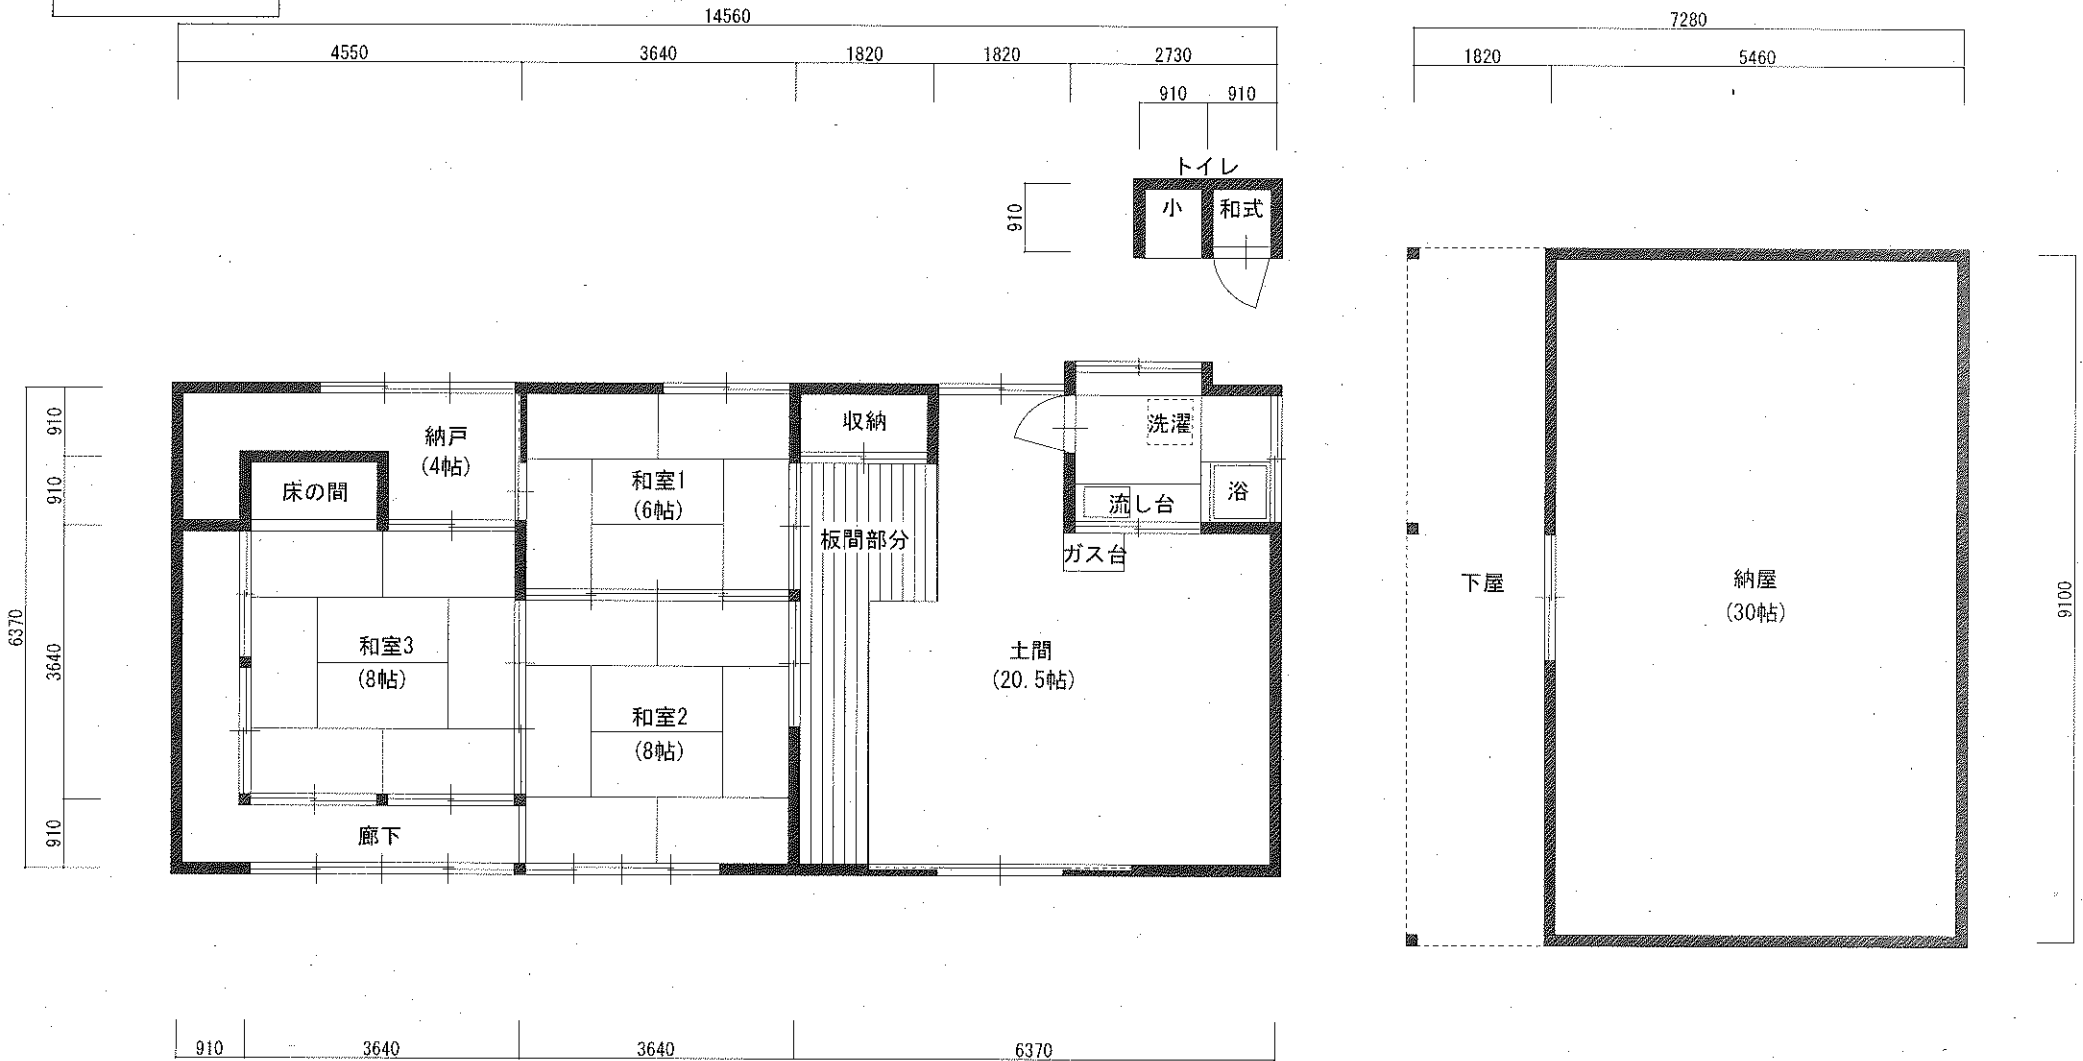

※図面と現況に相違がある場合は、現況を優先とします。