


石岡市立南小学校長寿命化改良工事

① 安全なスクールバス回転場、送迎のための乗降ゾーン、駐車場を整備する。




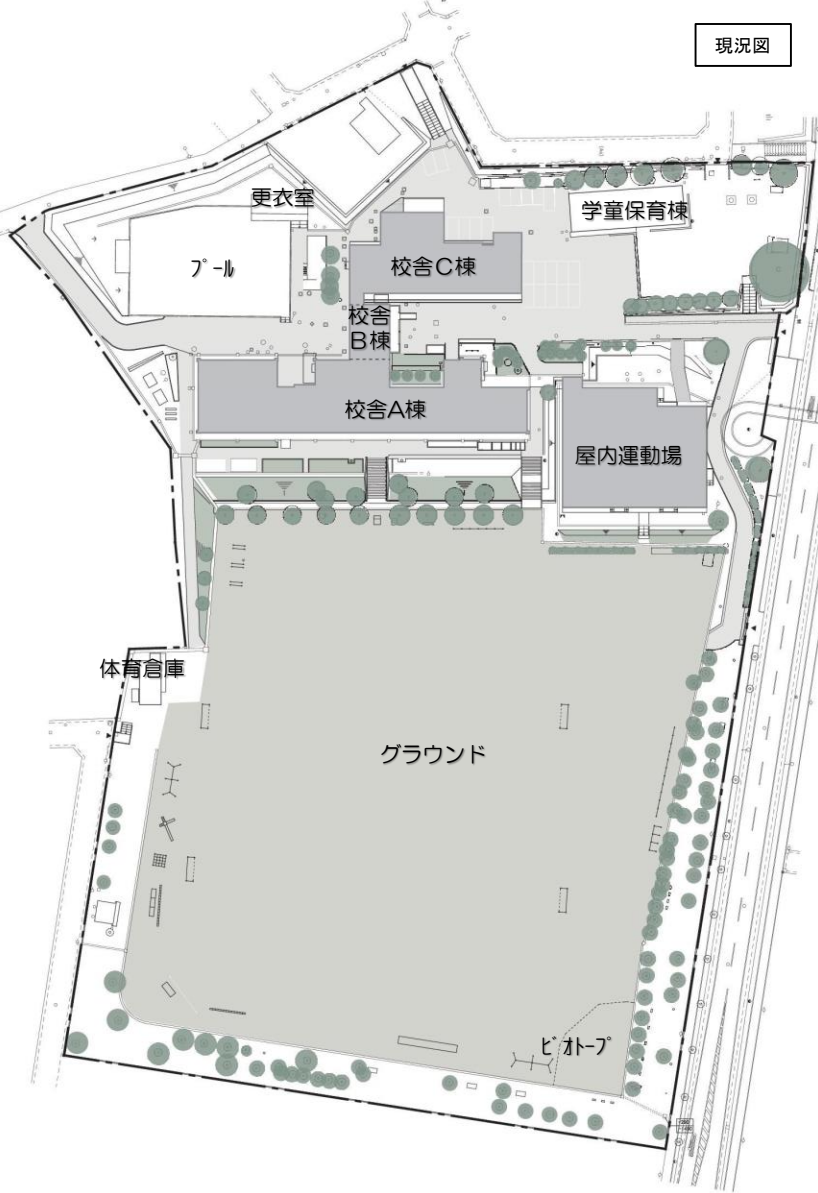


- | 舗装凡例 | 動線凡例 |
|-------------|-----------|
| ■ アスファルト | ■ スクールバス |
| ■ インターロッキング | ■ 一般送迎車両 |
| ■ カラーアスファルト | ■ 歩行者(児童) |
| ■ クレー | ■ 給食車両 |
| ■ 土系舗装 | |
| ■ 土花道 | |


事業スケジュールについて

南小学校長寿命化改良工事工程表

	4月	5月	6月	7月	8月	9月	10月	11月	12月	1月	2月	3月	4月	5月	6月	7月	8月	9月	10月	11月	12月	1月	2月	3月	4月	5月	6月	7月	8月	9月	10月	11月	12月	1月	2月	3月												
	令和4年度												令和5年度												令和6年度																							
仮設校舎	仮設校舎建設												仮設校舎使用期間												撤去																							
校舎・体育館													準備												校舎・体育館改修												校舎・体育館利用再開											
グラウンド																									準備												グラウンド工事											
バスロータリー・駐車場 その他	グラウンド周り 樹木 伐採・伐根												駐車場出入口 仮職員駐車場												バスロータリー 来客用駐車場												職員駐車場 本工事											

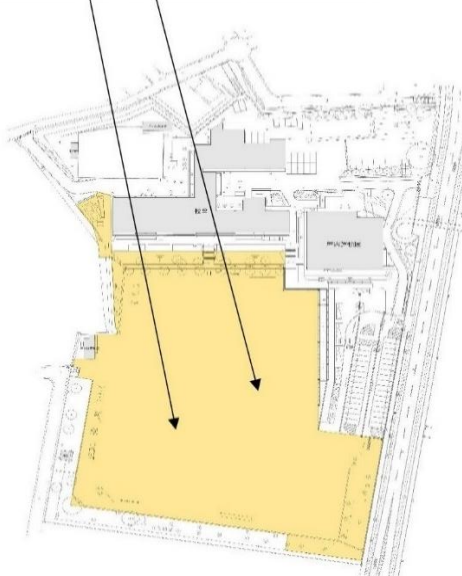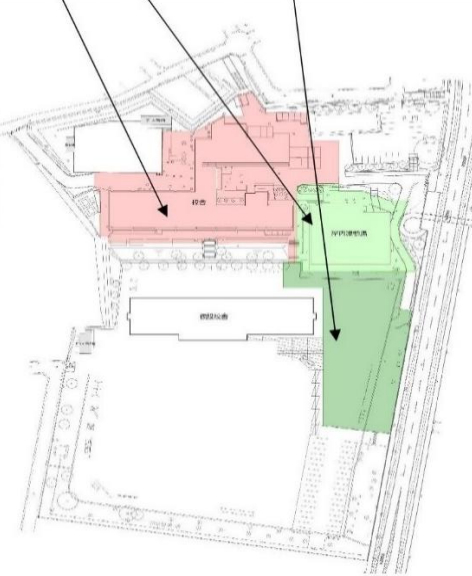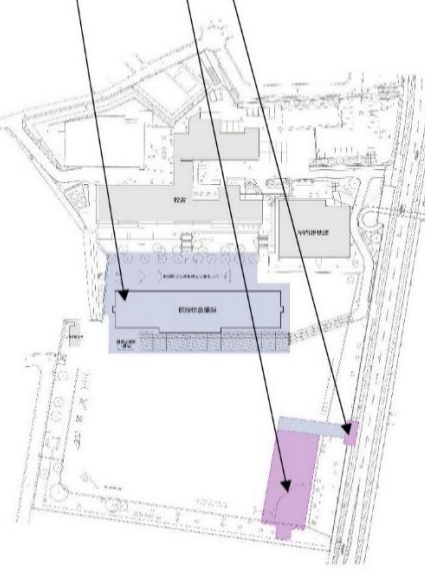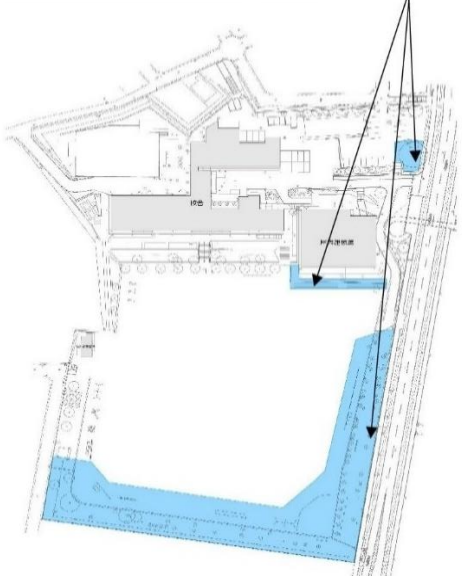


- ① トイレの数、手洗いの数を増やし、ゆとりある水廻り空間を確保する。
- ② 各棟にエレベーターを新設しバリアフリー化を図る。

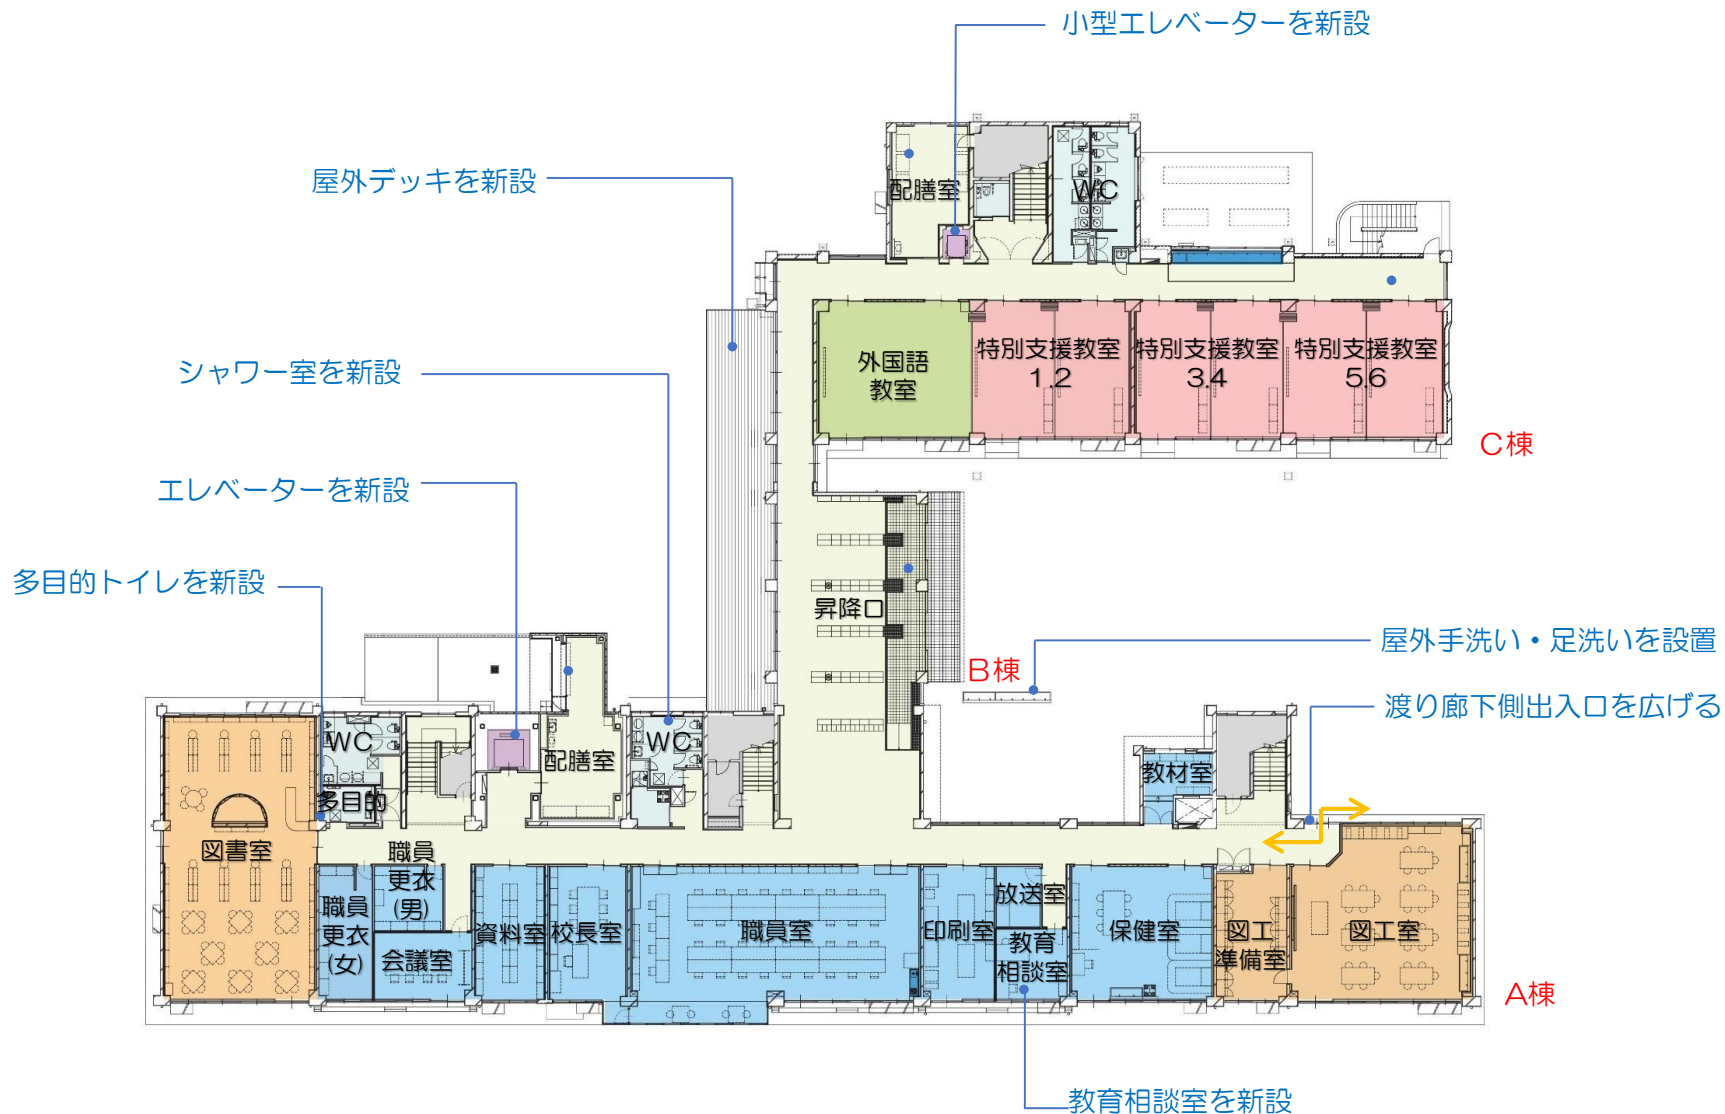


校舎 1階平面図

- ① トイレの数、手洗いの数を増やし、ゆとりある水廻り空間を確保する。
- ② 各棟にエレベーターを新設しバリアフリー化を図る。
- ③ 校舎内の移動がスムーズに行えるよう2階に渡り廊下を増築する。

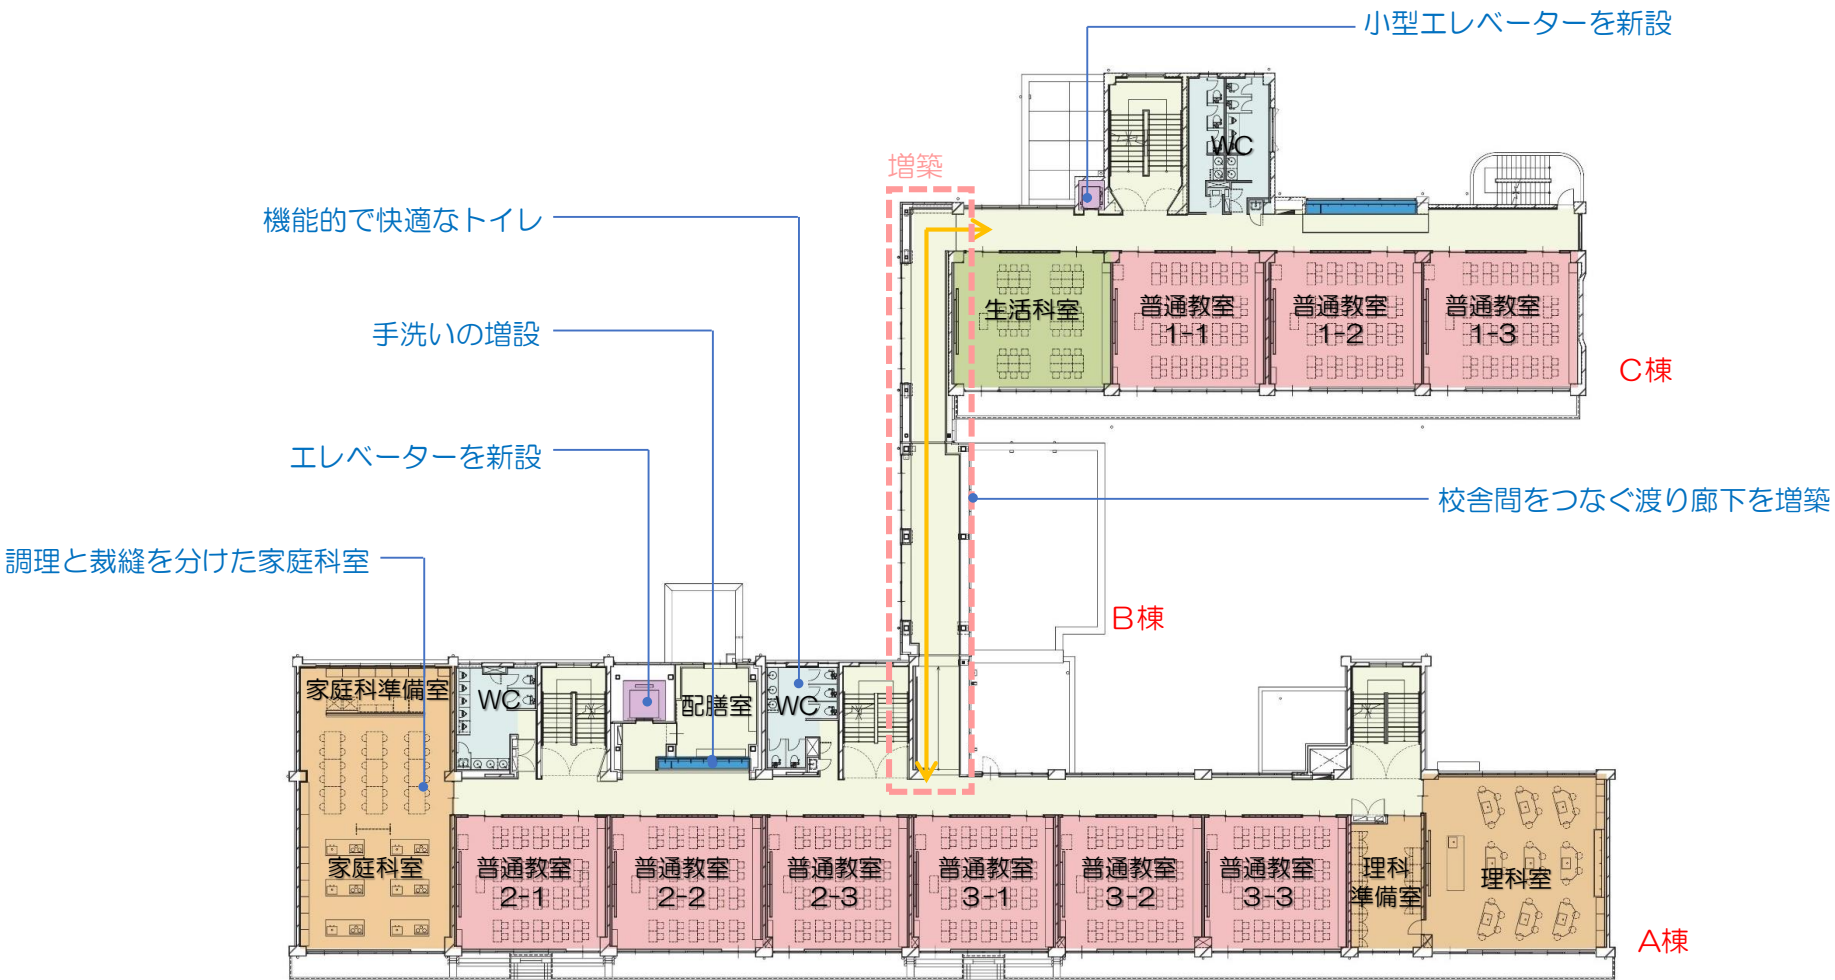

校舎 2階平面図


- ① トイレの数、手洗いの数を増やし、ゆとりある水回り空間を確保する。
- ② 各棟にエレベーターを新設しバリアフリー化を図る。

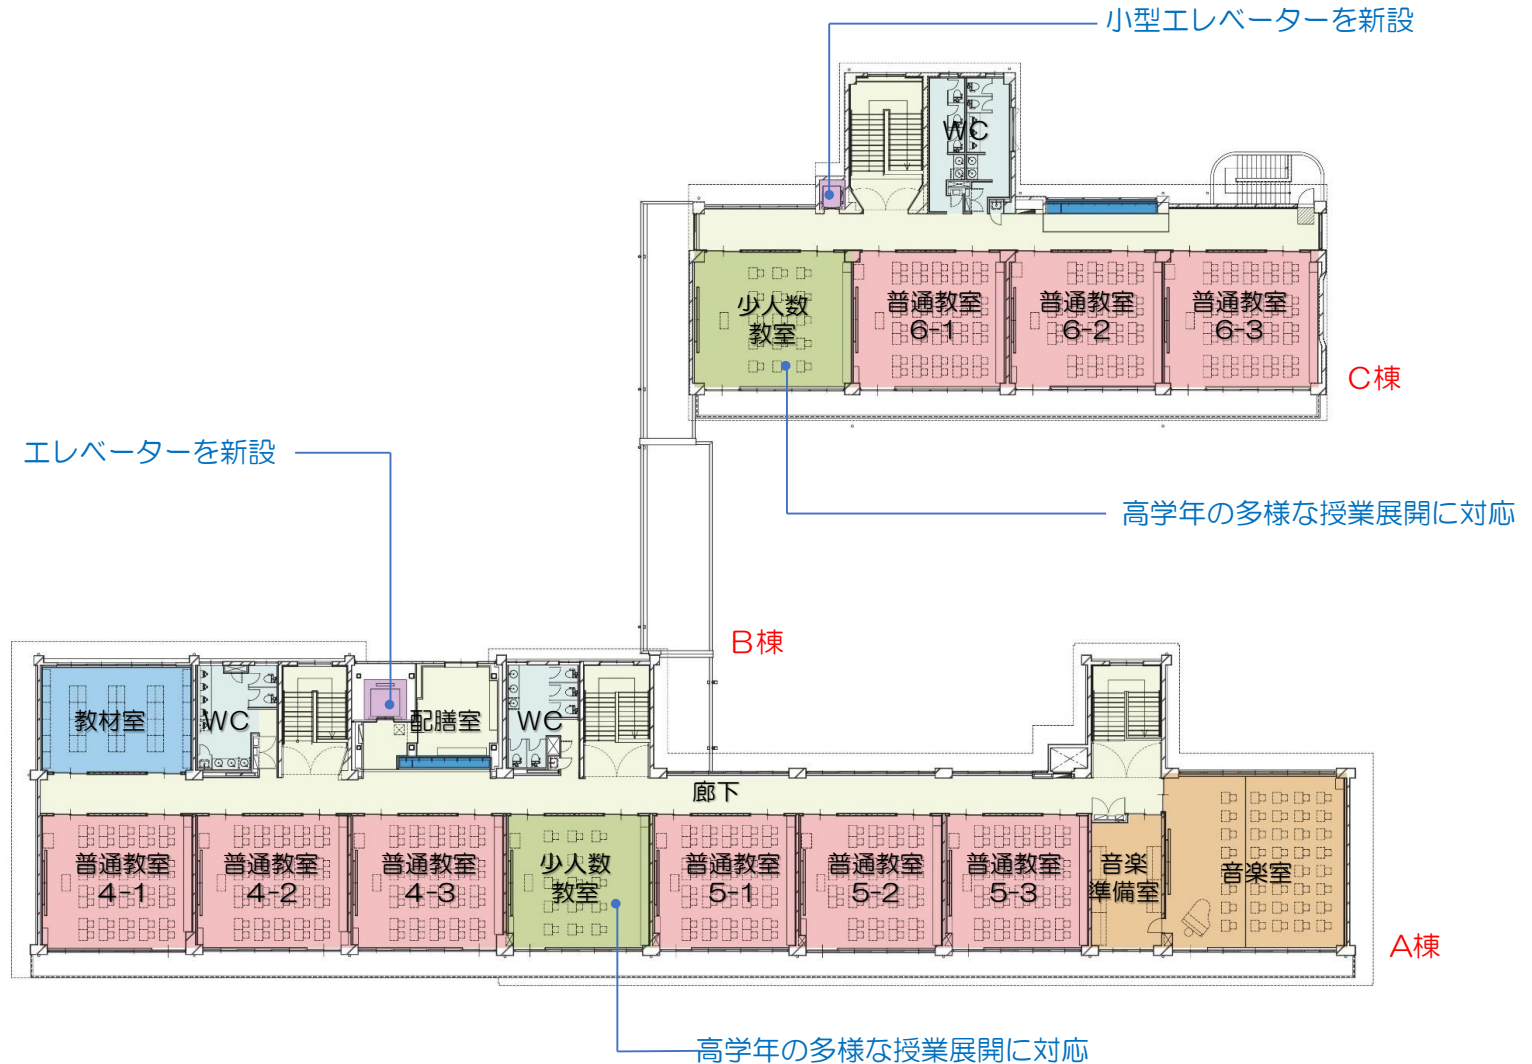

校舎 3階平面図

- ① 耐久性の高い内外材を採用し、建物の維持管理を行い易くする。
- ② 屋根と外壁の断熱性能を向上させて、省エネルギー性能の高い建物とする。

屋根材について

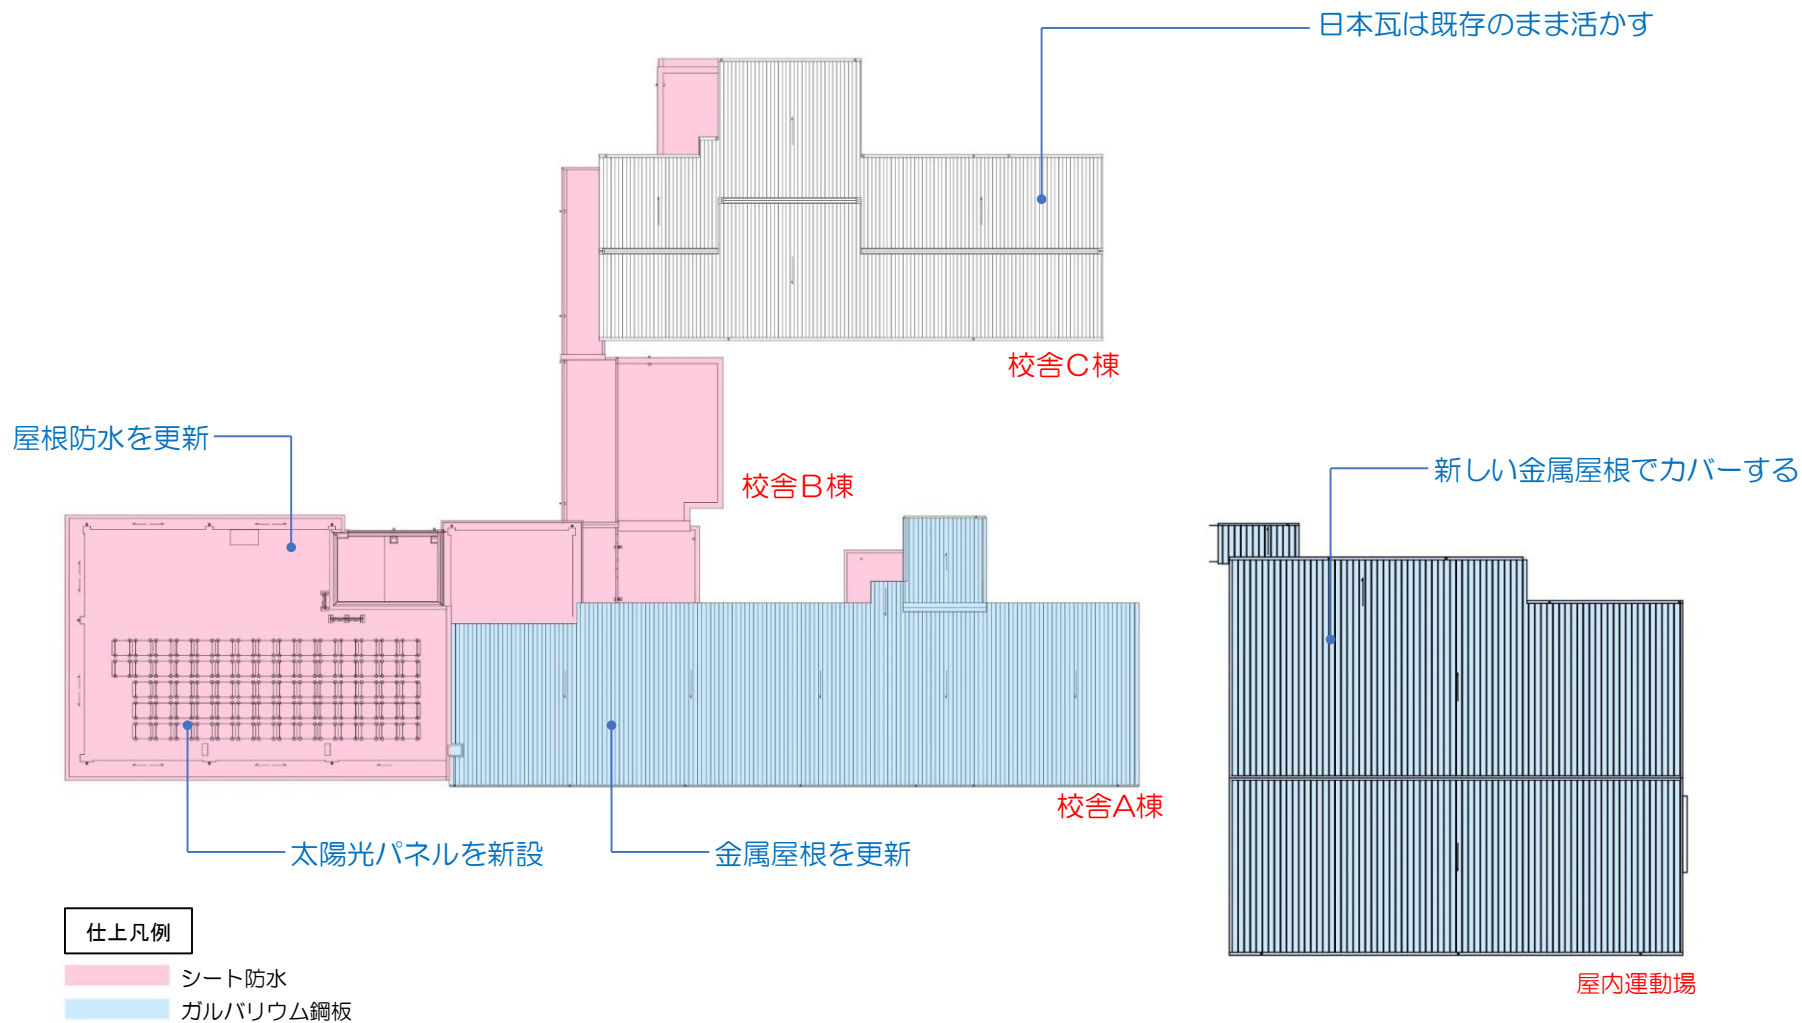

① トイレの数、手洗いの数を増やし、ゆとりある水廻り空間を確保する。

