
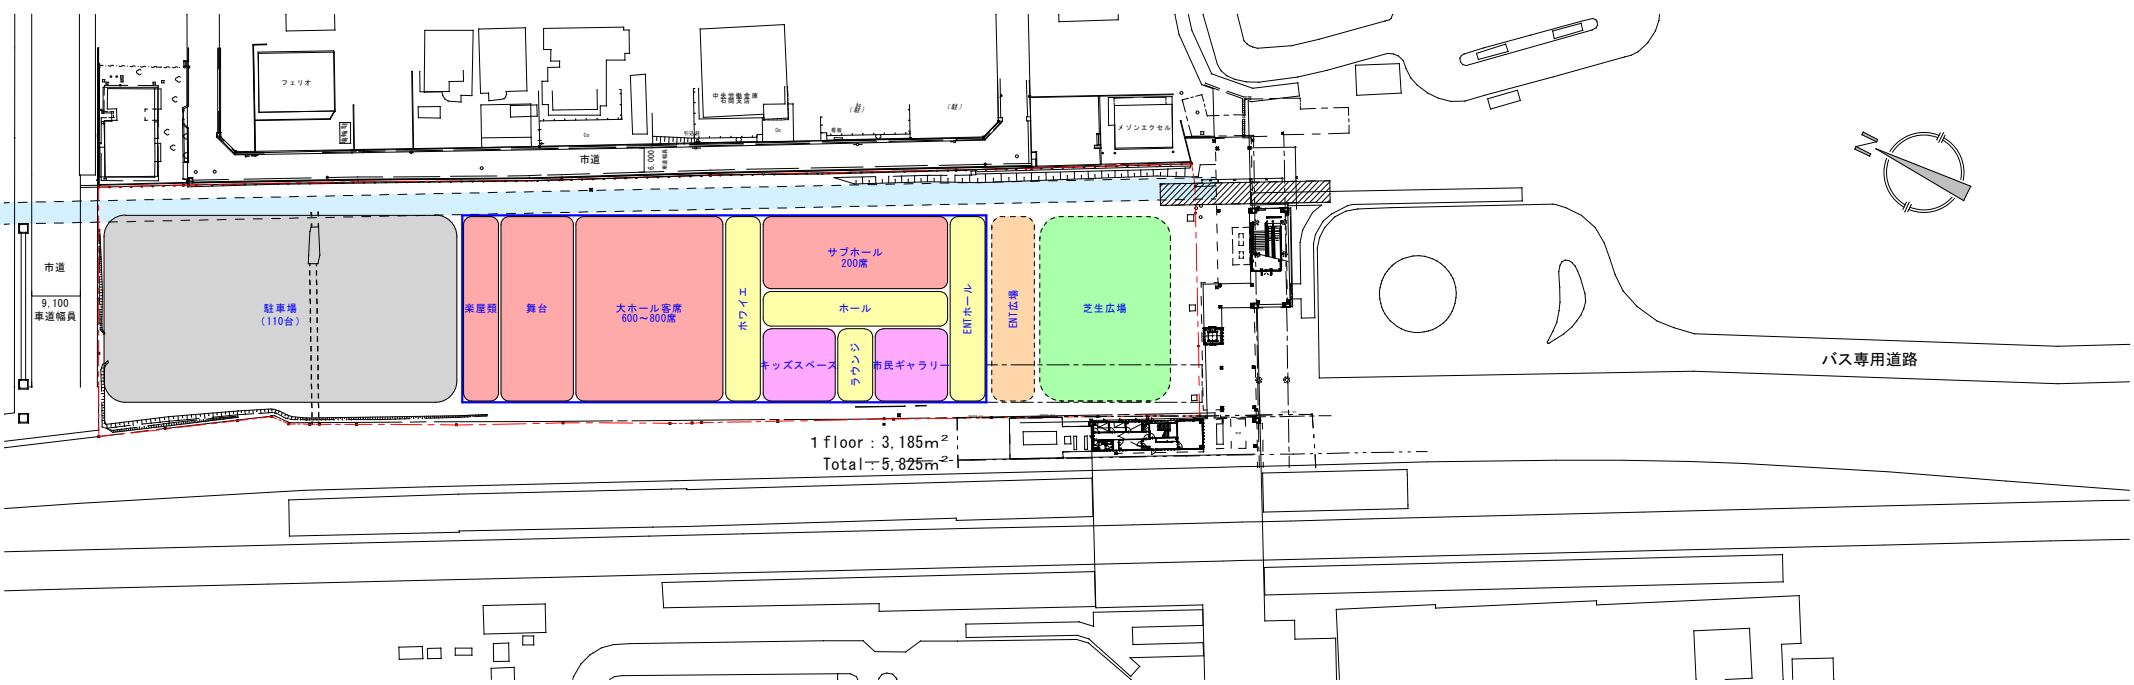
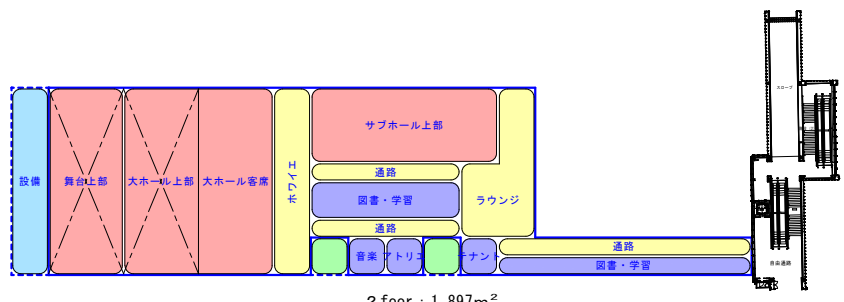


# 鹿島鉄道跡地配置計画（案）

# 資料6

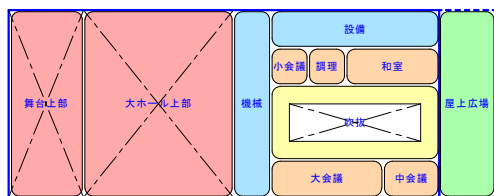

### 候補地の情報

対象敷地	約 7,700m <sup>2</sup>
用途地域	商業地域
建ぺい率・容積率	80・400
アクセス条件	JR石岡駅から50m
地形条件	地表より約30mで 洪積砂層N値50、 一部液状化の恐れ有

※この図面は、建設地のひとつ「鹿島鉄道跡地」内に、  
予定する施設機能を配置した例です。  
この図のとおり建設するものではありません。

