


工事起工 概要書

部 長	次 長	課 長	課長補佐	課 員	課 員	審査員	設計者			
執 行 年 度	平成 29 年度									
工 事 番 号 工 事 名	第29-00-777-0-003号 29交安市道B110号線歩道整備工事 起工 設計書									
工 事 場 所 又は履行場所	石岡市 根小屋									
施 工 方 法	請負			原契約年月日		年 月 日				
工 期 又 は 履 行 期 間	平成 年 月 日 から 平成 年 月 日 まで 120 日間									
受 注 者										
費 目	起 工	第1回変更		増 減 (△)		変更請負に付する工事価格 $= \text{変更積算工事価格} \times \text{請負比率}$ 請負比率: $\frac{\text{起工(前回変更)時の請負決定額}}{\text{起工(前回変更)時の積算額}}$ (小数第7位切り捨て6位止め) 変更積算工事価格 — 円 請負比率 — 変更工事価格 — 円				
起 工 額										
請負(委託) に付する額										
工事(業務) 価 格										
測量試験費 又は工事雑費										
消費税相当額										
請負(委託) 決 定 額										
工 事 概 要										
内 容	規 格 1	數 量 1	單 位 1	規 格 2	數 量 2	單 位 2	規 格 3	數 量 3	單 位 3	
道路改良工事	L =	46	m	W =		m	車線数	1	車線	
側溝工 VSS600×1200	L = 46 m									
側溝工 排水フリューム600×600	L = 47 m									
集水桿設置工	N = 2 基									
歩車道境界ブロック設置工 H = 200	L = 46 m									
変更理由										

位置図

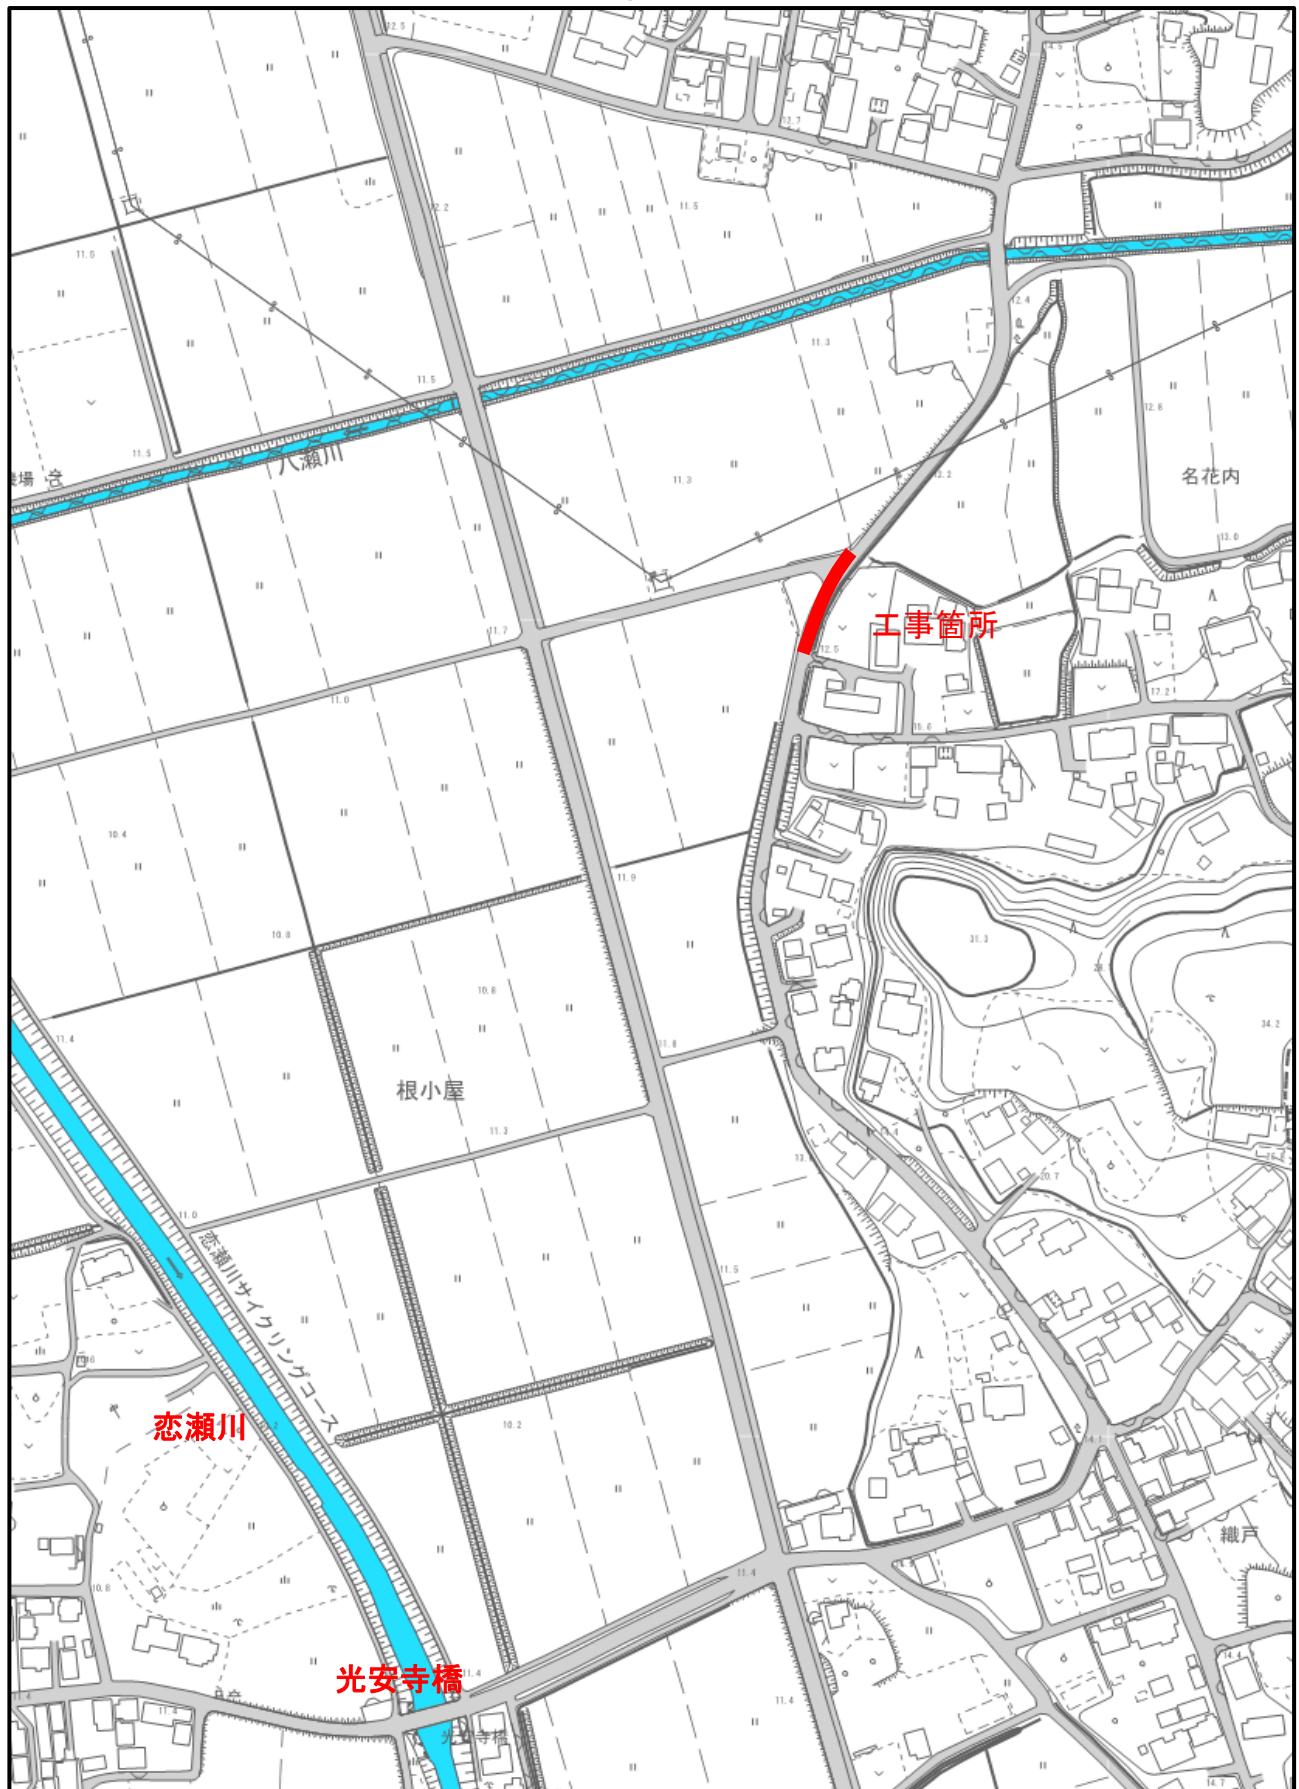

石岡市 根小屋 地内

特記仕様書

(総則)

- 第1条 本特記仕様書は、29交安市道B110号線歩道整備工事に適用する。
- 2 本特記仕様書は、茨城県土木部・企業局土木工事共通仕様書(以下、「共通仕様書」という。)を補完する。

(工期)

- 第2条 工期は、雨天や休日等を見込み、契約締結日の翌日から120日間とする。
- なお、休日等には日曜日、祝日、年末年始休暇及び夏季期休暇のほか、作業期間中の全土曜日を含んでいる。

(工事数量)

- 第3条 工事数量は、別紙「工事数量総括(内訳)表」のとおりとする。

(工程関係)

- 第4条 全工種の作業時間帯は、下表のとおりとすること。なお、作業時間帯の変更を要する場合には、速やかに監督員と協議すること。

工種	作業時間帯	期間
全工種	作業開始 9時00分 作業終了 17時00分	契約締結日の翌日から 120日間

(建設資材)

- 第5条 使用する資材のうち、下表の工種には、茨城県リサイクル建設資材を使用すること。なお、指定されたリサイクル建設資材の調達が困難な場合は、監督員と協議すること。

工種	リサイクル建設資材	規格
基礎碎石工	再生クラッシャーラン	RB-40
下層路盤工	再生クラッシャーラン	RC-40
表層工	再生密粒アスファルト	再密As13

(建設機械)

- 第6条 使用機械のうち、バックホウ等については、排出ガス対策型の第1次基準値以上のものを使用すること。
- 2 排出ガス対策型機械の調達が困難な場合は、監督員と協議すること。なお、排出ガス対策型機械を使用しないこととなった場合、契約変更の対象となることがある。

- 第7条 使用機械のうち、バックホウ等については、低騒音(低振動)型建設機械を使用すること。

- 2 低騒音(低振動)型機械の調達が困難な場合は、監督員と協議すること。なお、低騒音(低振動)型機械を使用しないこととなった場合、契約変更の対象となることがある。

(過積載の防止)

- 第8条 本工事の施工にあたっては、次の事項を遵守すること。
- (1)積載重量制限を超過して工事用資材等を積み込まず、また積み込ませないこと。
- (2)過積載を行っている資材納入業者から、資材を購入しないこと。

- (3) 資材等の過積載を防止するため、建設発生土の処理及び骨材の購入等にあたっては、下請事業者及び骨材等納入業者の利益を不当に害することのないようにすること。
- (4) さし枠装着車、物品積載装置の不正改造をしたダンプカー及び不正表示車等に土砂等を積み込みます、また積み込ませないこと。また、これらの車両を工事現場に出入りさせないこと。
- (5) 過積載車両、さし枠装着車、不表示車等から土砂等の引き渡しを受ける等、過積載を助長するような行為をしないこと。
- (6) 取引関係のあるダンプカー事業者が不正行為(過積載、さし枠装着車や不正表示車等の使用)を行っている場合には、早急に不正状態を解消する措置を講ずること。
- (7) 「土砂等を運搬する大型自動車による交通事故の防止等に関する特別措置法」(以下「法」という。)の目的に鑑み、法第12条に規定する団体等の設立状況を踏まえ、同団体等への加入者の使用を促進すること。
- (8) 下請契約の相手方や資材納入業者の選定にあたっては、交通安全に対する配慮に欠ける者やダンプトラック等によって悪質かつ重大な事故を発生させた者を排除すること。

(交通誘導員の配置)

第9条 工事の施工にあたっては、交通誘導員2名を配置し、一般交通等に支障のないよう十分注意して施工すること。なお、交通誘導員は警備業者の交通誘導業務に従事する警備員とともに、配置箇所等については、監督員と協議すること。

(建設副産物実態調査)

第10条 建設副産物実態調査(センサス)の対象となる建設副産物の品目については、「建設リサイクルデータ統合システム(CREDAS)」によりデータを作成後、データが保存されたFD及び出力した調査票1部を監督員に提出すること。なお、データが保存されたFD及び出力した調査票は、茨城県土木部・企業局土木工事共通仕様書第1編第1章総則1-1-18建設副産物第7項に基づく再生資源利用実施書及び再生資源利用促進実施書の提出に代わるものとする。

(建設リサイクル法に係る積算条件明示)

第11条 本工事は建設リサイクル法の対象工事である。本工事における分別解体・再資源化等については、下記の積算条件を設定している。なお、この条件は、契約締結時に発注者と請負者の間で確認されるものであり、確認した内容が別の方となつた場合でも、契約変更の対象としない。ただし、工事発注後に明らかになつた事情や、請負者の責によるものでない事項により、予定した条件によつた場合には、監督員と協議するものとする。

(1) 分別解体等の方法

工程ごとの作業内	工 程	作 業 内 容	分別解体等の方法(※1)
①仮設	仮設工事 □有 □無	□手作業 □手作業・機械作業の併用	
②土工	土工事 □有 □無	□手作業 □手作業・機械作業の併用	
③基礎	基礎工事 □有 □無	□手作業 □手作業・機械作業の併用	

容 及 び 解 体 方 法	④本体構造	本体構造の工事 <input type="checkbox"/> 有 <input type="checkbox"/> 無	<input type="checkbox"/> 手作業 <input type="checkbox"/> 手作業・機械作業の併用
	⑤本体付属品	本体付属品の工事 <input type="checkbox"/> 有 <input type="checkbox"/> 無	<input type="checkbox"/> 手作業 <input type="checkbox"/> 手作業・機械作業の併用
	⑥その他 ()	その他の工事 <input type="checkbox"/> 有 <input type="checkbox"/> 無	<input type="checkbox"/> 手作業 <input type="checkbox"/> 手作業・機械作業の併用

※1 該当がない場合は記載の必要はない。

(2) 再資源化をする施設の名称及び所在地(※2)

特定建設資材廃棄物の種類	施設の名称	所 在 地
コンクリート塊	百里開発	茨城県小美玉市下吉影
アスファルト・コンクリート塊	大成ロテック	茨城県石岡市三村

※2 積算上の条件であり、処理施設を指定するものではない。

(3) 制約条件(搬入条件、仮置き条件等)

(再資源化等報告書)

第12条 分別解体・再資源化等が完了したときは、建設リサイクル法第18条に基づき、監督員の指示する様式を作成し、監督員に報告すること。

(不正軽油の使用防止)

第13条 本工事の施工にあたっては、下記の事項を遵守すること。

- (1) 現場で不正軽油を使用しないこと。
- (2) 現場で不正軽油を使用させないこと。
- (3) 不正軽油を購入しないこと。
- (4) 取引関係にある運送事業者等が不正軽油を使用している場合は、早急に不正状態を解消する措置を講じること。
- (5) 下請契約の相手方、または燃料納入業者を選定するにあたっては、不正軽油を使用する者、または不正軽油を販売する者を排除すること。
- (6) 県税事務所職員による使用燃料の抜き取り調査に協力すること。また、調査の際には、現場代理人が立ち会うこと。
- (7) 当該工事に関して、法令(地方税法等)に違反していることが判明した場合は、直ちに監督員に報告すること。

(工事カルテの登録)

第14条 本工事は、工事カルテの登録対象工事であるので、工事カルテの工事実績情報サービス(CORINS)への登録すること。また、登録内容確認書を監督員に提出すること。

(労働安全衛生法等の遵守)

第15条 請負人は、共通仕様書1-1-34に基づき、労働安全衛生法等関係法令を遵守し、特に次の事項に留意すること。

- (1) 受注者は、高所作業における作業床、囲い、二段手すり、幅木、防網の設置、作業員の安全帯の使用、悪天候時の作業禁止、照度の保持、踏み抜きの防止、不用のたて抗等における危険の防止、昇降設備の設置、墜落危険箇所の立入禁止等により、墜落・転落災害の防止措置を講じること。
- (2) 受注者は、建設機械による作業に先立ち、当該建設機械の転落、地山の崩壊等による作業員の危険を防止するため、地形や地質の状況等を調査し、作業計画を定めてから作業を行うこと。また、作業中は、機械の制限速度、転落・接触等の

防止、誘導者の合図、運転者が運転位置から離れるときの措置、機械の移送、搭乗・使用の制限、修理等について、関係法令を遵守すること。

- (3)受注者は、地山の掘削作業に先立ち、地山の崩壊や埋設物の損壊等により危険を及ぼすおそれのあるときは、作業箇所及び周辺の地山について調査し、掘削の時期及び順序を定めて作業を行うこと。また、土砂崩壊災害の防止等のため、手掘り掘削における掘削面の勾配や土止め支保工、防護網の設置、作業員の立入禁止、埋設物等による危険の防止、掘削機械等の使用制限、誘導者の配置、保護帽の着用、照度の保持等について、関係法令を遵守すること。
- (4)受注者は、建設機械の操作や玉掛け作業を、法令で定める免許を有する者、または技能講習や特別教育修了者に行わせること。
- (5)受注者は、掘削面の高さが2m以上となる地山の掘削作業を行う場合、地山の掘削及び土止め支保工作業主任者技能講習を終了した者のうちから、地山の掘削作業主任者を選任しなければならない。
- (6)受注者は、土止め支保工の切り梁、腹起こしの取り付け、取り外し作業を行う場合、地山の掘削及び土止め支保工作業主任者技能講習を修了した者のうちから、土止め支保工作業主任者を選任しなければならない。

2 受注者は、監督員より作業員の免許等の提示を求められたときは、協力すること。

(疑義)

第16条 本工事の施工及び設計図書等に疑義が生じた場合には、監督員と協議のうえ、その指示に従うこと。

工事数量総括(内訳)表

第29-00-777-0-003号

実施起工設計書

工事区分	工種種別	数量	単位	金額	細別内訳
道路改良		1	式		
排水構造物工		1	式		
作業土工		1	式		床掘り 65.000 m ³ 基面整正 80.000 m ² 埋戻し 33.000 m ³
側溝工		1	式		プレキャストU型側溝 93.000 m 側溝蓋 120.000 枚
管渠工		1	式		暗渠排水管 2.000 m
集水桟・マンホール工		1	式		プレキャスト集水桟 2.000 箇所
道路土工		1	式		
残土処理工		1	式		土砂等運搬 32.000 m ³
構造物撤去工		1	式		
構造物取壊し工		1	式		舗装版切断 46.000 m コンクリート構造物取壊し 4.000 m ³
舗装		1	式		
縁石工		1	式		
縁石工		1	式		歩車道境界ブロック 46.000 m
舗装工		1	式		
アスファルト舗装工		1	式		下層路盤(車道・路肩部) 23.000 m ² 上層路盤(車道・路肩部) 23.000 m ² 表層(車道・路肩部) 23.000 m ²
間詰コンクリート工		1	式		間詰コンクリート 35.000 m ²
仮設工		1	式		

工事数量総括(内訳)表

第29-00-777-0-003号

実施起工設計書

工事区分	工種種別	数量	単位	金額	細別内訳
交通管理工		1	式		交通誘導警備員 20.000 人日
水替工		1	式		ポンプ排水 10.000 日
直接工事費計		1	式		
共通仮設費(率計上)		1	式		
共通仮設費計		1	式		
純工事費		1	式		
現場管理費		1	式		
工事原価		1	式		
一般管理費等		1	式		
契約保証費用		1	式		
工事費計		1	式		
工事価格		1	式		
消費税相当額		1	式		
請負工事費		1	式		

本工事費内訳書

第29-00-777-0-003号

実施 起工 設計書

工事区分	工種 種別 細別 規格	数量	単位	単価	金額	摘要
道路改良						
排水構造物工						
作業土工						
床掘り			m3			
		65.000				
床掘り 土質区分(土砂), 施工方法(平均施工幅1m以上2m未満), 土留方式の種類(無し), 障害の有無(障害無し)		65.000	m3			施工P 第0001号代価表
基面整正			m2			
		80.000				
基面整正			m2			施工P 第0002号代価表
		80.000				
埋戻し			m3			
		33.000				
埋戻し 施工方法(最大埋戻幅1m未満)		33.000	m3			施工P 第0003号代価表
側溝工						
アレキヤストU型側溝			m			
		93.000				
自由勾配側溝[市場単価] 自由勾配側溝の質量(1000を超える2000kg/個以下), 基礎コンクリートの種類(生コンクリート(各種)), 基礎コンクリート設計数量(実数入力)(1.32 m3/10m), 施工規模(50m以上(標準)), 時間的制約を受ける場合の補正(無), 夜間作業の補正(無), 基礎碎石施工の有無(有), 基礎碎石の種類(碎石(各種)), 基礎碎石設計数量(実数入力)(1.32 m3/10m)		46.000	m			第0004号代価表

本工事費内訳書

第 29-00-777-0-003 号

実施 起工 設計書

工事区分	工種 種別 細別 規格	数量	単位	単価	金額	摘要
	U型側溝[市場単価] 作業区分(据付け), L=1000・L=4000・L=500 0使用の有無(無), U型側溝の種類(側溝(各種)), U型側溝の規格・仕様(L=2000mm), U型側溝の質量(1000kg/個以下), 施工規模(50m未満), 夜間作業の補正(無), 施工箇所における補正(無), 基礎碎石施工の有無(有), 基礎碎石の種類(碎石(各種)), 基礎碎石設計数量(実数入力)(1.26 m ³ /10m)	47.000	m			第0005号代価表
	底部調整コンクリート 構造物識別(無筋・鉄筋構造物), 施工条件(打設量10m ³ /日未満かつ高2m以下), コンクリート規格(18-8-25(高炉)), 養生工の種類(一般養生), 現場内小運搬の有無(無し)	3.400	m ³			施工P 第0006号代価表
	側溝蓋	120.000	枚			
	蓋版[市場単価] (Co製) 作業区分(据付け), 蓋版の種類(蓋版(各種)), 蓋版の質量(40を超える170kg/枚以下), 時間的制約を受ける場合の補正(無), 夜間作業の補正(無), 施工箇所における補正(無)	38.000	枚			第0007号代価表
	蓋版[市場単価] (鋼鉄製) 作業区分(据付け), 蓋版の種類(蓋版(各種)), 蓋版の質量(40を超える170kg/枚以下), 時間的制約を受ける場合の補正(無), 夜間作業の補正(無), 施工箇所における補正(無)	4.000	枚			第0008号代価表
	蓋版[市場単価] (撤去・再利用) 作業区分(再利用撤去・据付け), 蓋版の種類(蓋版(各種)), 蓋版の質量(40を超える170kg/枚以下), 時間的制約を受ける場合の補正(無), 夜間作業の補正(無), 施工箇所における補正(無)	78.000	枚			第0009号代価表
	管渠工					
	暗渠排水管	2.000	m			
	暗渠排水管 作業区分(据付), 管種別(直管), 呼び径(50~150mm)	2.000	m			施工P 第0010号代価表

本工事費内訳書

第 29-00-777-0-003 号

実施 起工 設計書

工事区分	工種 種別 細別 規格	数量	単位	単価	金額	摘要
削孔費 塩ビ管用 φ100			箇所			
		11.000				
集水桿・マンホール工						
アスレキヤスト集水桿			箇所			
		2.000				
1号集水桿			基			第0011号代価表
		1.000				
2号集水桿			基			第0012号代価表
		1.000				
道路土工						
残土処理工						
土砂等運搬			m3			
		32.000				
土砂等運搬 土砂等発生現場(標準), 積込機種・規格(バッカス山積0.8m ³ (平積0.6m ³)), 土質(土砂(岩塊・玉石混り土含む)), DID区間の有無(無し), 運搬距離 (km) (DID区間無) (7.5km以下)		32.000	m3			施工P 第0013号代価表
構造物撤去工						
構造物取壊し工						
舗装版切断			m			
		46.000				
舗装版切断 舗装版種別(アスファルト舗装版), アスファルト舗装版厚(15cm以下)		46.000	m			施工P 第0014号代価表
コンクリート構造物取壊し			m3			
		4.000				
構造物とりこわし 構造物区分(無筋構造物), 工法区分(機械施工), 施工規模による加算(10m ³ 未満), 時間的制約を受ける場合の補正(無), 夜間作業補正(無), 低騒音・低振動対策(不要)		4.000	m3			第0015号代価表

本工事費内訳書

第 29-00-777-0-003 号

実施 起工 設計書

工事区分	工種 種別 細別 規格	数量	単位	単価	金額	摘要
殻運搬 殻発生作業(Co (無筋・鉄筋) 構造物とりこわし), 積込工法区分(機械積込), DID区間の有無(無し), 運搬距離 (km) (DID区間無)(22.5km以下)		4.000	m3			施工P 第0016号代価表
コンクリート廃材処理費(中間処理施設) コンクリート塊(無筋) 30cm以下		9.000	t			
舗装						
縁石工						
縁石工						
歩車道境界ブロック		46.000	m			
歩車道境界ブロック 作業区分(設置), ブロック規格(B種 (180/205 × 250×600)), 基礎砕石の有無(有り), 均し基礎コンクリートの有無(有り), 養生工の有無(有り)		46.000	m			施工P 第0017号代価表
舗装工						
アスファルト舗装工						
下層路盤(車道・路肩部)		23.000	m2			
下層路盤(車道・路肩部) 平均厚さ(175mmを超える200mm以下), 材料(再生グラッシャン RC-40)		23.000	m2			施工P 第0018号代価表
上層路盤(車道・路肩部)		23.000	m2			
上層路盤(車道・路肩部) 材料(粒度調整碎石 M-30), 平均厚さ(125mmを超える150mm以下)		23.000	m2			施工P 第0019号代価表
表層(車道・路肩部)		23.000	m2			

本工事費内訳書

第 29-00-777-0-003 号

実施 起工 設計書

工事区分	工種 種別 細別 規格	数量	単位	単価	金額	摘要
	表層(車道・路肩部) 平均厚さ(45mm以上55mm未満), 平均幅員(1.4m未満), 材料(再生密粒度アスファルト混合物(13)), 漆青材料種類(プライムコート PK-3)	23.000	m2			施工P 第0020号代価表
	間詰コンクリート工					
	間詰コンクリート	35.000	m2			
	埋戻し 施工方法(最大埋戻幅1m未満)	17.000	m3			施工P 第0003号代価表
	単粒度碎石 4号 30-20mm	21.000	m3			
	コンクリート 構造物識別(無筋・鉄筋構造物), 施工条件(打設量10m3/日未満かつ高2m以下), コンクリート規格(18-8-25 (高炉)), 養生工の種類(一般養生), 現場内小運搬の有無(無し)	3.500	m3			施工P 第0006号代価表
	仮設工					
	交通管理工					
	交通誘導警備員	20.000	人日			
	交通誘導警備員B 作業区分(昼間勤務 (交替要員無し))	20.000	人日			第0021号代価表
	水替工					
	ポンプ排水	10.000	日			
	ポンプ据付・撤去工	1.000	現場			第0022号代価表
	ポンプ運転工 排水方法(作業時排水 (発動発電機)), ポンプ台数(1 台)		日			第0023号代価表
	直接工事費計					

本工事費内訳書

第 29-00-777-0-003 号

実施 起工 設計書

工事区分	工種	種別	細別	規格	数量	単位	単価	金額	摘要
共通仮設費（率計上）									
共通仮設費計									
純工事費									
現場管理費									
工事原価									
一般管理費等									
契約保証費用									
工事費計									
工事価格									
消費税相当額									
請負工事費									

第 0001 号 代価表 床掘り

施工P(機33.70%, 労53.57%, 材12.73%, 市0.00%)

第29-00-777-0-003号

1.000 m³ 当り

名称	構成比	単位	東京単価	地区単価	摘要
バックホウ (クローラ) [標準] 排ガス型 (第1次) 山積0.45m ³	33.700	%			K1
運転手 (特殊)	53.570	%			R1
軽油 1.2号 (陸上用)	12.730	%			Z1
			(標準単価 積算単価))

	条件名称	入力値	入力名称
J 0 1	土質区分	1	土砂
J 0 2	施工方法	2	平均施工幅1m以上2m未満
J 0 3	土留方式の種類	1	無し
J 0 4	障害の有無	1	障害無し

第 0002 号 代価表 基面整正

第29-00-777-0-003号

施工P(機0.00%, 労100.00%, 材0.00%, 市0.00%)

1.000 m² 当り

名称	構成比	単位	東京単価	地区単価	摘要
普通作業員	100.000	%			R1
			(標準単価 積算単価))

条件名称

入力値

入力名称

第 0003 号 代価表 埋戻し

施工P(機7.05%, 労89.82%, 材3.13%, 市0.00%)

第29-00-777-0-003号

1.000 m³ 当り

名称	構成比	単位	東京単価	地区単価	摘要
バックホウ (クローラ) [標準] 排ガス型 (第1次) 山積0.45m ³	6.260	%			K1
タンパ及びランマ 質量 60~80kg	0.790	%			K2
普通作業員	54.600	%			R1
特殊作業員	26.800	%			R2
運転手 (特殊)	8.420	%			R3
軽油 1.2号 (陸上用)	2.390	%			Z1
ガソリン レギュラー	0.740	%			Z2
			(標準単価 積算単価))

条件名称
J 0 1 施工方法入力値
4入力名称
最大埋戻幅1m未満

第 0004 号 代価表 自由勾配側溝[市場単価]

第29-00-777-0-003号

10.000 m 当り

名称	数量	単位	単価	金額	摘要
排水構造物工 自由勾配側溝 L2000 1000を超えて2000kg以下	10.000	m			
側溝	5.000	個			
生コンクリート	1.399	m ³			
碎石	1.584	m ³			
諸雑費 (まるめ)	1.000	式			
合計					
			単位当り		

	条件名称	入力値	入力名称
J 0 1	自由勾配側溝の質量	2	1000を超えて2000kg／個以下
J 0 2	基礎コンクリートの種類	3	生コンクリート (各種)
J 0 3	基礎コンクリート設計数量 (実数 入力)	1.32	1.32 m ³ /10m
J 0 4	施工規模	1	50m以上 (標準)
J 0 5	時間的制約を受ける場合の補正	1	無
J 0 6	夜間作業の補正	1	無
J 0 7	基礎碎石施工の有無	1	有
J 0 8	基礎碎石の種類	6	碎石 (各種)
J 0 9	基礎碎石設計数量 (実数入力)	1.32	1.32 m ³ /10m

第 0005 号 代価表 U型側溝[市場単価]

第29-00-777-0-003号

10.000 m 当り

名称	数量	単位	単価	金額	摘要
排水構造物工 U型側溝 L2000 1000kg以下	10.000	m			
側溝	5.000	個			
碎石	1.512	m ³			
諸雑費 (まるめ)	1.000	式			
合計				単位当り	

	条件名称	入力値	入力名称
J 0 1	作業区分	1	据付け
J 0 2	L=1000・L=4000・L=5000使用の有 無	1	無
J 0 3	U型側溝の種類	8	側溝 (各種)
J 0 5	U型側溝の規格・仕様	2	L=2000mm
J 0 6	U型側溝の質量	3	1000kg／個以下
J 0 7	施工規模	2	50m未満
J 0 9	夜間作業の補正	1	無
J 1 0	施工箇所における補正	1	無
J 1 1	基礎碎石施工の有無	1	有
J 1 2	基礎碎石の種類	6	碎石 (各種)
J 1 3	基礎碎石設計数量 (実数入力)	1.26	1.26 m ³ /10m

第 0006 号 代価表 コンクリート

第29-00-777-0-003号

施工P(機0.00%, 労32.19%, 材67.81%, 市0.00%)

1.000 m³ 当り

名称	構成比	単位	東京単価	地区単価	摘要
普通作業員	14.690	%			R1
特殊作業員	8.580	%			R2
土木一般世話役	6.550	%			R3
生コンクリート 18-8-25 (20) 高炉	67.810	%			Z1
			(標準単価 積算単価))

条件名称	入力値	入力名称
J01 構造物識別	1	無筋・鉄筋構造物
J02 施工条件	2	打設量10m ³ /日未満かつ高2m以下
J03 コンクリート規格	26	18-8-25 (高炉)
J05 養生工の種類	2	一般養生
J07 現場内小運搬の有無	2	無し

第 0007 号 代価表 蓋版[市場単価]

第29-00-777-0-003号

100.000 枚 当り

名称	数量	単位	単価	金額	摘要
排水構造物工 蓋版コンクリート・鋼製 40を超える170kg以下	100.000	枚			
側溝蓋	100.000	枚			
合計					単位当り

	条件名称	入力値	入力名称
J 0 1	作業区分	1	据付け
J 0 2	蓋版の種類	5	蓋版 (各種)
J 0 4	蓋版の質量	2	40を超える170kg／枚以下
J 0 5	時間的制約を受ける場合の補正	1	無
J 0 6	夜間作業の補正	1	無
J 0 7	施工箇所における補正	1	無

第 0008 号 代価表 蓋版[市場単価]

第29-00-777-0-003号

100.000 枚 当り

名称	数量	単位	単価	金額	摘要
排水構造物工 蓋版コンクリート・鋼製 40を超える170kg以下	100.000	枚			
側溝蓋	100.000	枚			
合計					単位当り

	条件名称	入力値	入力名称
J 0 1	作業区分	1	据付け
J 0 2	蓋版の種類	5	蓋版 (各種)
J 0 4	蓋版の質量	2	40を超える170kg／枚以下
J 0 5	時間的制約を受ける場合の補正	1	無
J 0 6	夜間作業の補正	1	無
J 0 7	施工箇所における補正	1	無

第 0009 号 代価表 蓋版[市場単価]

第29-00-777-0-003号

100.000 枚 当り

名称	数量	単位	単価	金額	摘要
排水構造物工 蓋版コンクリート・鋼製 40を超える170kg以下	100.000	枚			
排水構造物工 蓋版コンクリート・鋼製 40を超える170kg以下	100.000	枚			
合計					
			単位当り		
J 0 1 作業区分	3		入力名称	再利用撤去・据付け	
J 0 2 蓋版の種類	5			蓋版 (各種)	
J 0 4 蓋版の質量	2			40を超える170kg／枚以下	
J 0 5 時間的制約を受ける場合の補正	1			無	
J 0 6 夜間作業の補正	1			無	
J 0 7 施工箇所における補正	1			無	

第 0010 号 代価表 暗渠排水管

施工P(機0.00%, 労45.56%, 材54.44%, 市0.00%)

第29-00-777-0-003号

1.000 m 当り

名称	構成比	単位	東京単価	地区単価	摘要
普通作業員	32.440	%			R1
土木一般世話役	13.120	%			R2
暗渠排水管	54.440	%			Z1
			(標準単価 積算単価))

	条件名称	入力値	入力名称
J 0 1	作業区分	1	据付
J 0 2	管種別	1	直管
J 0 3	呼び径	1	50~150mm

第 0011 号 代価表 1号集水桿

第29-00-777-0-003号 1.000 基 当り

名称	数量	単位	単価	金額	摘要
現場打ち集水桿・街渠桿(本体) コンクリート規格(18-8-25 (高炉)), 1箇所当たりコンクリート使用量(0.97m ³ 超1.03m ³ 以下), 養生工の種類(一般養生・特殊養生(練炭))	1.000	箇所			施工 P
鋼鉄製集水桿蓋 T-14 800×800 細め・ノンスリップ [®]	1.000	枚			
足掛金物 W=300	3.000	個			
合計					
			単位当り		

条件名称

入力値

入力名称

第 0012 号 代価表 2号集水柵

第29-00-777-0-003号 1.000 基 当り

名称	数量	単位	単価	金額	摘要
現場打ち集水柵・街渠柵(本体) コンクリート規格(18-8-25 (高炉)), 1箇所当たりコンクリート使用量(1.15m ³ 超1.22m ³ 以下), 養生工の種類(一般養生・特殊養生(練炭))	1.000	箇所			施工 P
鋼鉄製集水柵蓋 T-14 800×800 細め・ノンスリップ [®]	1.000	枚			
足掛金物 W=300	3.000	個			
合計					
			単位当り		

条件名称

入力値

入力名称

第 0013 号 代価表 土砂等運搬

施工P(機47.91%, 労36.88%, 材15.21%, 市0.00%)

第29-00-777-0-003号

1.000 m³ 当り

名称	構成比	単位	東京単価	地区単価	摘要
ダンプトラック [オンロード・ディーゼル] 10t 積級	47.910	%			K1
運転手 (一般)	36.880	%			R1
軽油 1. 2号 (陸上用)	15.210	%			Z1
			(標準単価 積算単価))

条件名称	入力値	入力名称
J 0 1 土砂等発生現場	1	標準
J 0 2 積込機種・規格	1	ハック丸山積0.8m ³ (平積0.6m ³)
J 0 3 土質	1	土砂 (岩塊・玉石混り土含む)
J 0 4 DID区間の有無	1	無し
J 0 5 運搬距離 (km) (DID区間無)	10	7.5km以下

第 0014 号 代価表 補装版切断

施工P(機7.00%, 労54.30%, 材38.70%, 市0.00%)

第29-00-777-0-003号

1.000 m 当り

名称	構成比	単位	東京単価	地区単価	摘要
コンクリートカッタ [バキューム式・湿式] 切削深20cm級	4.490	%			K1
特殊作業員	18.610	%			R1
普通作業員	16.210	%			R2
コンクリートカッタ (ブレード) 径22インチ	35.300	%			Z1
ガソリン レギュラー	2.180	%			Z2
			(標準単価 積算単価))

	条件名称	入力値	入力名称
J 0 1	舗装版種別	1	アスファルト舗装版
J 0 2	アスファルト舗装版厚	1	15cm以下

第 0015 号 代価表 構造物とりこわし

第29-00-777-0-003号 1.000 m3 当り

名称	数量	単位	単価	金額	摘要
構造物とりこわし工 無筋構造物 機械施工	1.000	m3			
合計					
			単位当たり		
条件名称	入力値	入力名称			
J 0 1 構造物区分	1	無筋構造物			
J 0 2 工法区分	1	機械施工			
J 0 3 施工規模による加算	2	10m3未満			
J 0 4 時間的制約を受ける場合の補正	1	無			
J 0 5 夜間作業補正	1	無			
J 0 6 低騒音・低振動対策	2	不要			

第 0016 号 代価表 船運搬

施工P(機47.91%, 労36.88%, 材15.21%, 市0.00%)

第29-00-777-0-003号

1.000 m³ 当り

名称	構成比	単位	東京単価	地区単価	摘要
ダンプトラック [オンロード・ディーゼル] 10t積級	47.910	%			K1
運転手 (一般)	36.880	%			R1
軽油 1. 2号 (陸上用)	15.210	%			Z1
			(標準単価 積算単価))

条件名称	入力値	入力名称
J 0 1 船発生作業	1	Co (無筋・鉄筋) 構造物とりこわし
J 0 2 積込工法区分	1	機械積込
J 0 3 DID区間の有無	1	無し
J 0 4 運搬距離 (km) (DID区間無)	14	22.5km以下

第 0017 号 代価表 歩車道境界ブロック

施工P(機0.29%, 労58.32%, 材41.39%, 市0.00%)

第29-00-777-0-003号

1.000 m 当り

名称	構成比	単位	東京単価	地区単価	摘要
バックホウ (クローラ) [標準] 山積0.8m ³ (平積0.6m ³)	0.290	%			K1
普通作業員	18.210	%			R1
ブロック工	12.920	%			R2
型わく工	10.030	%			R3
土木一般世話役	8.850	%			R4
歩車道境界ブロック 片面 180×205×250×600 (B)	31.450	%			Z1
生コンクリート 18-8-25 (20) 高炉	8.810	%			Z2
再生クラッシャーラン RC-40	0.970	%			Z3
軽油 1.2号 (陸上用)	0.160	%			Z4
			(標準単価 積算単価))

条件名称	入力値	入力名称
J01 作業区分	1	設置
J02 ブロック規格	2	B種 (180/205×250×600)
J03 基礎碎石の有無	2	有り
J04 均し基礎コンクリートの有無	2	有り
J05 養生工の有無	2	有り

第 0018 号 代価表 下層路盤(車道・路肩部)

施工P(機4.69%, 労9.68%, 材85.63%, 市0.00%)

第29-00-777-0-003号

1.000 m² 当り

名称	構成比	単位	東京単価	地区単価	摘要
モータグレーダ [土工用・排ガス対策型 (第1次)] プレード幅3.1m	1.720	%			K1
ロードローラ [マカダム・排ガス対策型 (第1次)] 運転質量10~12t 締固め幅2.1m	1.340	%			K2
タイヤローラ [普通型・排出ガス対策型 (第1次)] 運転質量8~20t	1.250	%			K3
運転手 (特殊)	4.960	%			R1
普通作業員	3.920	%			R2
再生クラッシャーラン RC-40	84.590	%			Z1
軽油 1.2号 (陸上用)	0.960	%			Z2
			(標準単価 積算単価))
J 0 1 平均厚さ		3	175mmを超える200mm以下		
J 0 2 材料		6	再生クラッシャーラン RC-40		

第 0019 号 代価表 上層路盤(車道・路肩部)

施工P(機11.89%, 労24.49%, 材63.62%, 市0.00%)

第29-00-777-0-003号

1.000 m² 当り

名称	構成比	単位	東京単価	地区単価	摘要
モータグレーダ [土工用・排ガス対策型 (第1次)] プレード幅3.1m	4.350	%			K1
ロードローラ [マカダム・排ガス対策型 (第1次)] 運転質量10~12t 締固め幅2.1m	3.390	%			K2
タイヤローラ [普通型・排出ガス対策型 (第1次)] 運転質量8~20t	3.170	%			K3
運転手 (特殊)	12.550	%			R1
普通作業員	9.920	%			R2
粒度調整碎石 M-30	60.960	%			Z1
軽油 1.2号 (陸上用)	2.440	%			Z2
			(標準単価 積算単価))
J 0 1 材料			入力値 10	入力名称 粒度調整碎石 M-30	
J 0 2 平均厚さ			9	125mmを超える150mm以下	

第 0020 号 代価表 表層(車道・路肩部)

施工P(機0.45%, 労38.76%, 材60.79%, 市0.00%)

第29-00-777-0-003号

1.000 m² 当り

名称	構成比	単位	東京単価	地区単価	摘要
振動ローラ (舗装用) [ハンドガイド式] 運転質量0.5~0.6t	0.260	%			K1
振動コンパクタ [前進型] 機械質量40~60kg	0.130	%			K2
特殊作業員	17.350	%			R1
普通作業員	12.110	%			R2
土木一般世話役	3.670	%			R3
再生アスファルト混合物 再生密粒度AS混合物(13)	56.110	%			Z1
アスファルト乳剤 PK-3 プライムコート用	4.520	%			Z2
ガソリン レギュラー	0.110	%			Z3
軽油 1.2号(陸上用)	0.030	%			Z4
			(標準単価 積算単価))
J 0 1 平均厚さ	3		45mm以上55mm未満		
J 0 2 平均幅員	1		1.4m未満		
J 0 3 材料	11		再生密粒度アスファルト混合物(13)		
J 0 4 瀝青材料種類	2		プライムコート PK-3		

第 0021 号 代価表 交通誘導警備員B

第29-00-777-0-003号 1.000 人日 当り

名称	数量	単位	単価	金額	摘要
交通誘導警備員B	1.000	人			
合計				単位当たり	

J 0 1	条件名称 作業区分	入力値 1	入力名称 昼間勤務（交替要員無し）
-------	--------------	----------	----------------------

第 0022 号 代価表 ポンプ 据付・撤去工

第29-00-777-0-003号 1.000 現場 当り

名称	数量	単位	単価	金額	摘要
普通作業員		人			
合計					
			単位当たり		

条件名称

入力値

入力名称

第 0023 号 代価表 ポンプ 運転工

第29-00-777-0-003号

1.000 日 当り

名称	数量	単位	単価	金額	摘要
特殊作業員		人			
普通作業員		人			
工事用水中モータポンプ [普通型] 潜水ポンプ 口径50mm 全揚程5m		日			
発動発電機 [ガソリンエンジン駆動] 3kVA		日			
諸雑費 (率+まるめ)	1,000	式			
合計					
			単位当り		


条件名称	入力値	入力名称
J 0 1 排水方法	2	作業時排水 (発動発電機)
J 0 2 ポンプ台数	1	1台

數量總括表


根小屋

數量總括表

根小屋

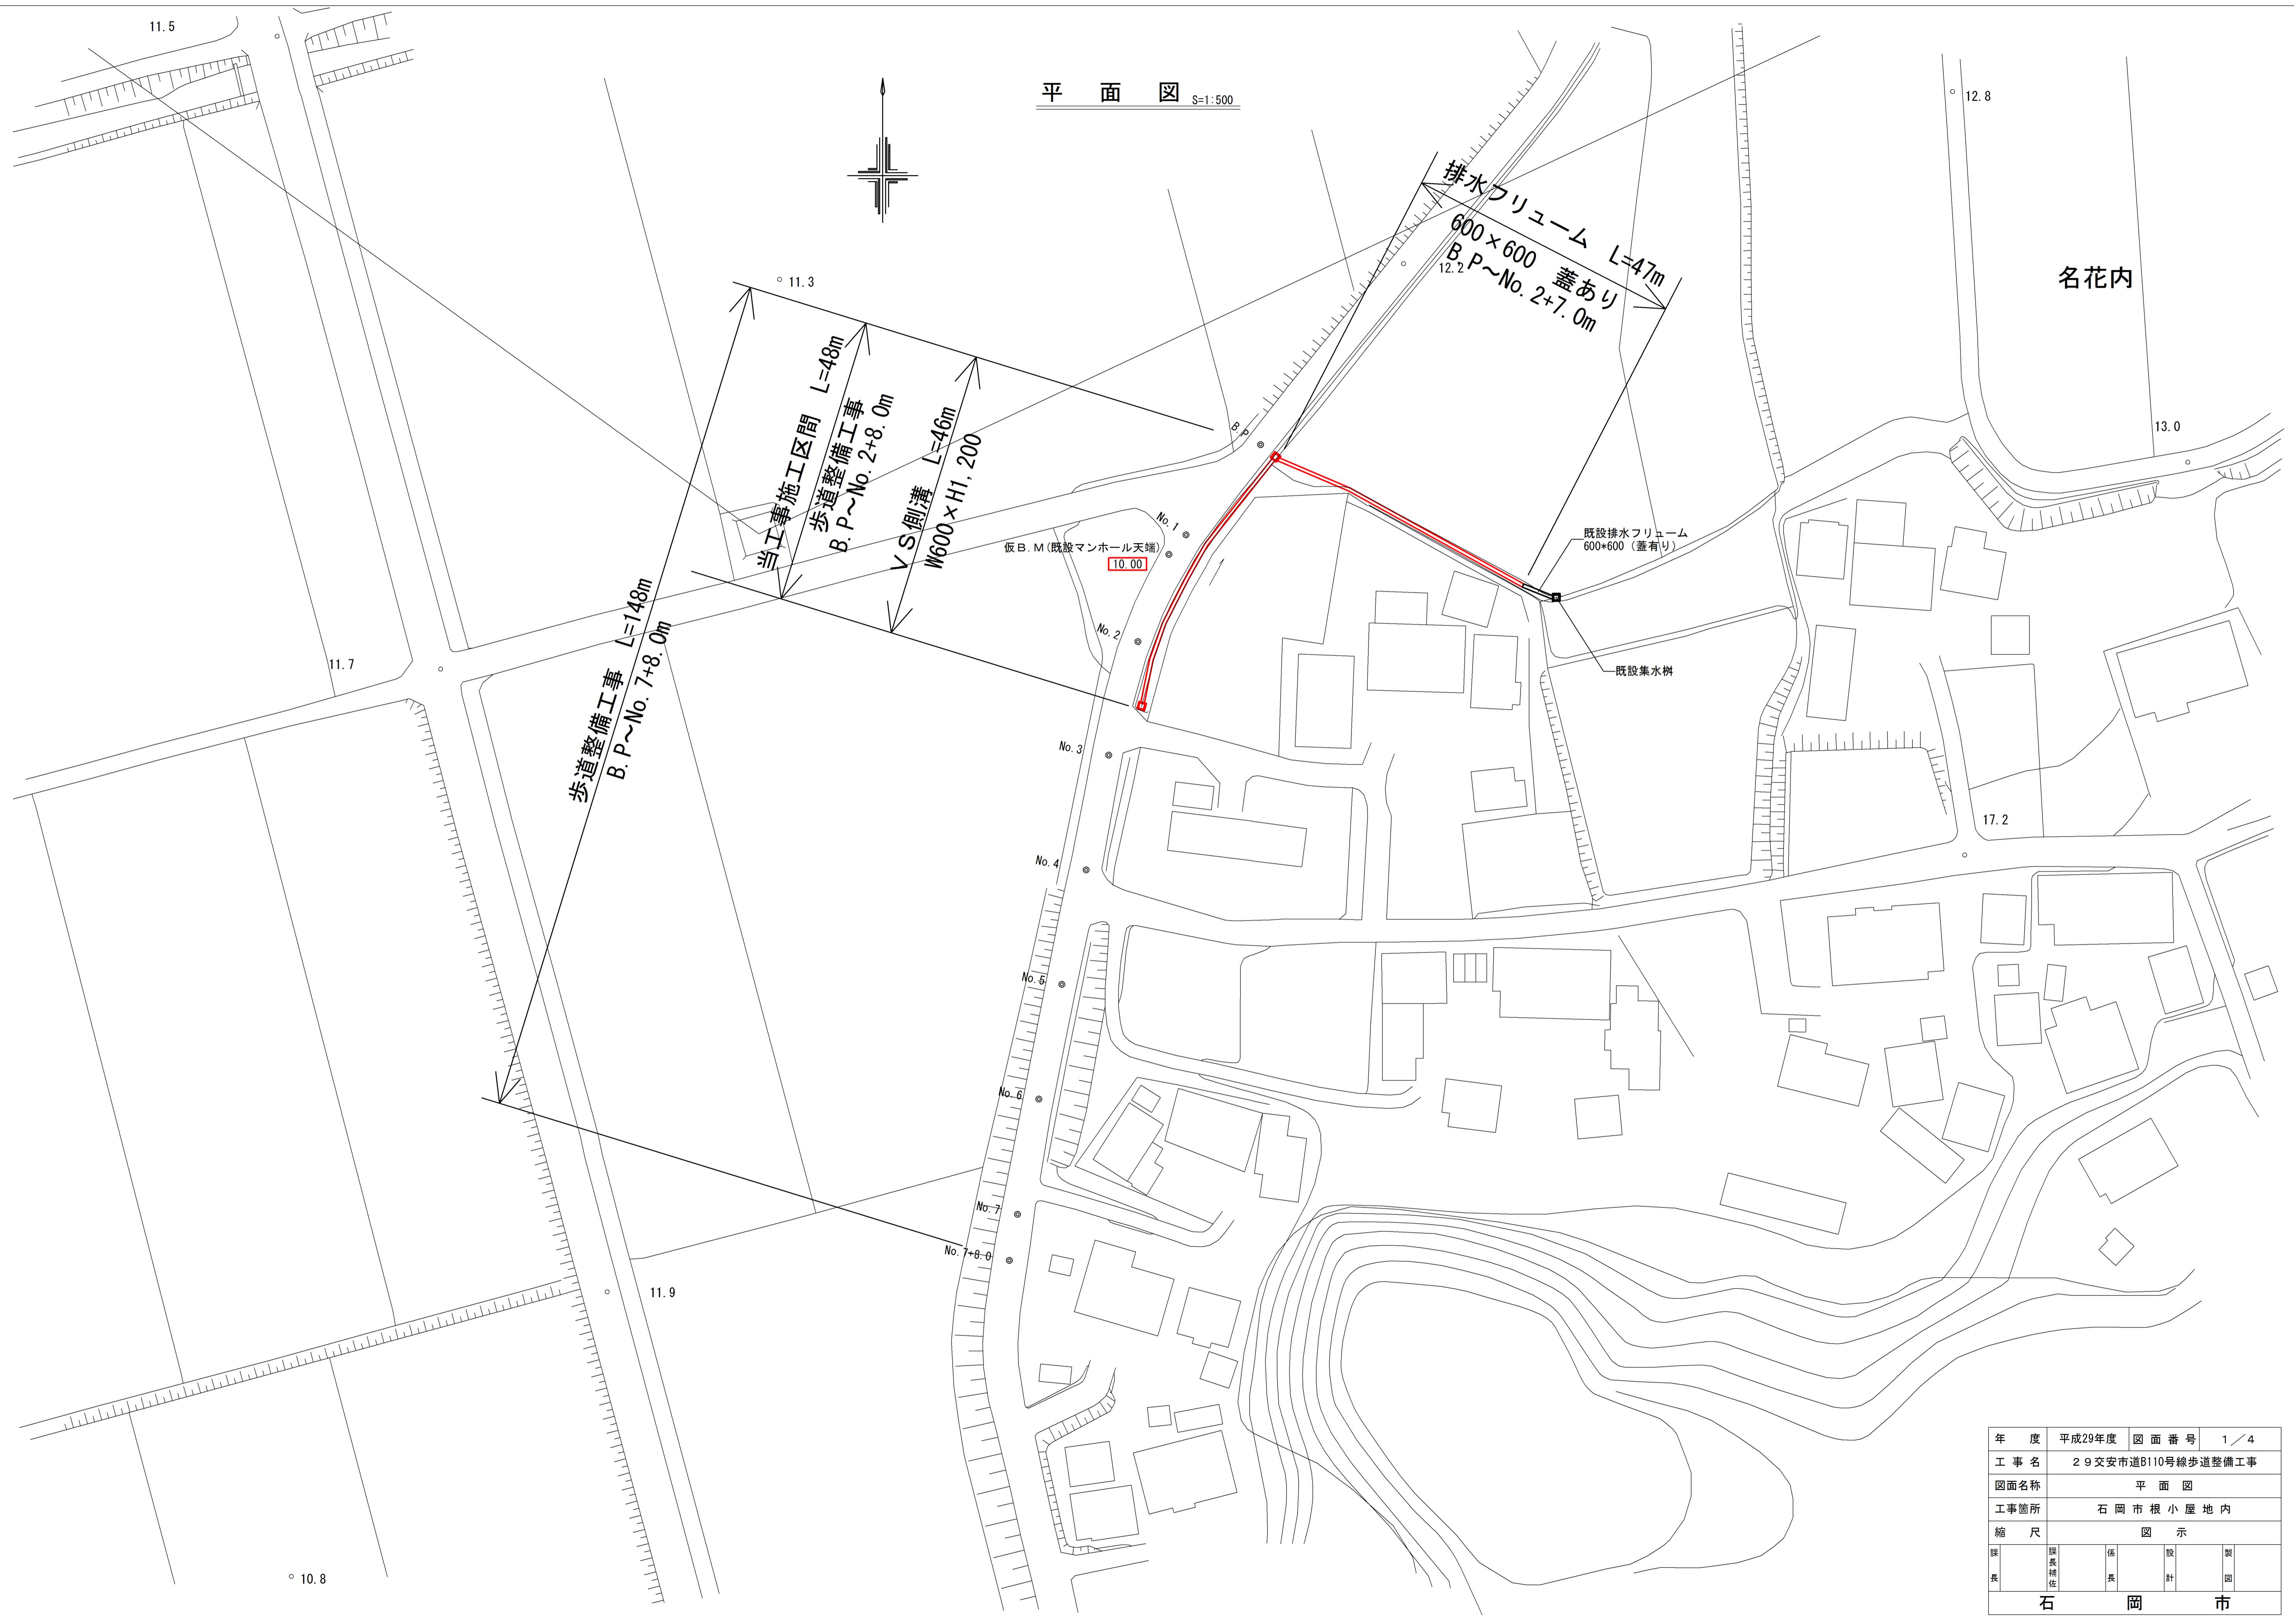




年 度	平成29年度	図面番号	1 / 4
工事名	29交安市道B110号線歩道整備工事		
図面名称	平面図		
工事箇所	石岡市根小屋地内		
縮 尺	図 示		
課長	課長補佐	係長	設計図
石 岡 市			

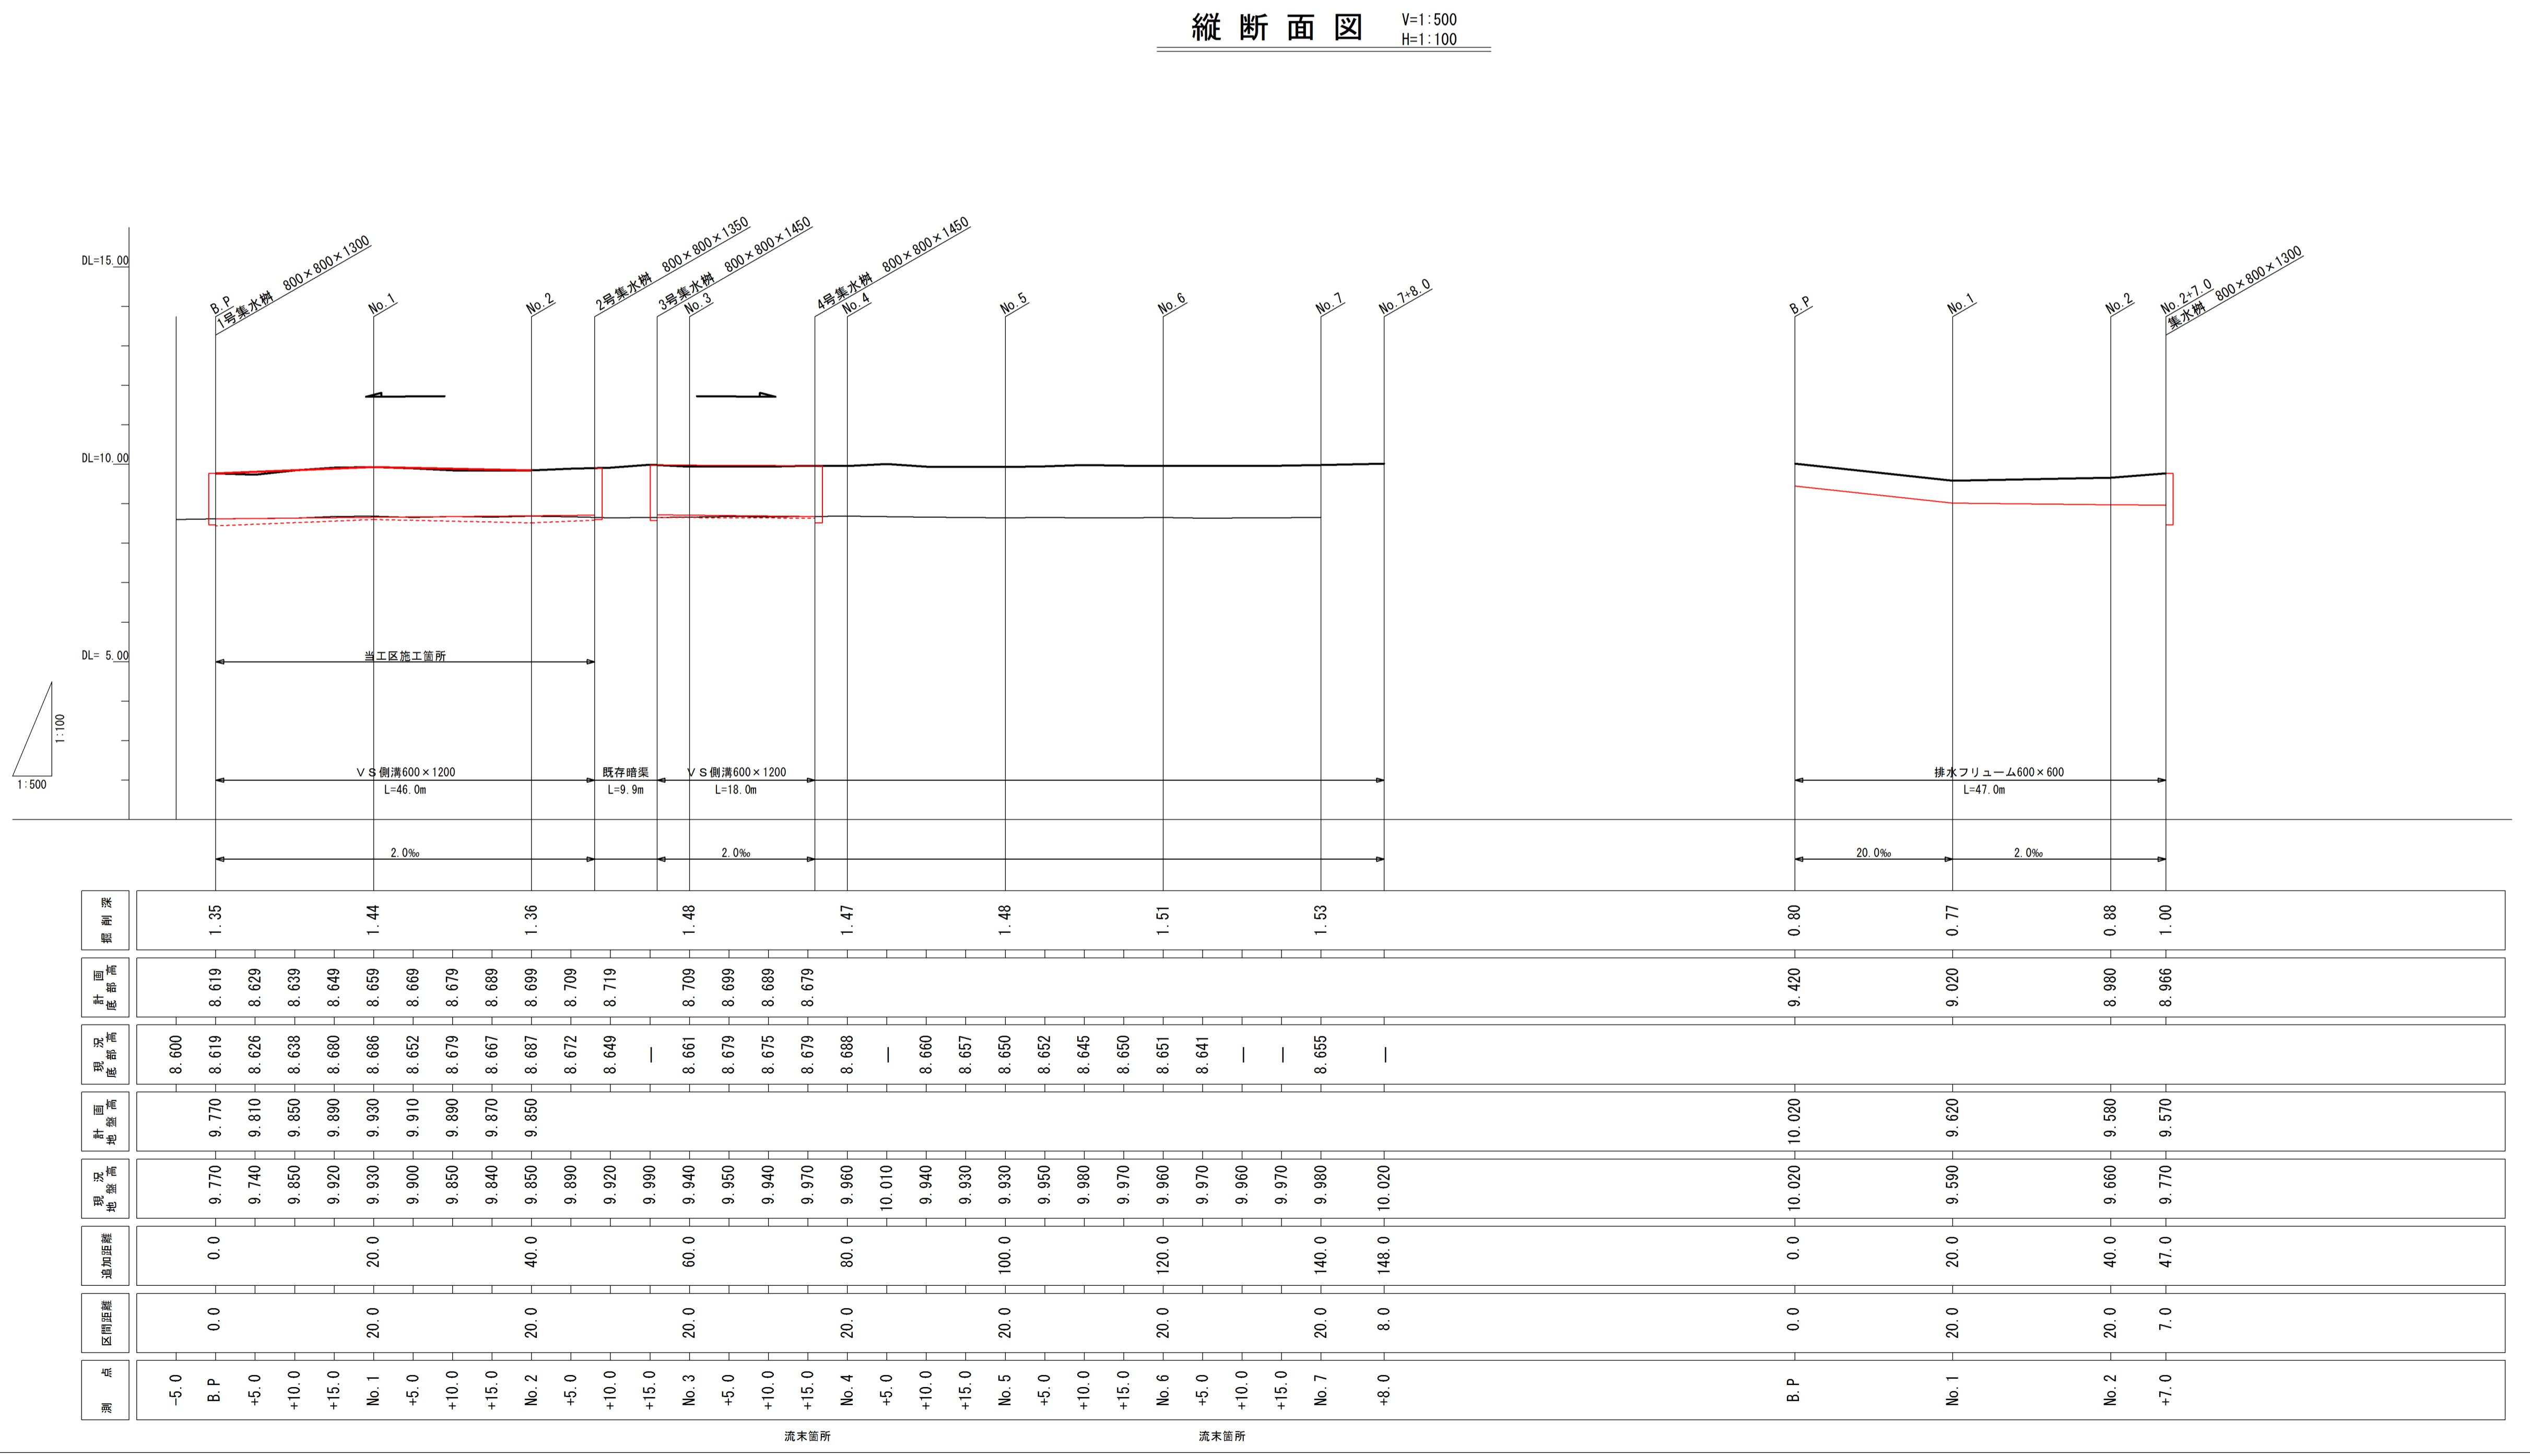


年 度	平成29年度	圖面番号	3 / 4
工事名	29交安市道B110号線歩道整備工事		
図面名称	側溝縦断図		
工事箇所	石岡市根小屋地内		
縮 尺	1:500	図示	
概要	溶剤洗浄済	設 計	
工	工	圖	工

標 準 斷 面 図 S=1:10

道路境界

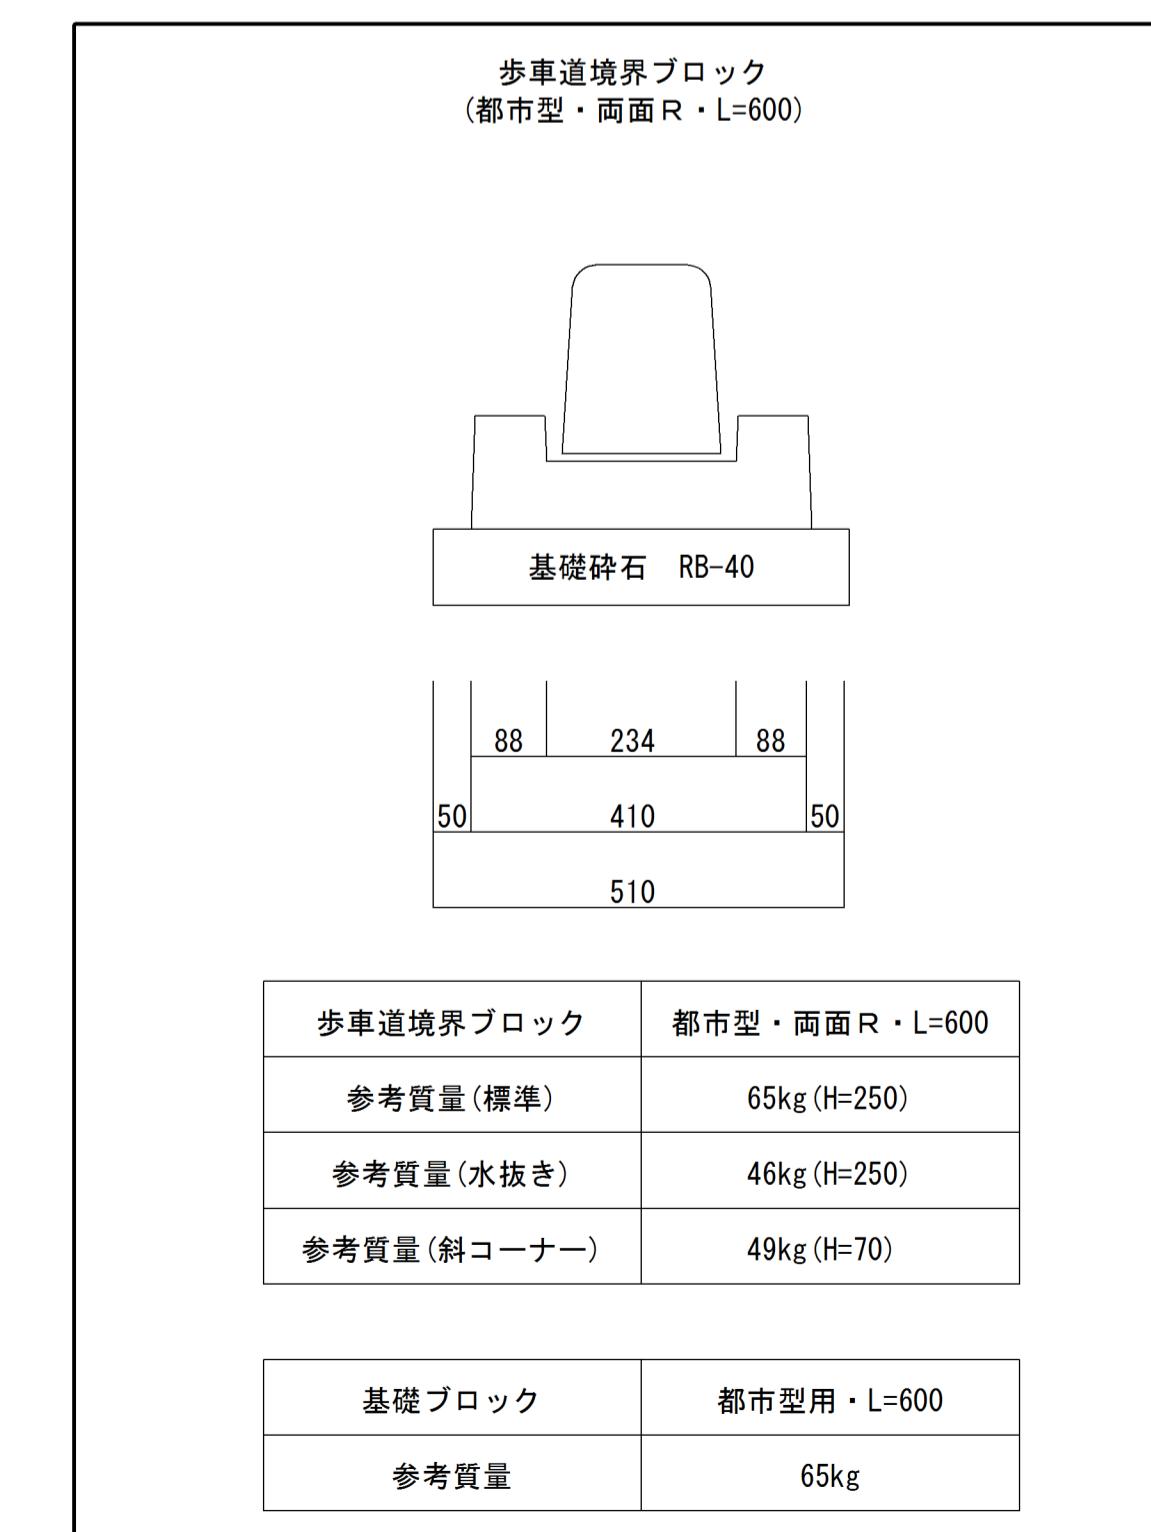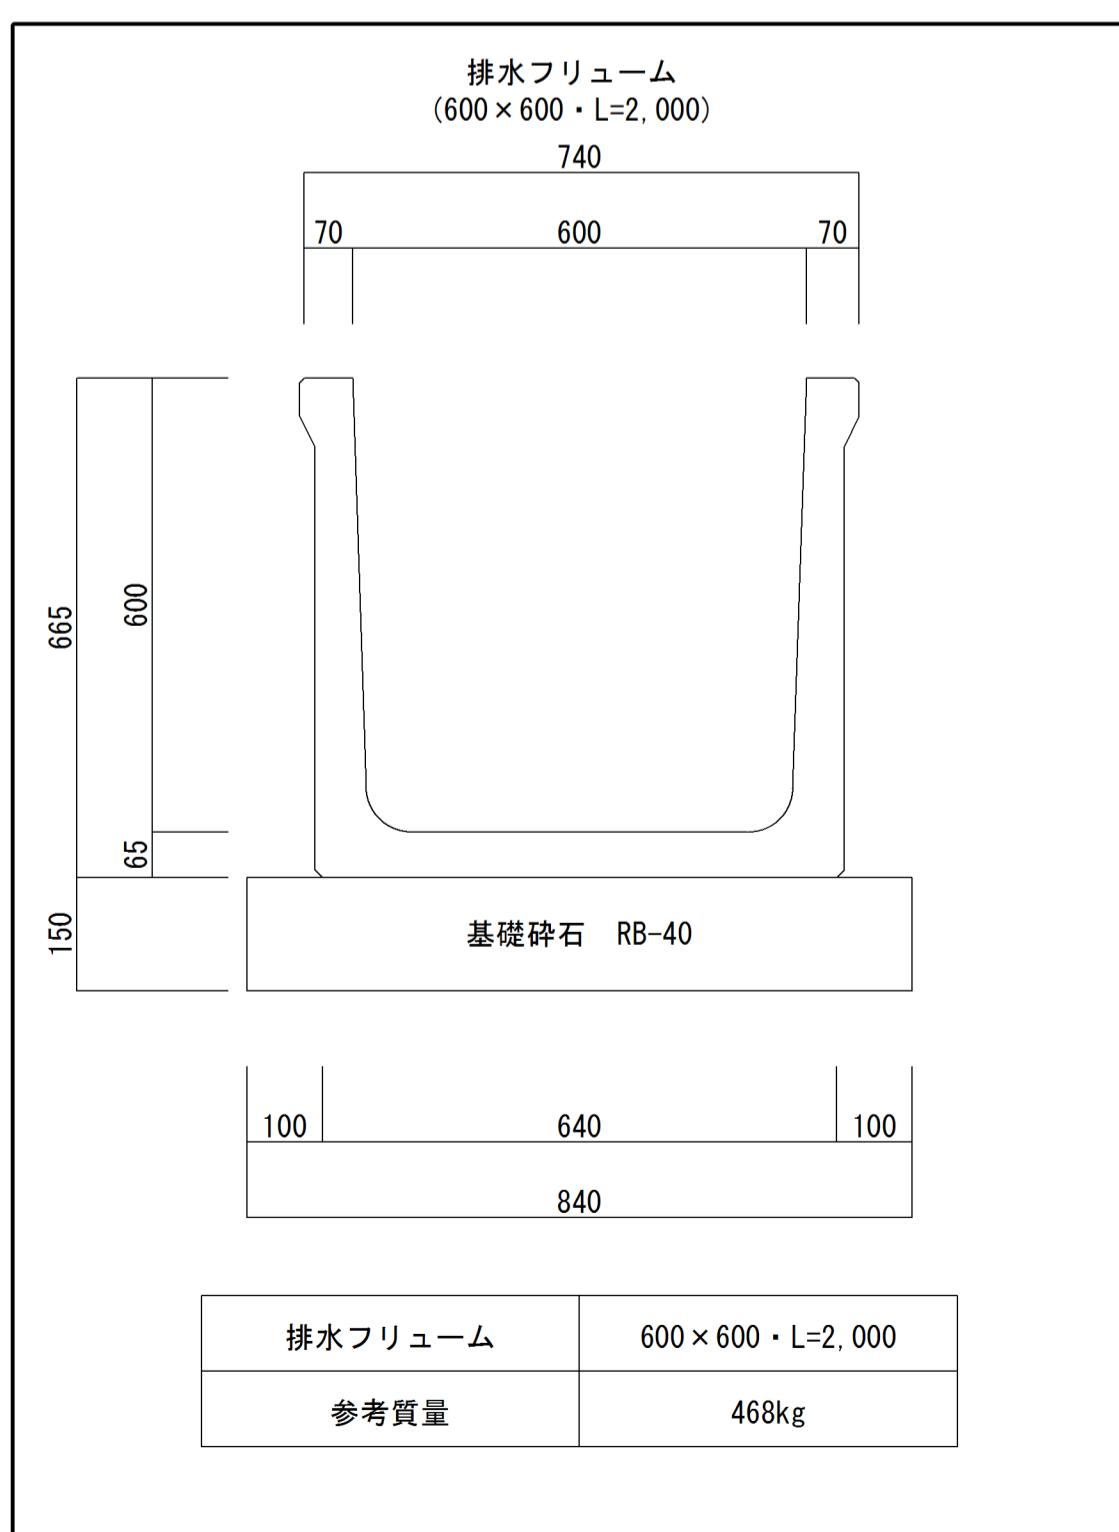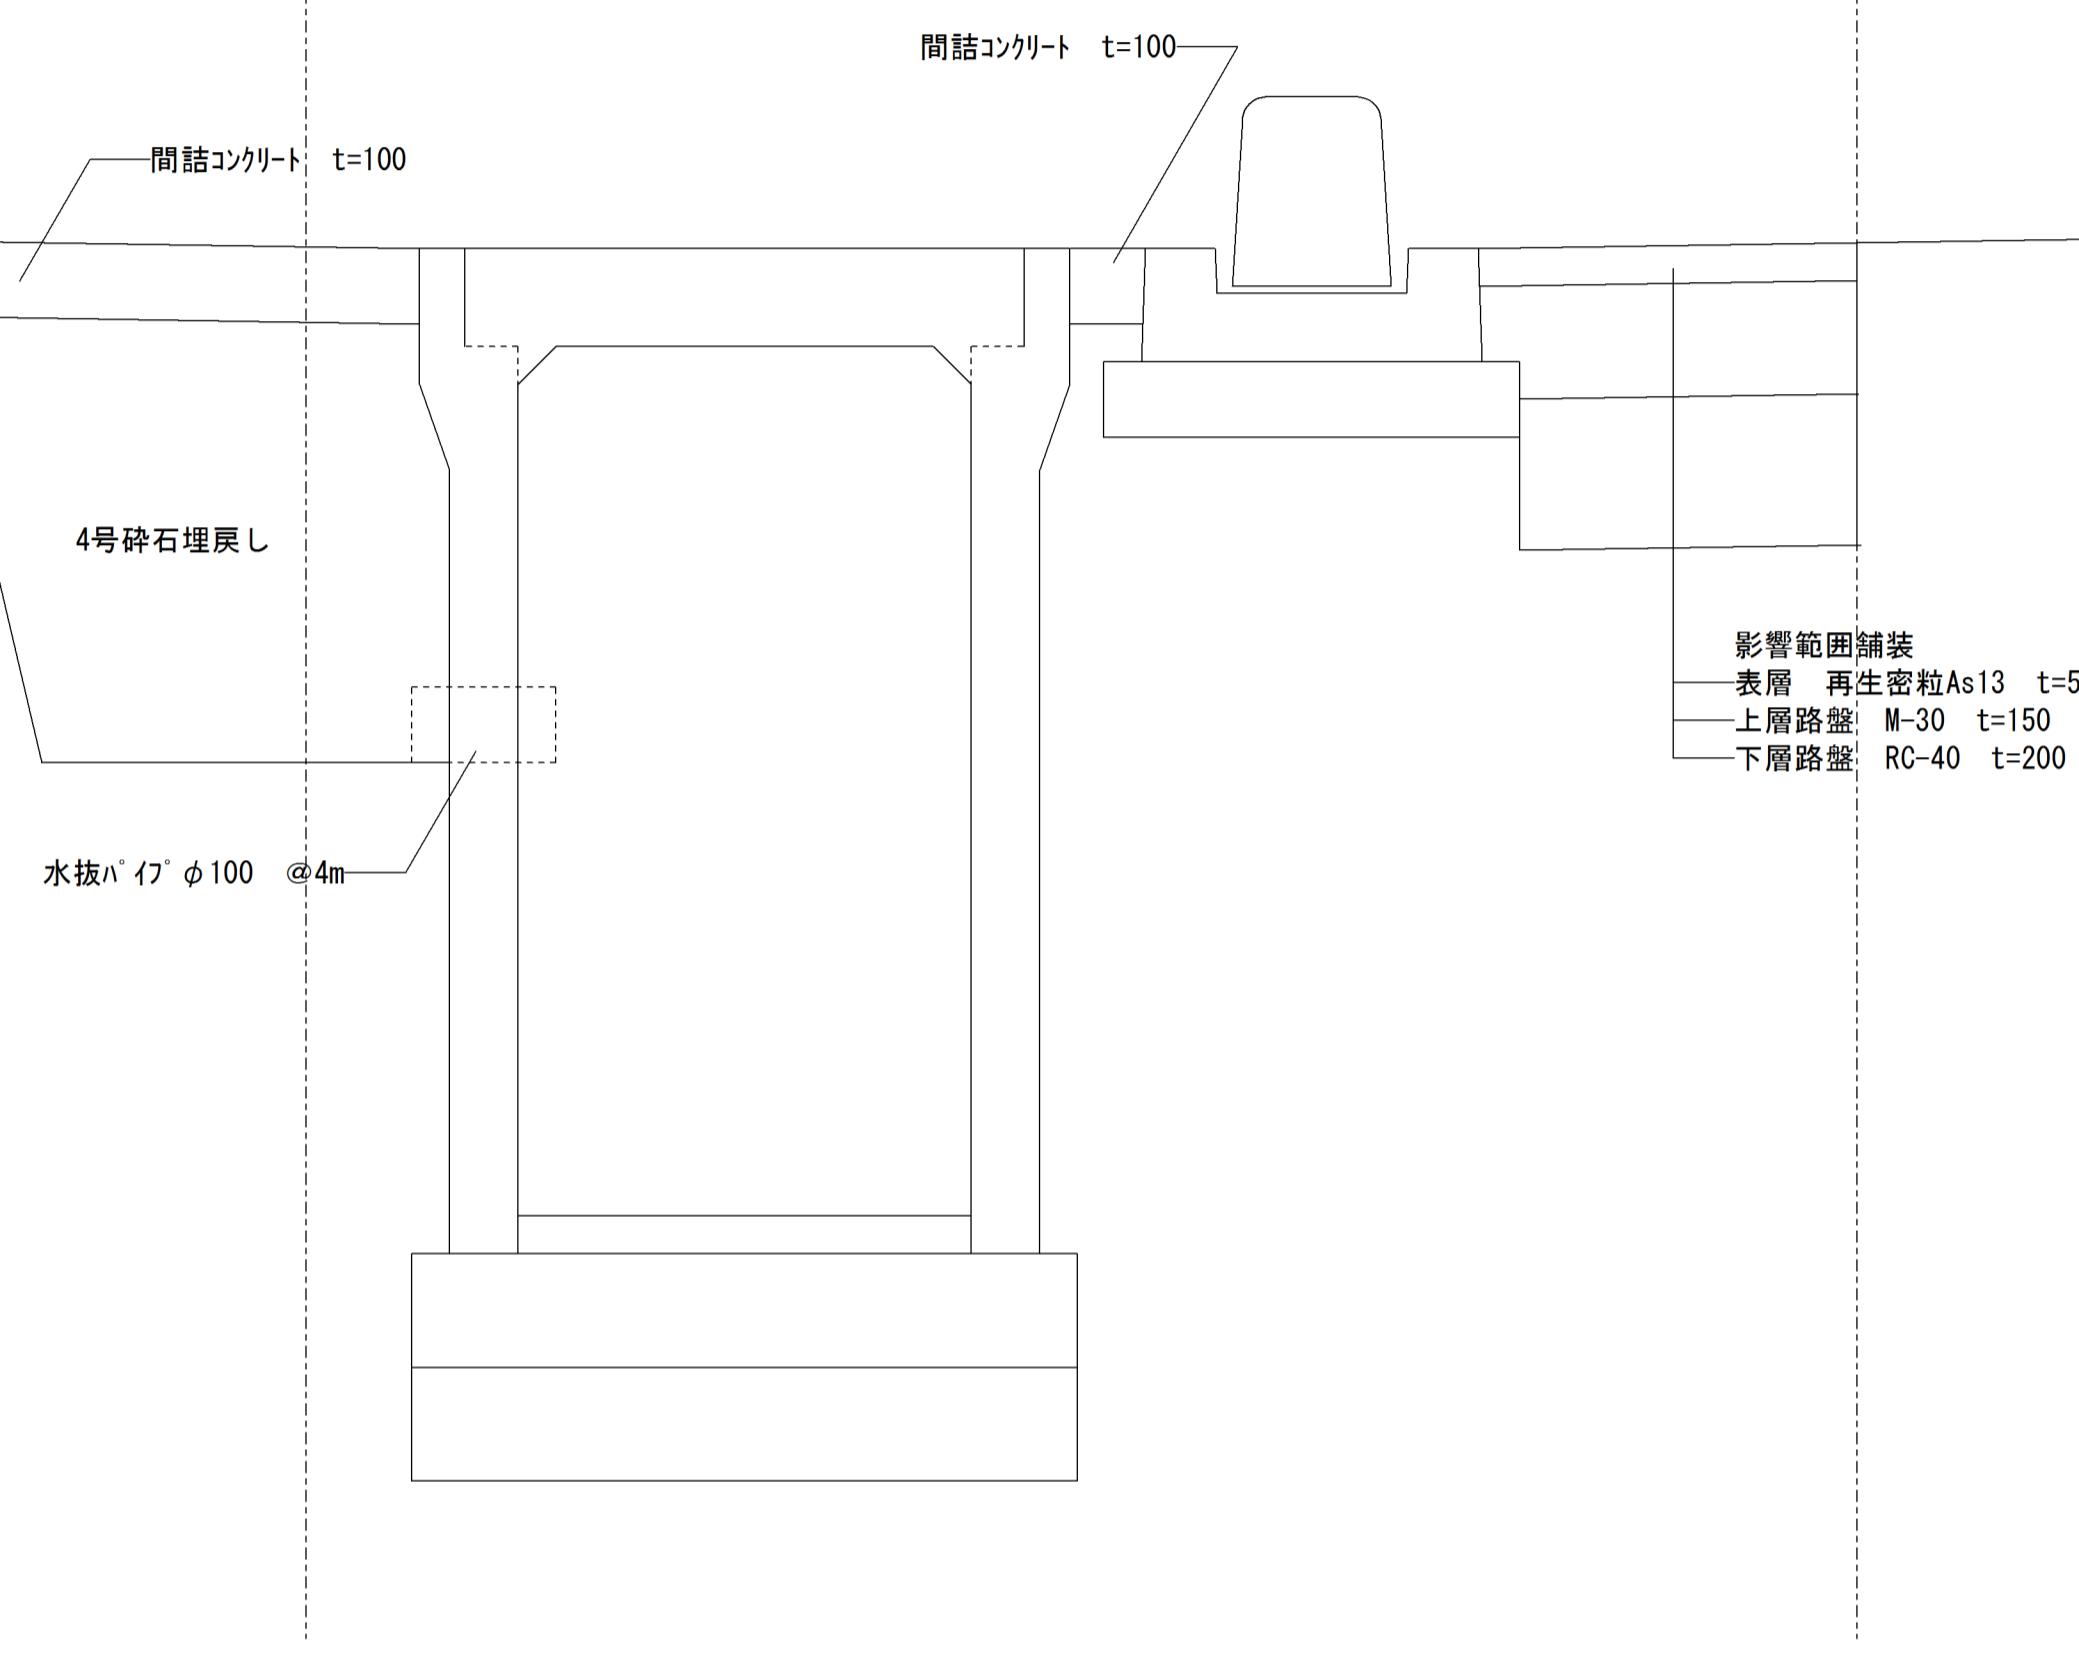



CL

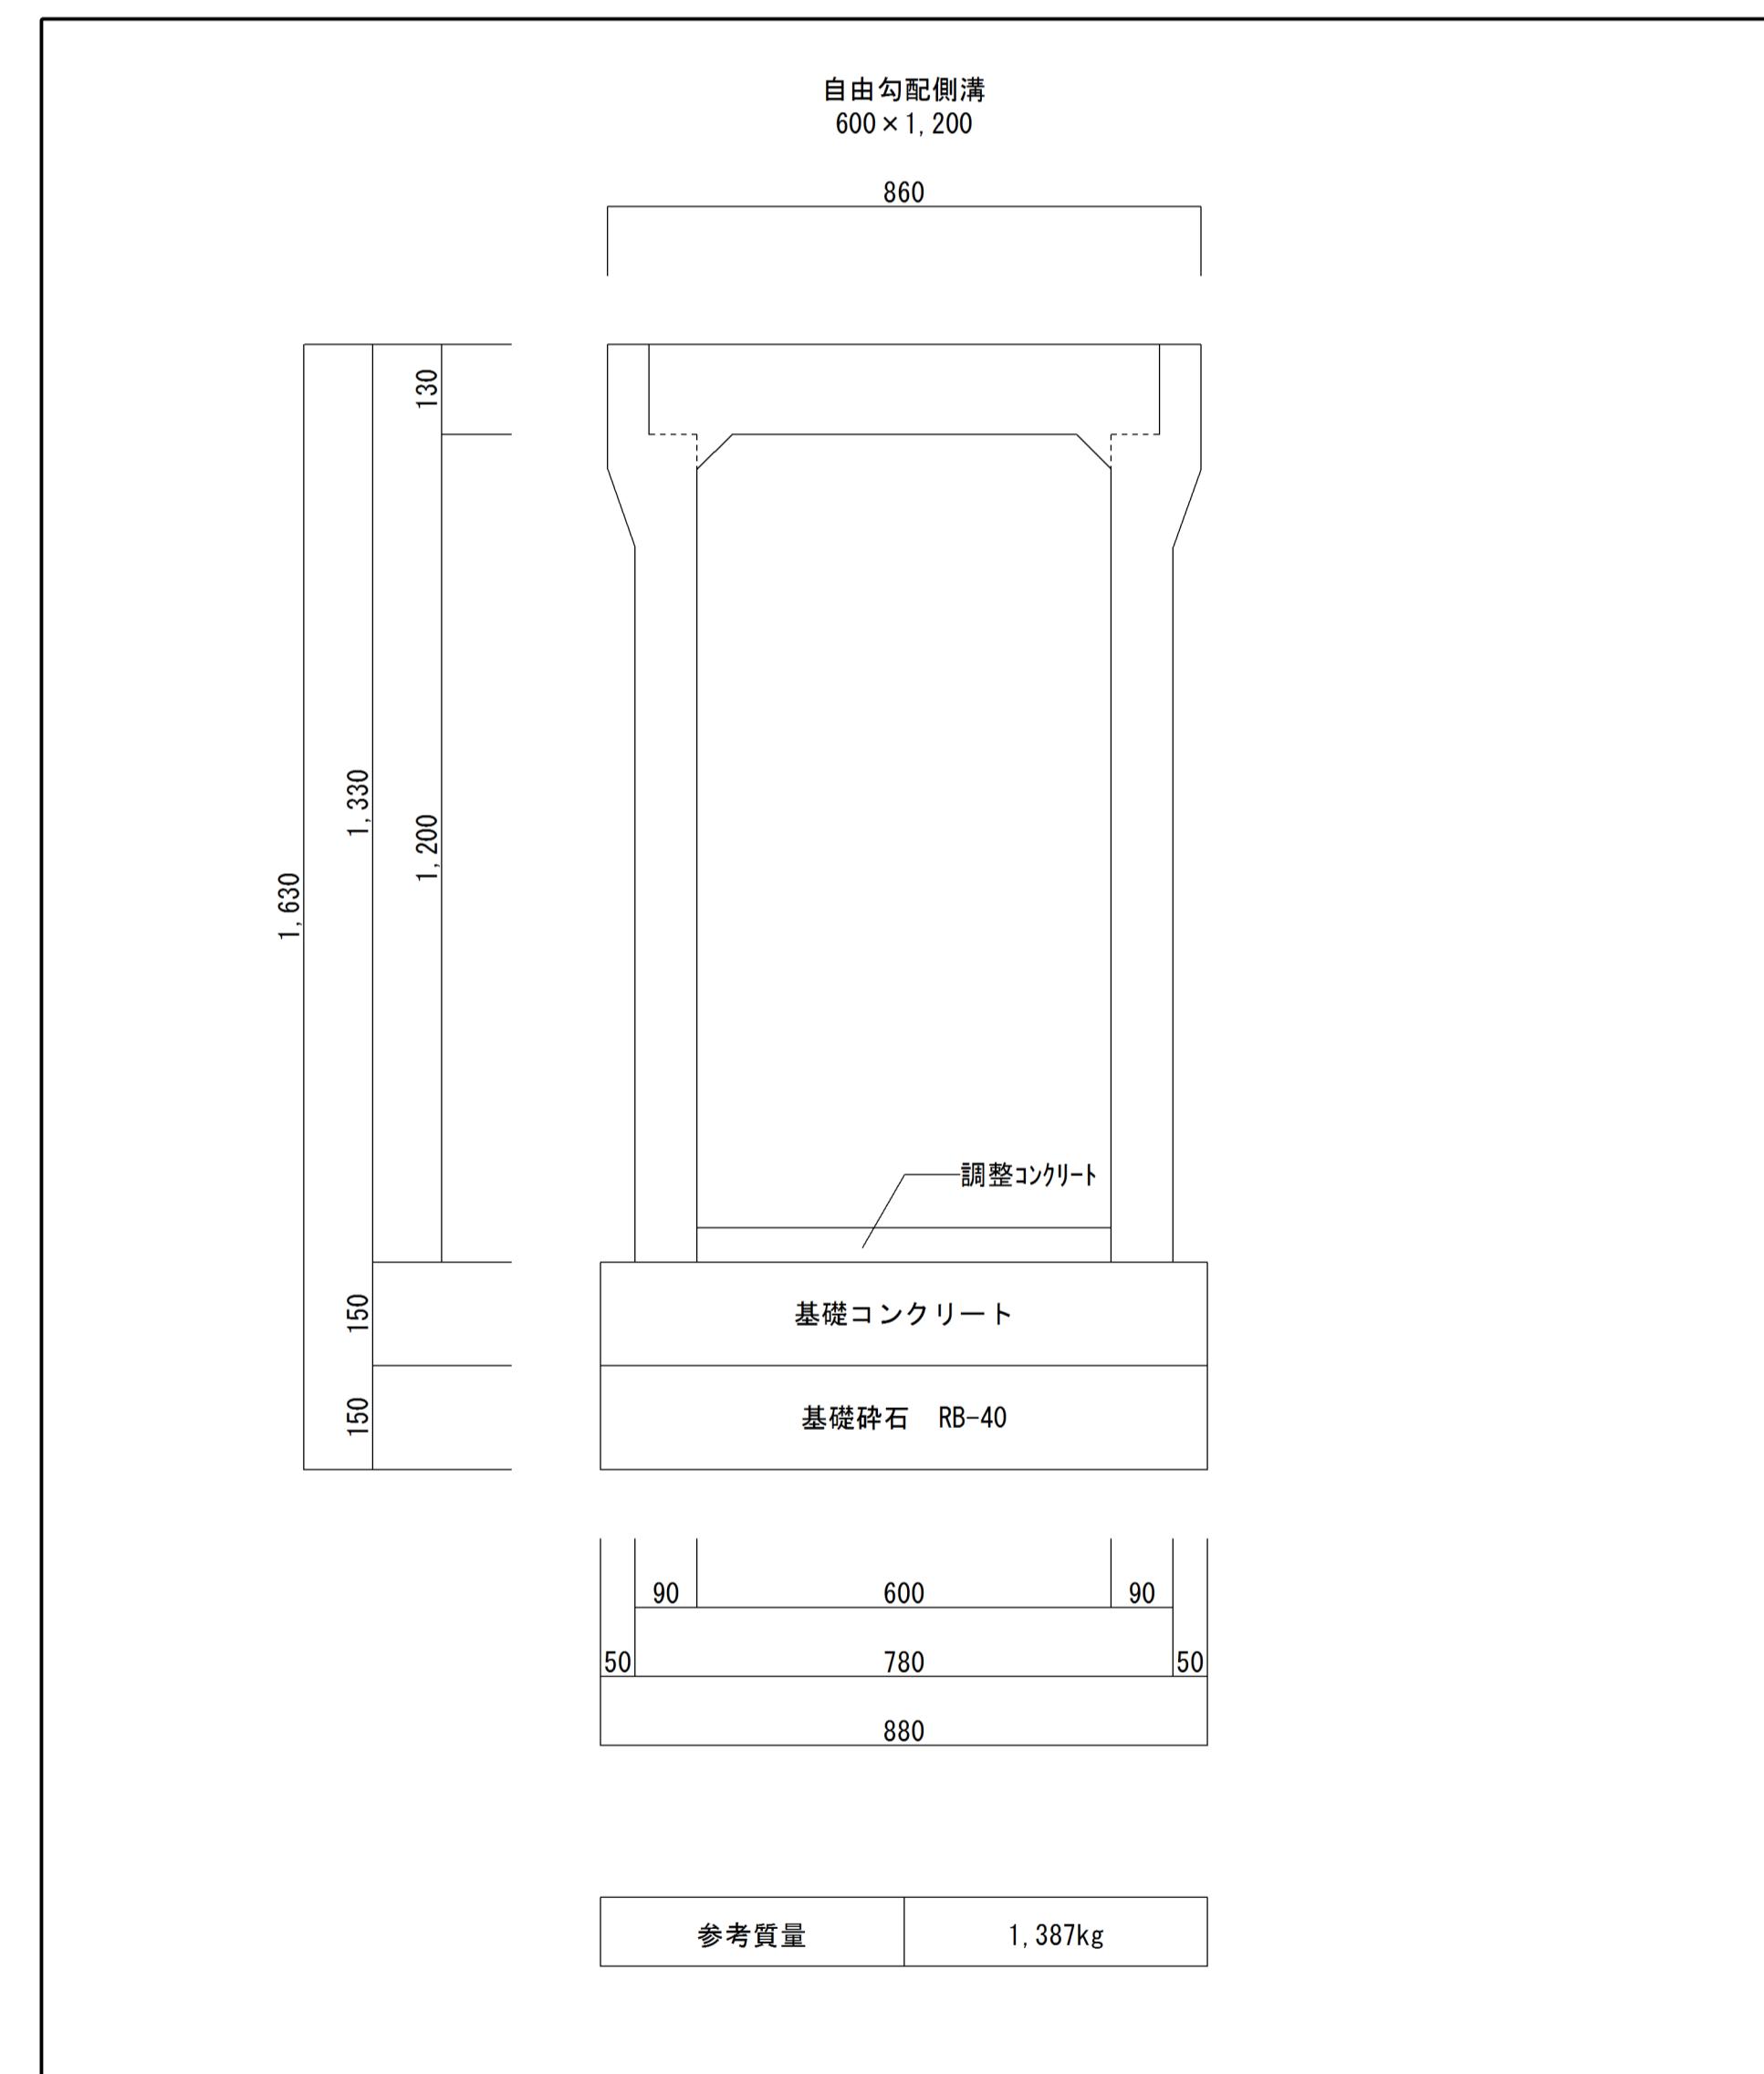

年 度	平成29年度	図面番号	2 / 4
工事名	29交安市道B110号線歩道整備工事		
図面名称	標準断面図		
工事箇所	石岡市根小屋地内		
縮 尺	図 示		
課長	課長補佐	係長	設計図
石 岡 市			

1号集水樹 800×800×H1300

2号集水樹 800×800×H1350

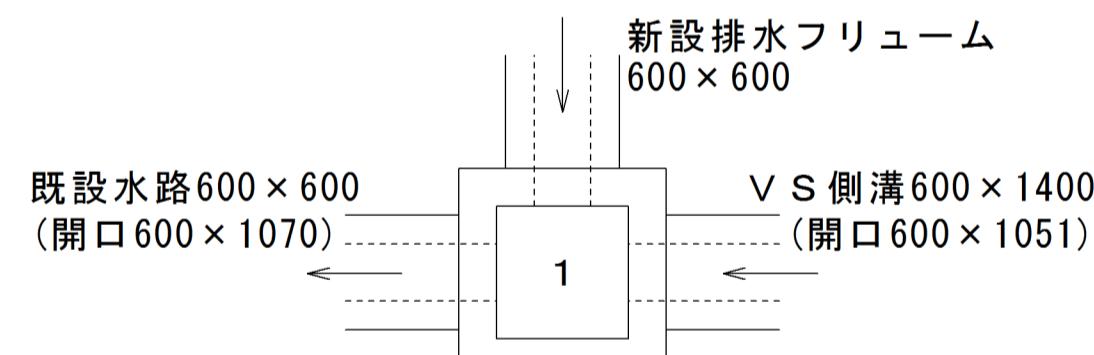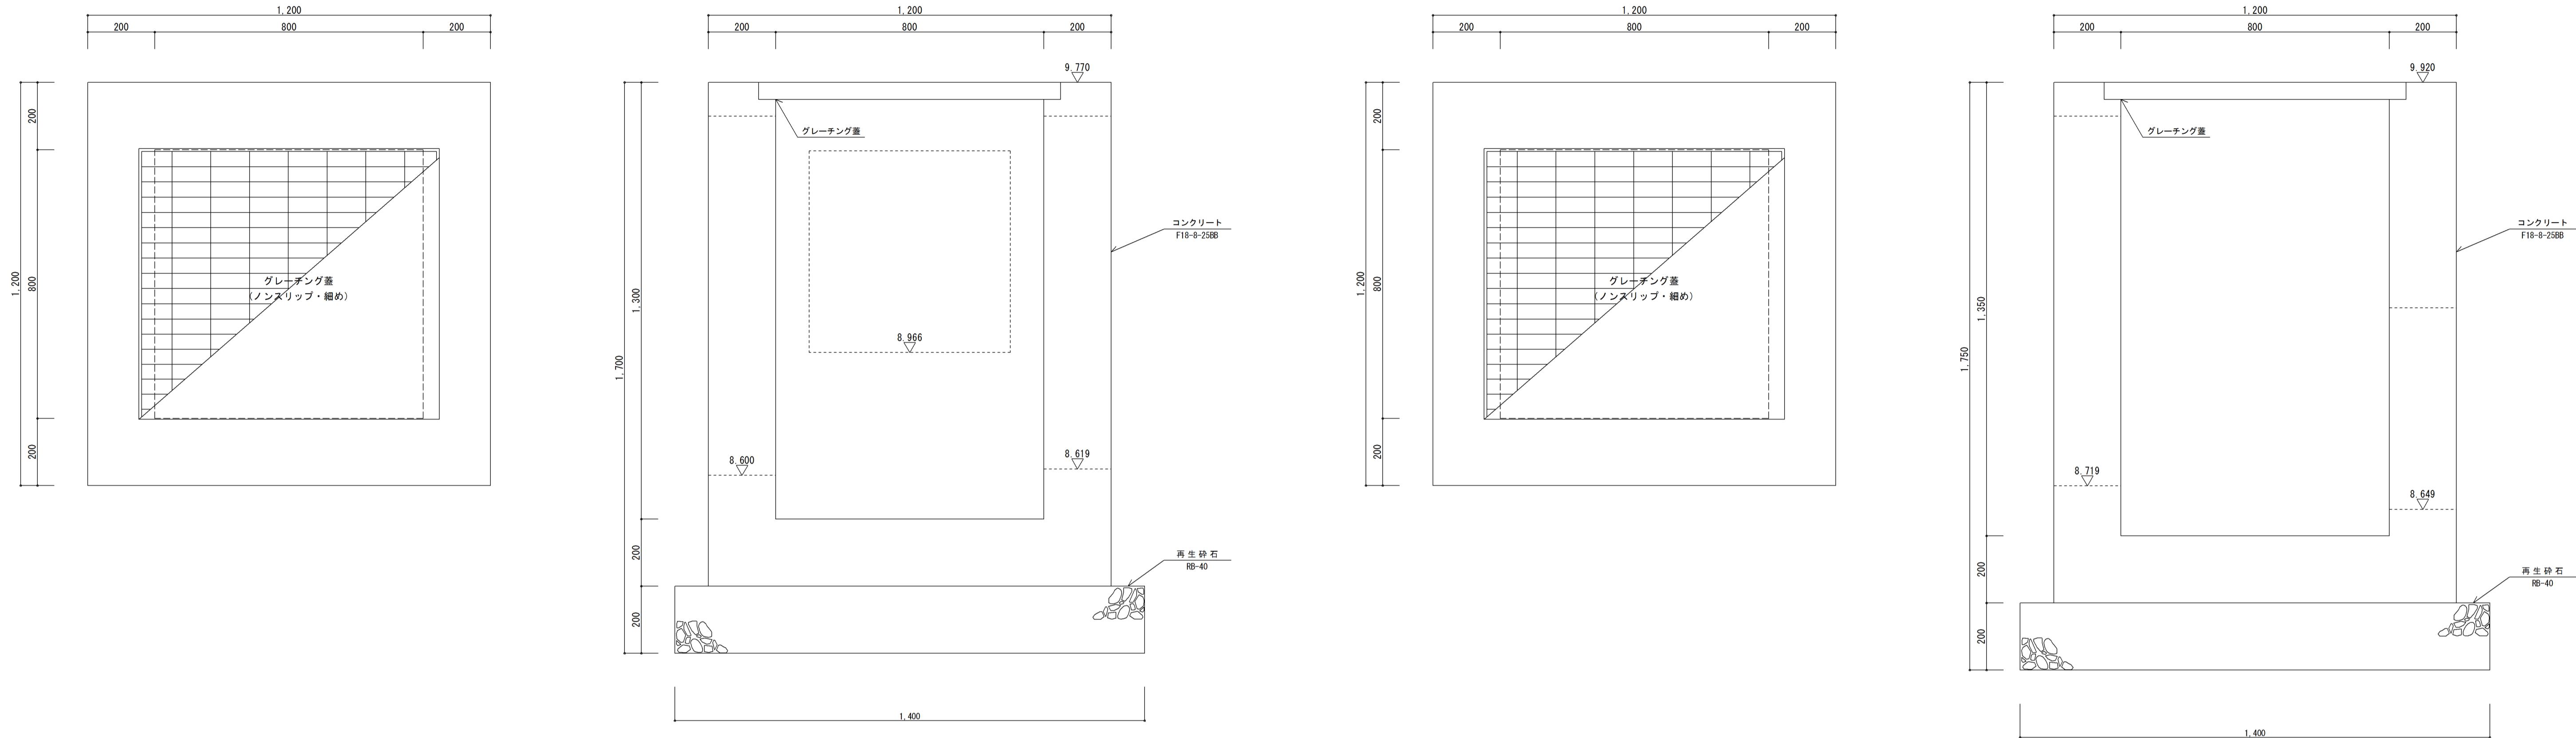



1号集水樹 (800×800×H1300)		
名 称	規 式	I箇所当り
コンクリート	$(0.2^2 \times 1.5 - (0.8^2 \times 1.30 - 0.6 \times 1.07 \times 0.2)) - (0.6 \times 1.05 \times 0.2) - (0.6^2 \times 0.2)$	1.00 m ³
型 枠	$(1.2 \times 1.5 \times 4) + (0.8 \times 1.3 \times 4) + (0.6 \times 0.2 \times 2) + (0.07 \times 0.2 \times 2) + (0.6 \times 0.2 \times 2) + (1.05 \times 0.2 \times 2) + (0.6 \times 0.2 \times 4) - (0.6 \times 1.07 \times 2) - (0.6 \times 1.05 \times 2) - (0.6 \times 0.6 \times 2)$	9.90 m ²
基礎 砂 石	RB-4-0 1.4×1.4	1.96 m ²
グレーティング蓋	800×800用 T-14	1.0 枚
足 捕 金 具	N-500	3.0 個

2号集水樹 (800×800×H1350)		
名 称	規 式	I箇所当り
コンクリート	$(1.2^2 \times 1.55 - (0.8^2 \times 1.35 - 0.6 \times 1.101 \times 0.2) - (0.6^2 \times 0.2)) - (0.6 \times 1.101 \times 0.2) - (0.6 \times 0.6 \times 2)$	1.16 m ³
型 枠	$(1.2 \times 1.55 \times 4) + (0.8 \times 1.35 \times 4) + (0.6 \times 0.2 \times 2) + (1.101 \times 0.2 \times 2) + (0.6 \times 0.2 \times 4) - (0.6 \times 1.101 \times 2) - (0.6 \times 0.6 \times 2)$	10.88 m ²
基礎 砂 石	RB-4-0 1.4×1.4	1.96 m ²
グレーティング蓋	800×800用 T-14	1.0 枚
足 捕 金 具	N-500	3.0 個


施工年度	平成29年度
工事名	29交安市道B110号線歩道整備工事
路線名	市道B110号線
工事箇所	石岡市根小屋地内
図面種別	構造図(1)
縮 尺	図示の通り
図面番号	全葉の内 号(/)
内容表示	~

3号集水樹 800×800×H1450

4号集水樹 800×800×H1450

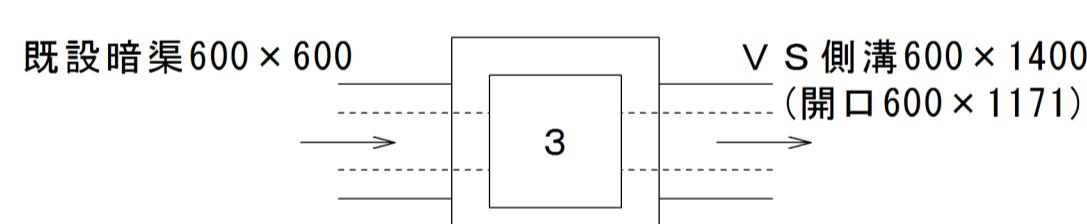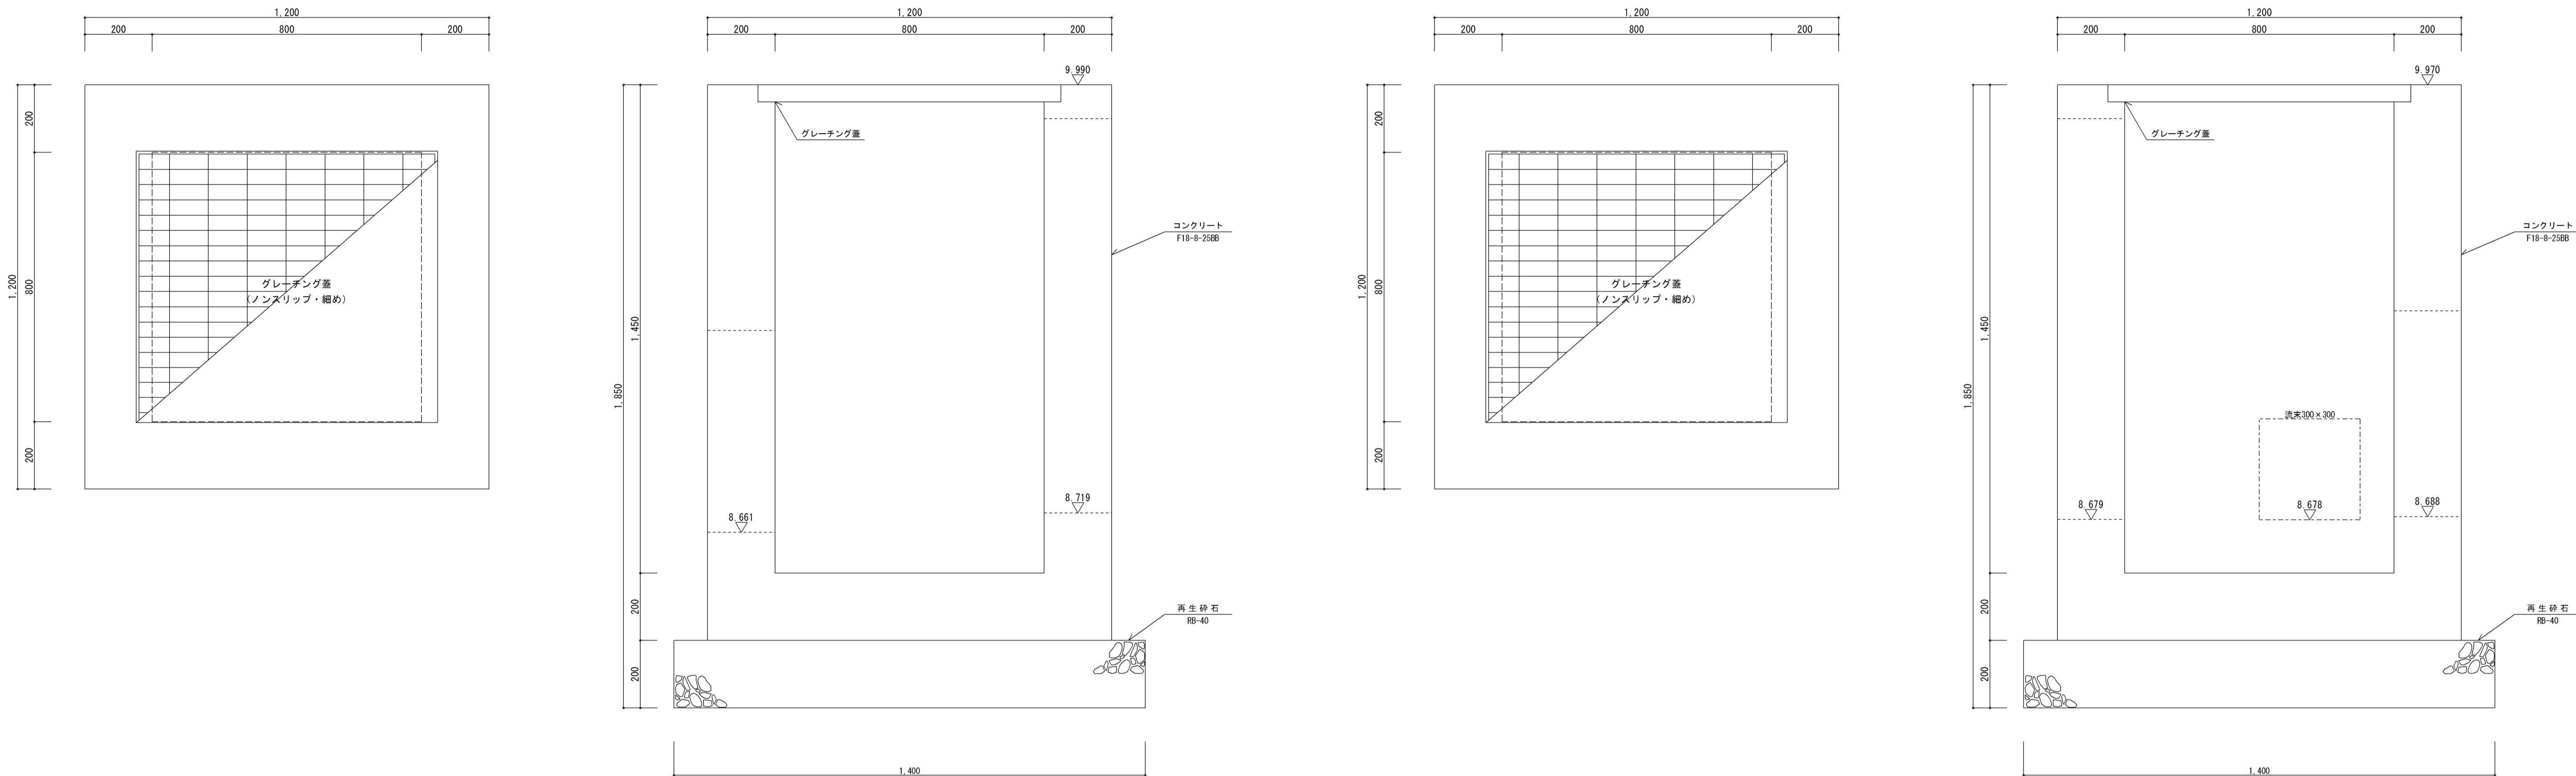

3号集水樹 (800×800×H1450)		
名 称	量 式	1箇所当り
コンクリート	F18-8-2588 $(1.2^2 \times 1.65) - (0.8^2 \times 1.45) - (0.6^2 \times 0.2) - (0.6 \times 1.171 \times 0.2)$	1.24 m ³
型 構	$(1.2 \times 1.65 \times 4 + (0.8 \times 1.45 \times 4 + (0.6 \times 0.2 \times 4) + (0.6 \times 0.2 \times 2) + (1.171 \times 0.2 \times 2)) - (0.6 \times 0.8 \times 2) - (0.6 \times 1.171 \times 2)$	11.62 m ²
基礎 鉢 石	RB-40 1.4×1.4	1.96 m ²
グレーティング蓋	800×800用 T-14	1.0 枚
足 押 金 具	N=500	3.0 個

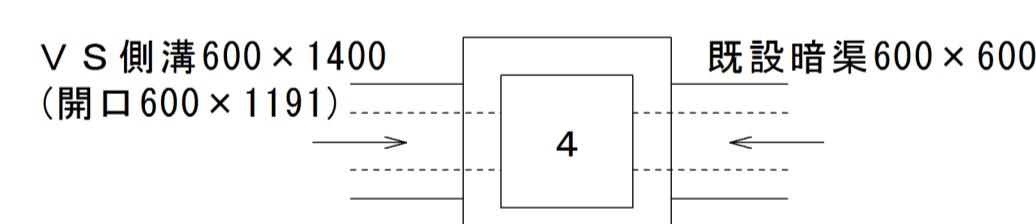

4号集水樹 (800×800×H1450)		
名 称	量 式	1箇所当り
コンクリート	F18-8-2588 $(1.2^2 \times 1.65) - (0.8^2 \times 1.45) - (0.6 \times 1.191 \times 0.2) - (0.6^2 \times 0.2)$	1.23 m ³
型 構	$(1.2 \times 1.65 \times 4 + (0.8 \times 1.45 \times 4 + (0.6 \times 0.2 \times 4) + (0.6 \times 0.2 \times 2) + (1.191 \times 0.2 \times 2)) + (0.6 \times 0.2 \times 4) - (0.6 \times 1.191 \times 2) - (0.6 \times 0.8 \times 2)$	11.61 m ²
基礎 鉢 石	RB-40 1.4×1.4	1.96 m ²
グレーティング蓋	800×800用 T-14	1.0 枚
足 押 金 具	N=500	3.0 個

施工年度	平成 29 年度
工事名	29交安市道B110号線歩道整備工事
路線名	市道B110号線
工事箇所	石岡市根小屋地内
図面種別	構造図 (2)
縮 尺	図示の通り
図面番号	全葉の内 号 (/)
内容表示	~